



ΥΠΟΜΝΗΜΑ

ΑΤ 2. ΕΣΔ : Τοπικός Σταθμός Ελέγχου του Εσωτερικού Δικτύου

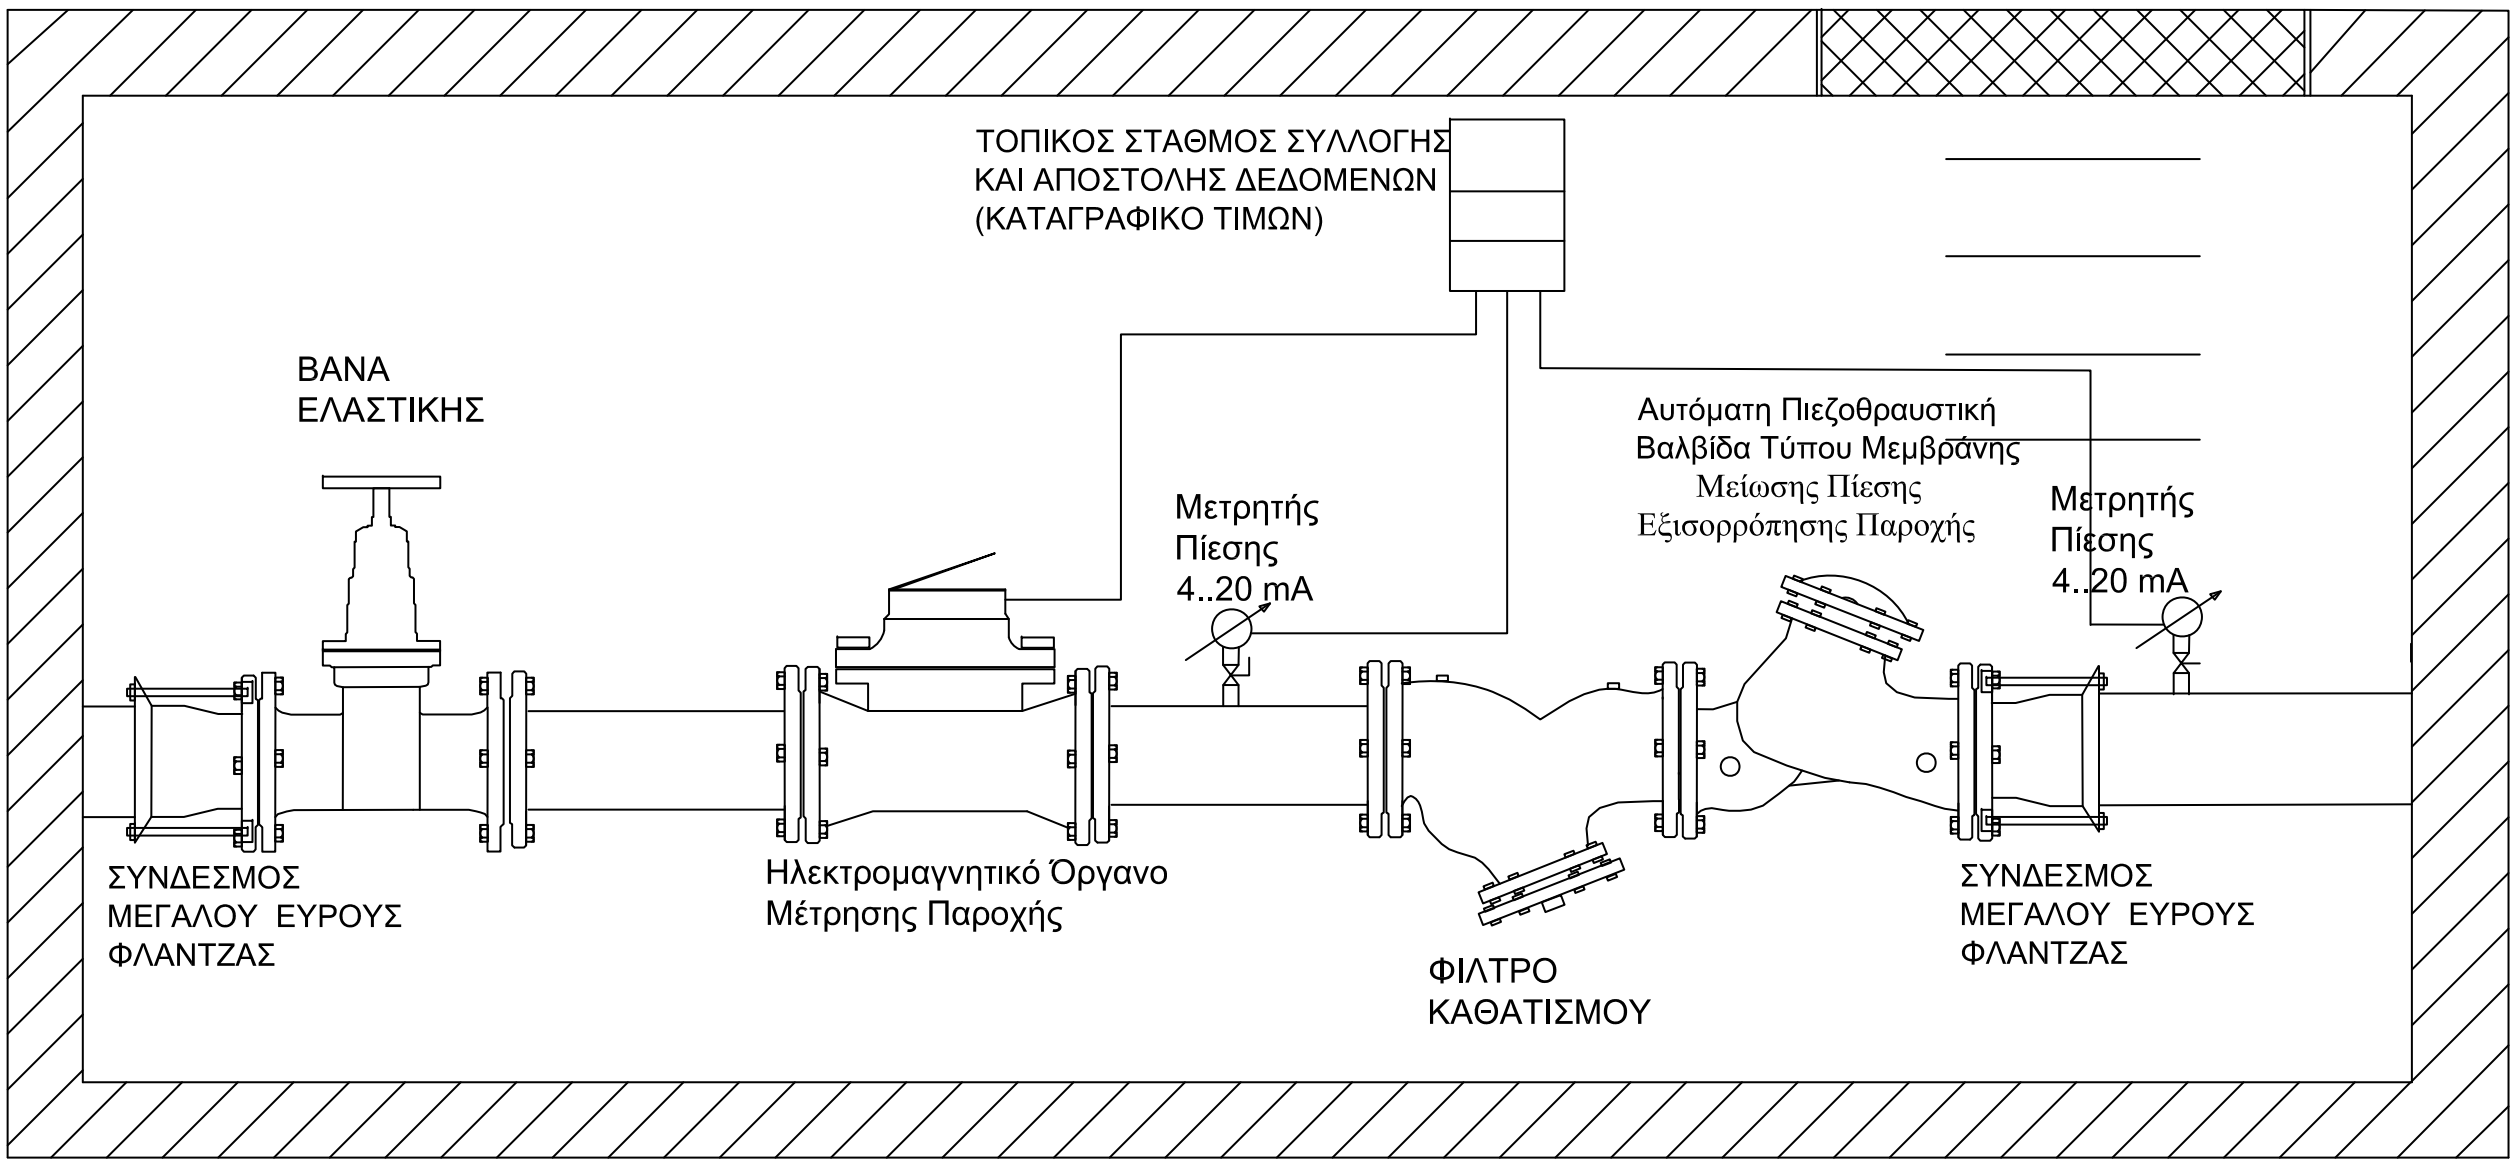

ΑΤ 2. ΕΣΔ : Τοπικός Σταθμός Ελέγχου του Εσωτερικού Δικτύου

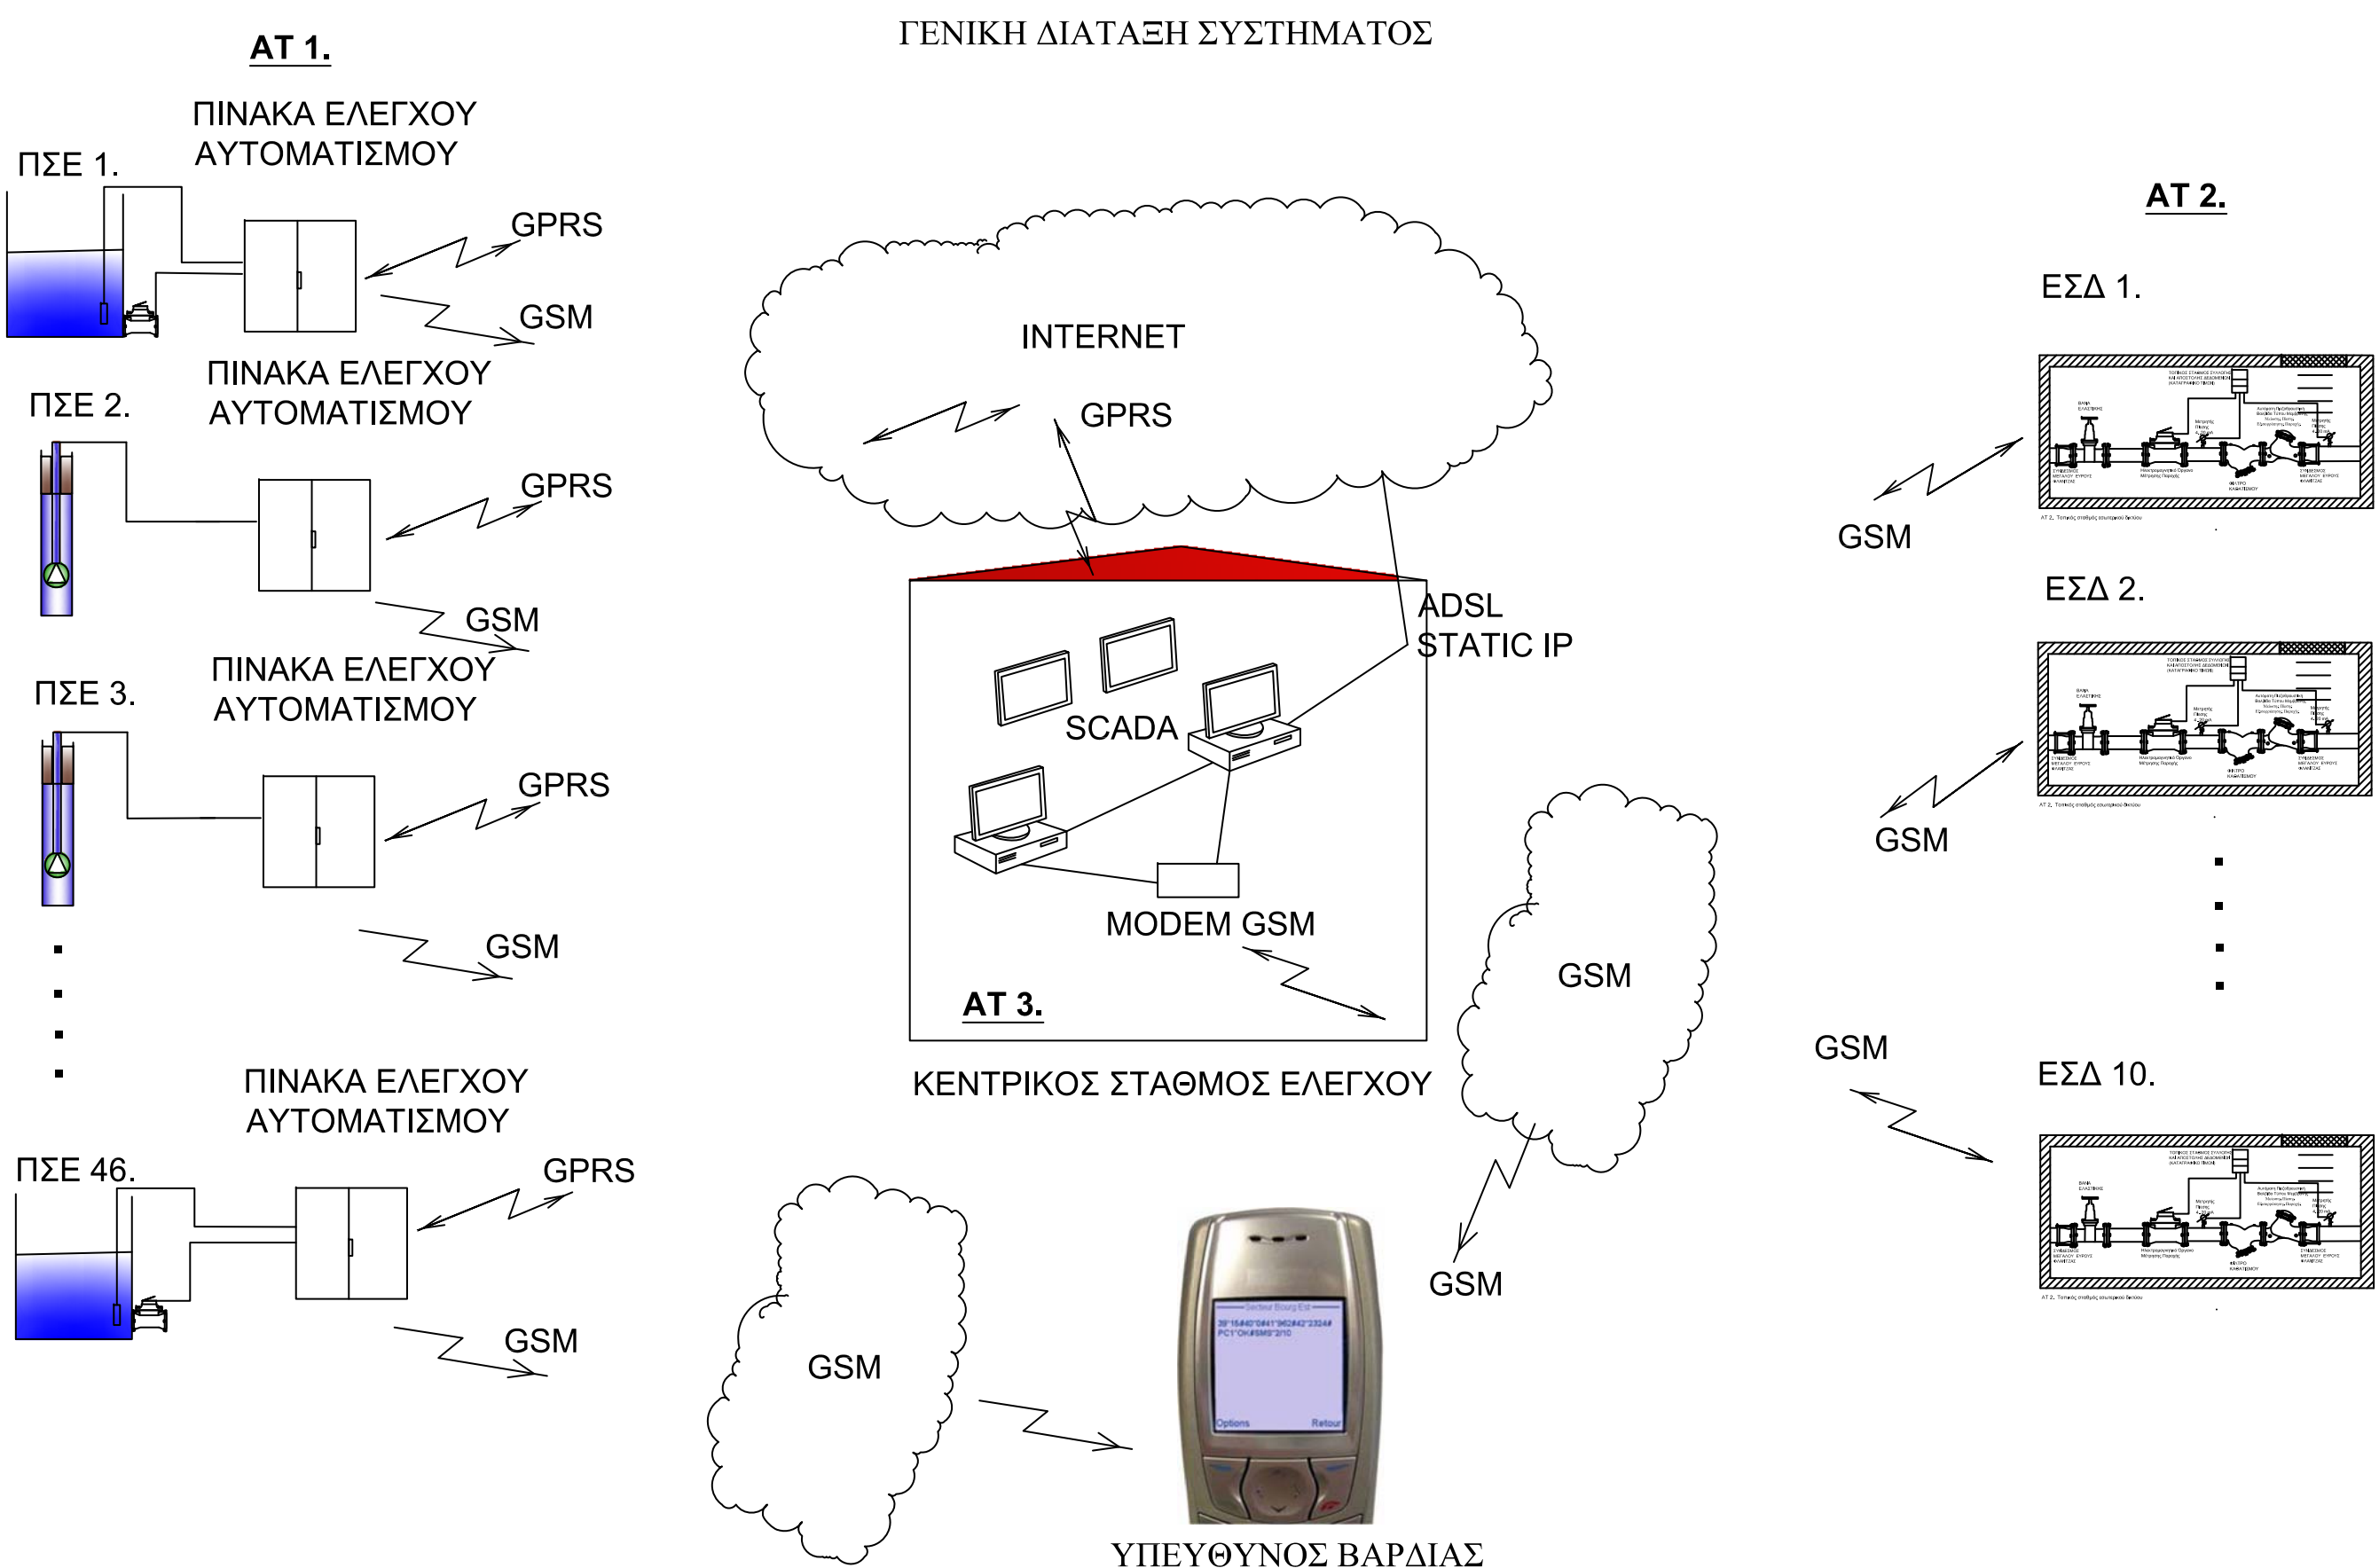

ΓΕΝΙΚΗ ΔΙΑΤΑΞΗ ΣΥΣΤΗΜΑΤΟΣ



ΔΕΥΑ ΜΑΛΕΒΙΖΙΟΥ

ΕΡΓΟ : ΠΡΟΜΗΘΕΙΑ, ΕΓΚΑΤΑΣΤΑΣΗ ΚΑΙ ΘΕΣΗ ΣΕ ΛΕΙΤΟΥΡΓΙΑ ΣΥΣΤΗΜΑΤΟΣ ΠΑΡΑΚΟΛΟΥΘΗΣΗΣ - ΤΗΛΕΕΛΕΧΟΥ - ΤΗΛΕΧΕΙΡΙΣΜΟΥ ΚΑΙ ΑΝΙΧΝΕΥΣΗΣ ΔΙΑΡΡΟΩΝ ΤΟΥ ΥΠΑΡΧΟΝΤΟΣ ΕΞΩΤΕΡΙΚΟΥ ΚΑΙ ΕΣΩΤΕΡΙΚΟΥ ΔΙΚΤΥΟΥ ΥΔΡΟΔΟΤΗΣΗΣ ΤΗΣ Δ.Ε. ΓΑΖΙΟΥ ΤΟΥ ΔΗΜΟΥ ΜΑΛΕΒΙΖΙΟΥ

ΘΕΣΗ : Δημοτικά Διαμερίσματα Γαζίου

ΙΔΙΟΚΤΗΤΗΣ : ΔΕΥΑ Μαλεβιζίου

ΜΕΛΕΤΗΤΗΣ : Τζαγκαράκης Γεώργιος
Ηλεκτρολόγος Μηχανικός ΤΕ

ΘΕΜΑ : ΓΕΝΙΚΗ ΔΙΑΤΑΞΗ,
ΛΕΠΤΟΜΕΡΕΙΕΣ

Αριθμός σχεδίου : Δ1

Κλίμακες : Εκτός
κλίμακας

Συντάχθηκε
ΓΑΖΙ 02 / 12 / 2011
Ο συντάξας

Θεωρήθηκε
ΓΑΖΙ 03 / 12 / 2011
Ο διευθυντής