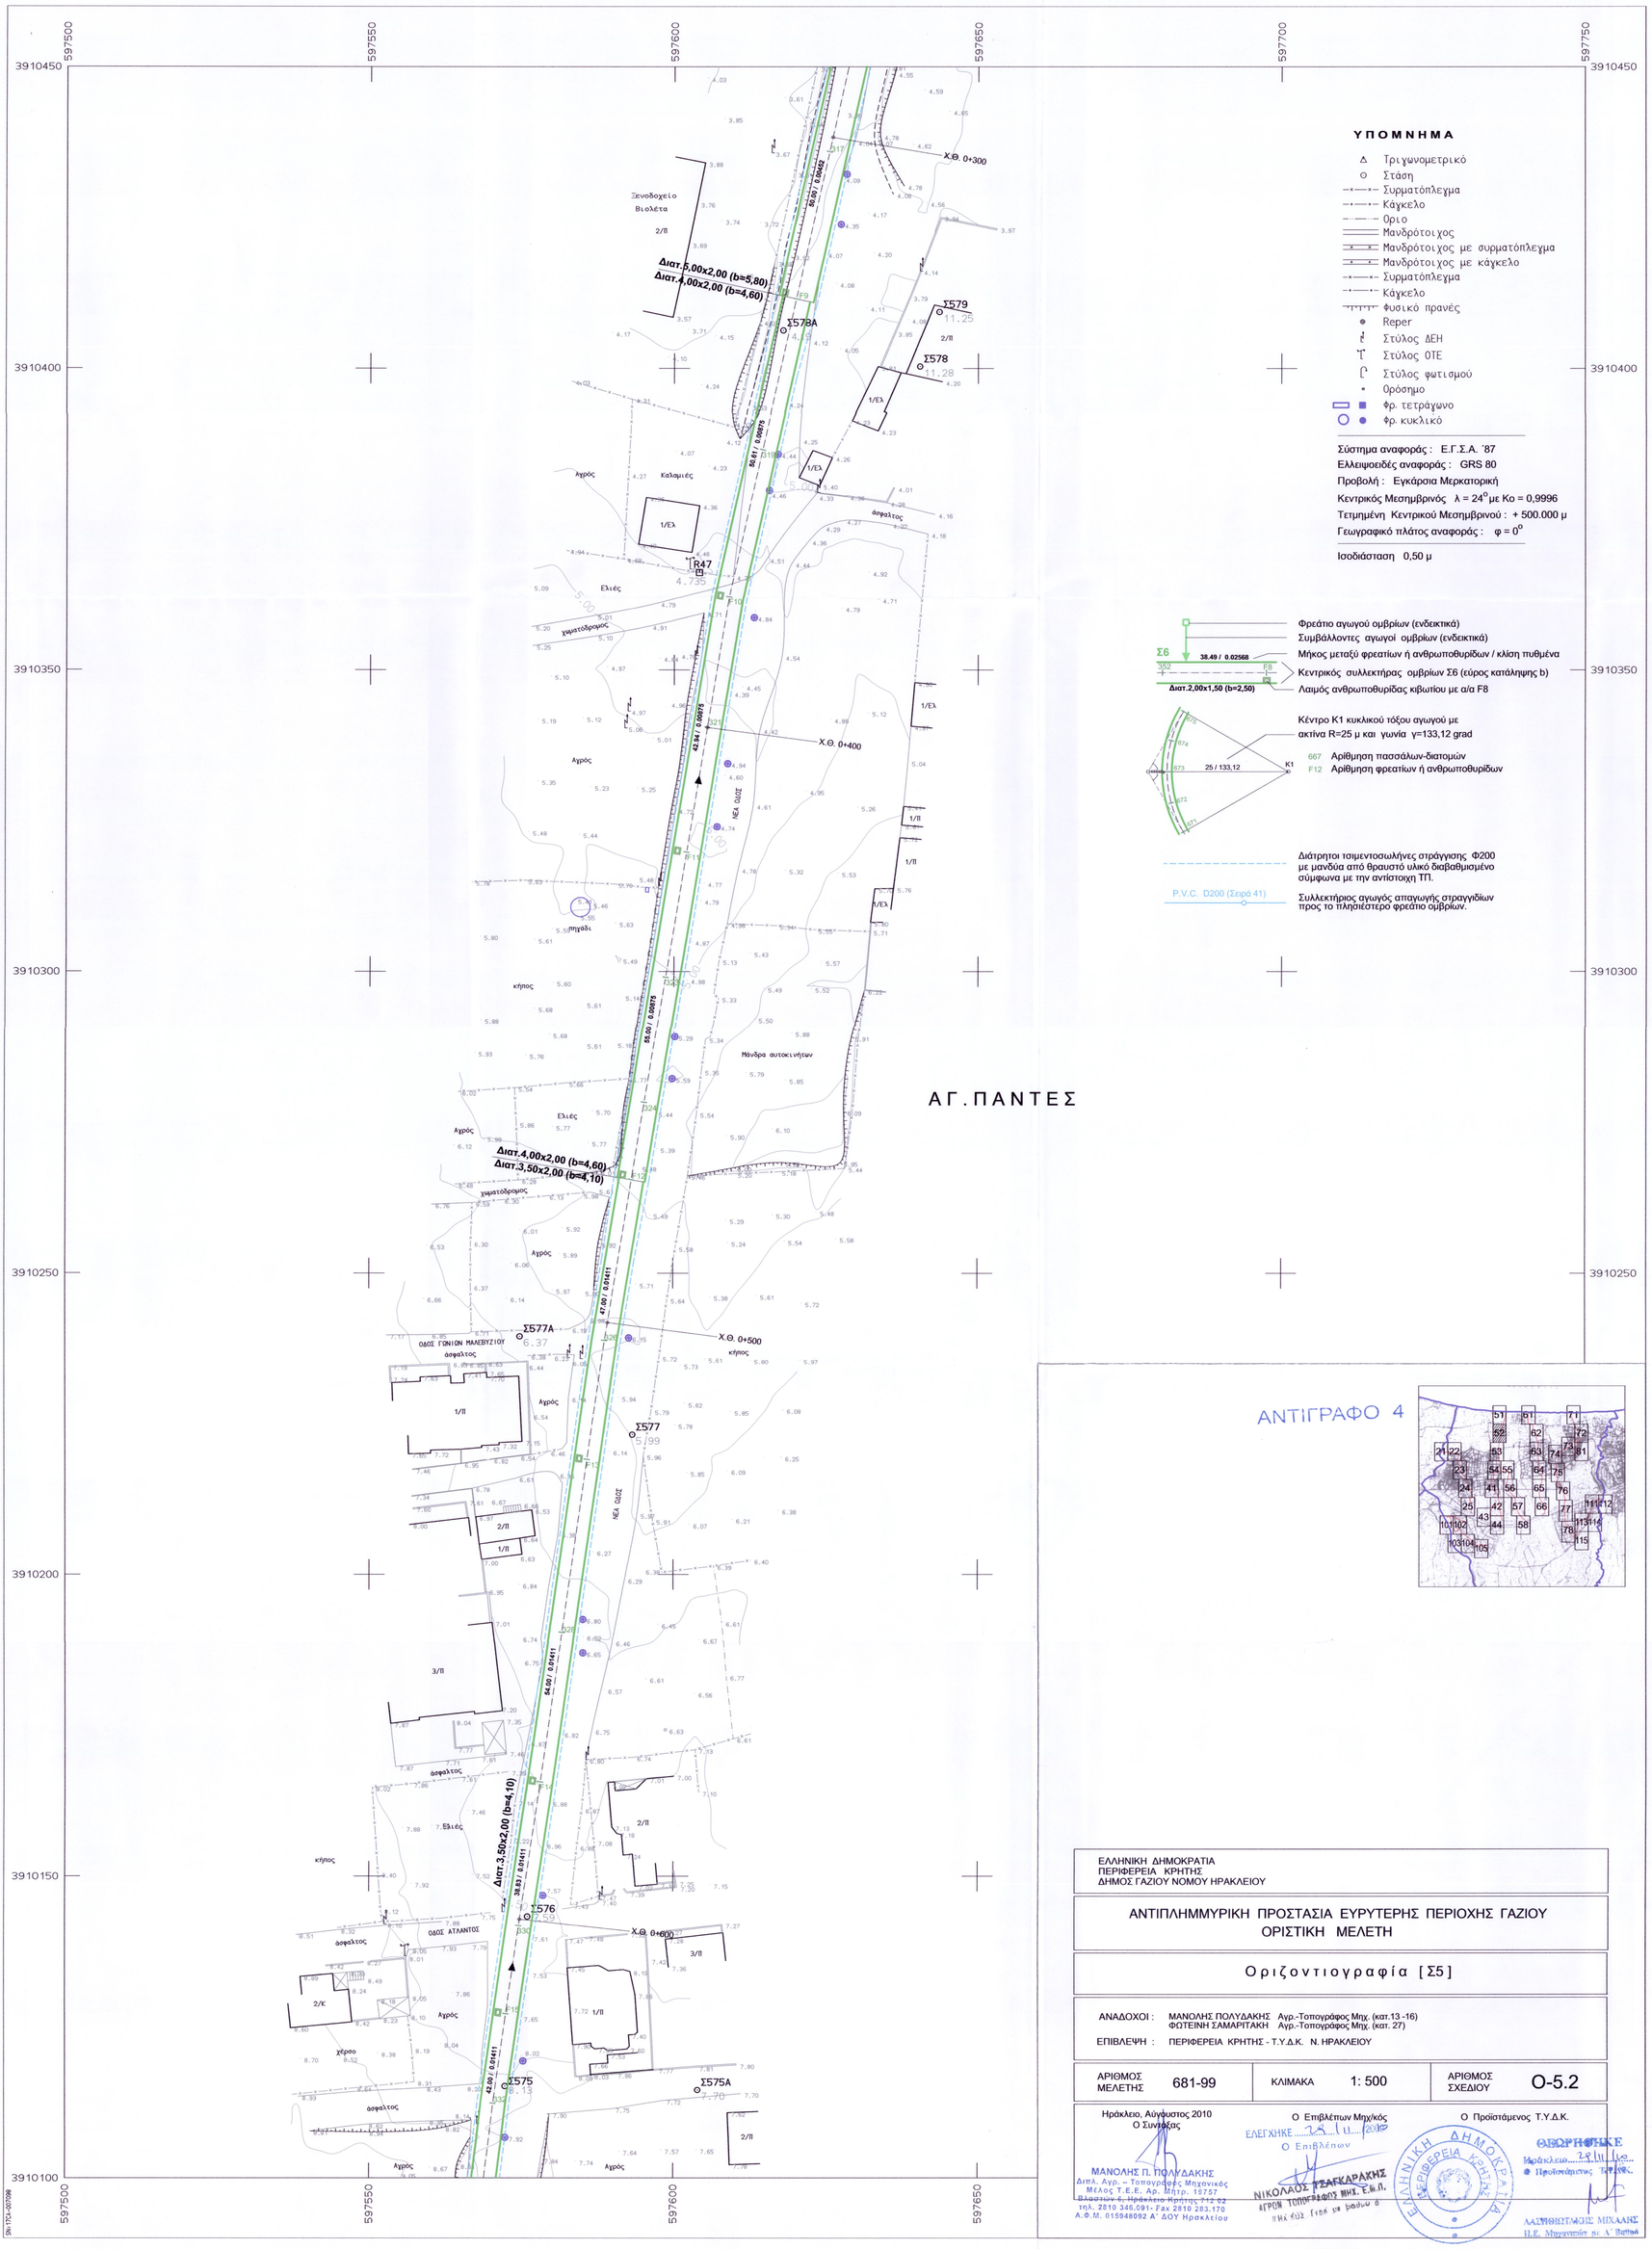

ΥΠΟΜΝΗΜΑ
Τριγωνομετρικό
Στάση
Συρματόπλεγμα
Κάγκελο
Όριο
Μανδρότοιχος
Μανδρότοιχος με συρματόπλεγμα
Μανδρότοιχος με κάγκελο
Συρματόπλεγμα
Κάγκελο
Φυσικό πρανές
Reper
Στύλος ΔΕΗ
Στύλος ΟΤΕ
Στύλος φωτισμού
Ορόσημο
Φρ. τετράγωνο
Φρ. κυκλικό
Σύστημα αναφοράς : Ε.Γ.Σ.Α. '87
Ελλειψοειδές αναφοράς : GRS 80
Προβολή : Εγκάρσια Μερκατορική
Κεντρικός Μεσημβρινός λ = 24° με Κο = 0,9996
Τετημμένη Κεντρικού Μεσημβρινού : + 500.000 μ
Γεωγραφικό πλάτος αναφοράς : φ = 0°
Ισοδύναμη 0,50 μ
Φρεάτιο αγωγού ομβρίων (ενδεικτικά)
Συμβάλλοντες αγωγοί ομβρίων (ενδεικτικά)
Μήκος μεταξύ φρεατίων ή ανθρωποθυρίδων / κλίση πυθμένα
Κεντρικός συλλεκτήρας ομβρίων Σ6 (εύρος κατάληψης b)
Λαιμός ανθρωποθυρίδας κιβωτίου με α/α F8
Σ6
38.49 / 0.02568
352
F8
Διατ.2,00x1,50 (b=2,50)
Κέντρο Κ1 κυκλικού τόξου αγωγού με ακτίνα R=25 μ και γωνία γ=133,12 grad
667 Αρίθμηση πασσάλων-διατομών
F12 Αρίθμηση φρεατίων ή ανθρωποθυρίδων
25 / 133,12
K1
Διάτρητοι τσιμεντοσωλήνες στράγγισης Φ200 με μανδύα από θραυστό υλικό διαβαθμισμένο σύμφωνα με την αντίστοιχη ΤΠ.
P.V.C. D200 (Σειρά 41)
Συλλεκτήριος αγωγός απαγωγής στραγγιδίων προς το πλησιέστερο φρεάτιο ομβρίων.
ΑΓ.ΠΑΝΤΕΣ
Διατ.5,00x2,00 (b=5,80)
Διατ.4,00x2,00 (b=4,60)
Διατ.4,00x2,00 (b=4,60)
Διατ.3,50x2,00 (b=4,10)
Διατ.3,50x2,00 (b=4,10)
Σ578Α
Σ579
Σ578
Σ577Α
Σ577
Σ576
Σ575
Σ575Α
Χ.Θ. 0+300
Χ.Θ. 0+400
Χ.Θ. 0+500
Χ.Θ. 0+600
R47
ΟΔΟΣ ΓΩΝΙΩΝ ΜΑΛΕΒΥΖΙΟΥ
ΟΔΟΣ ΑΤΛΑΝΤΟΣ
ΝΕΑ ΟΔΟΣ
Μάνδρα αυτοκινήτων
Ξενοδοχείο Βιολέτα
ΑΝΤΙΓΡΑΦΟ 4
ΕΛΛΗΝΙΚΗ ΔΗΜΟΚΡΑΤΙΑ
ΠΕΡΙΦΕΡΕΙΑ ΚΡΗΤΗΣ
ΔΗΜΟΣ ΓΑΖΙΟΥ ΝΟΜΟΥ ΗΡΑΚΛΕΙΟΥ
ΑΝΤΙΠΛΗΜΜΥΡΙΚΗ ΠΡΟΣΤΑΣΙΑ ΕΥΡΥΤΕΡΗΣ ΠΕΡΙΟΧΗΣ ΓΑΖΙΟΥ ΟΡΙΣΤΙΚΗ ΜΕΛΕΤΗ
Οριζοντιογραφία [Σ5]
ΑΝΑΔΟΧΟΙ : ΜΑΝΟΛΗΣ ΠΟΛΥΔΑΚΗΣ Αγρ.-Τοπογράφος Μηχ. (κατ.13-16)
ΦΩΤΕΙΝΗ ΣΑΜΑΡΙΤΑΚΗ Αγρ.-Τοπογράφος Μηχ. (κατ. 27)
ΕΠΙΒΛΕΨΗ : ΠΕΡΙΦΕΡΕΙΑ ΚΡΗΤΗΣ - Τ.Υ.Δ.Κ. Ν. ΗΡΑΚΛΕΙΟΥ
ΑΡΙΘΜΟΣ ΜΕΛΕΤΗΣ 681-99
ΚΛΙΜΑΚΑ 1: 500
ΑΡΙΘΜΟΣ ΣΧΕΔΙΟΥ Ο-5.2
Ηράκλειο, Αύγουστος 2010
Ο Σύντάξας
Ο Επιβλέπων Μηχ/κός
Ο Προϊστάμενος Τ.Υ.Δ.Κ.
ΜΑΝΟΛΗΣ Π. ΠΟΛΥΔΑΚΗΣ
ΝΙΚΟΛΑΟΣ ΤΣΑΓΚΑΡΑΚΗΣ