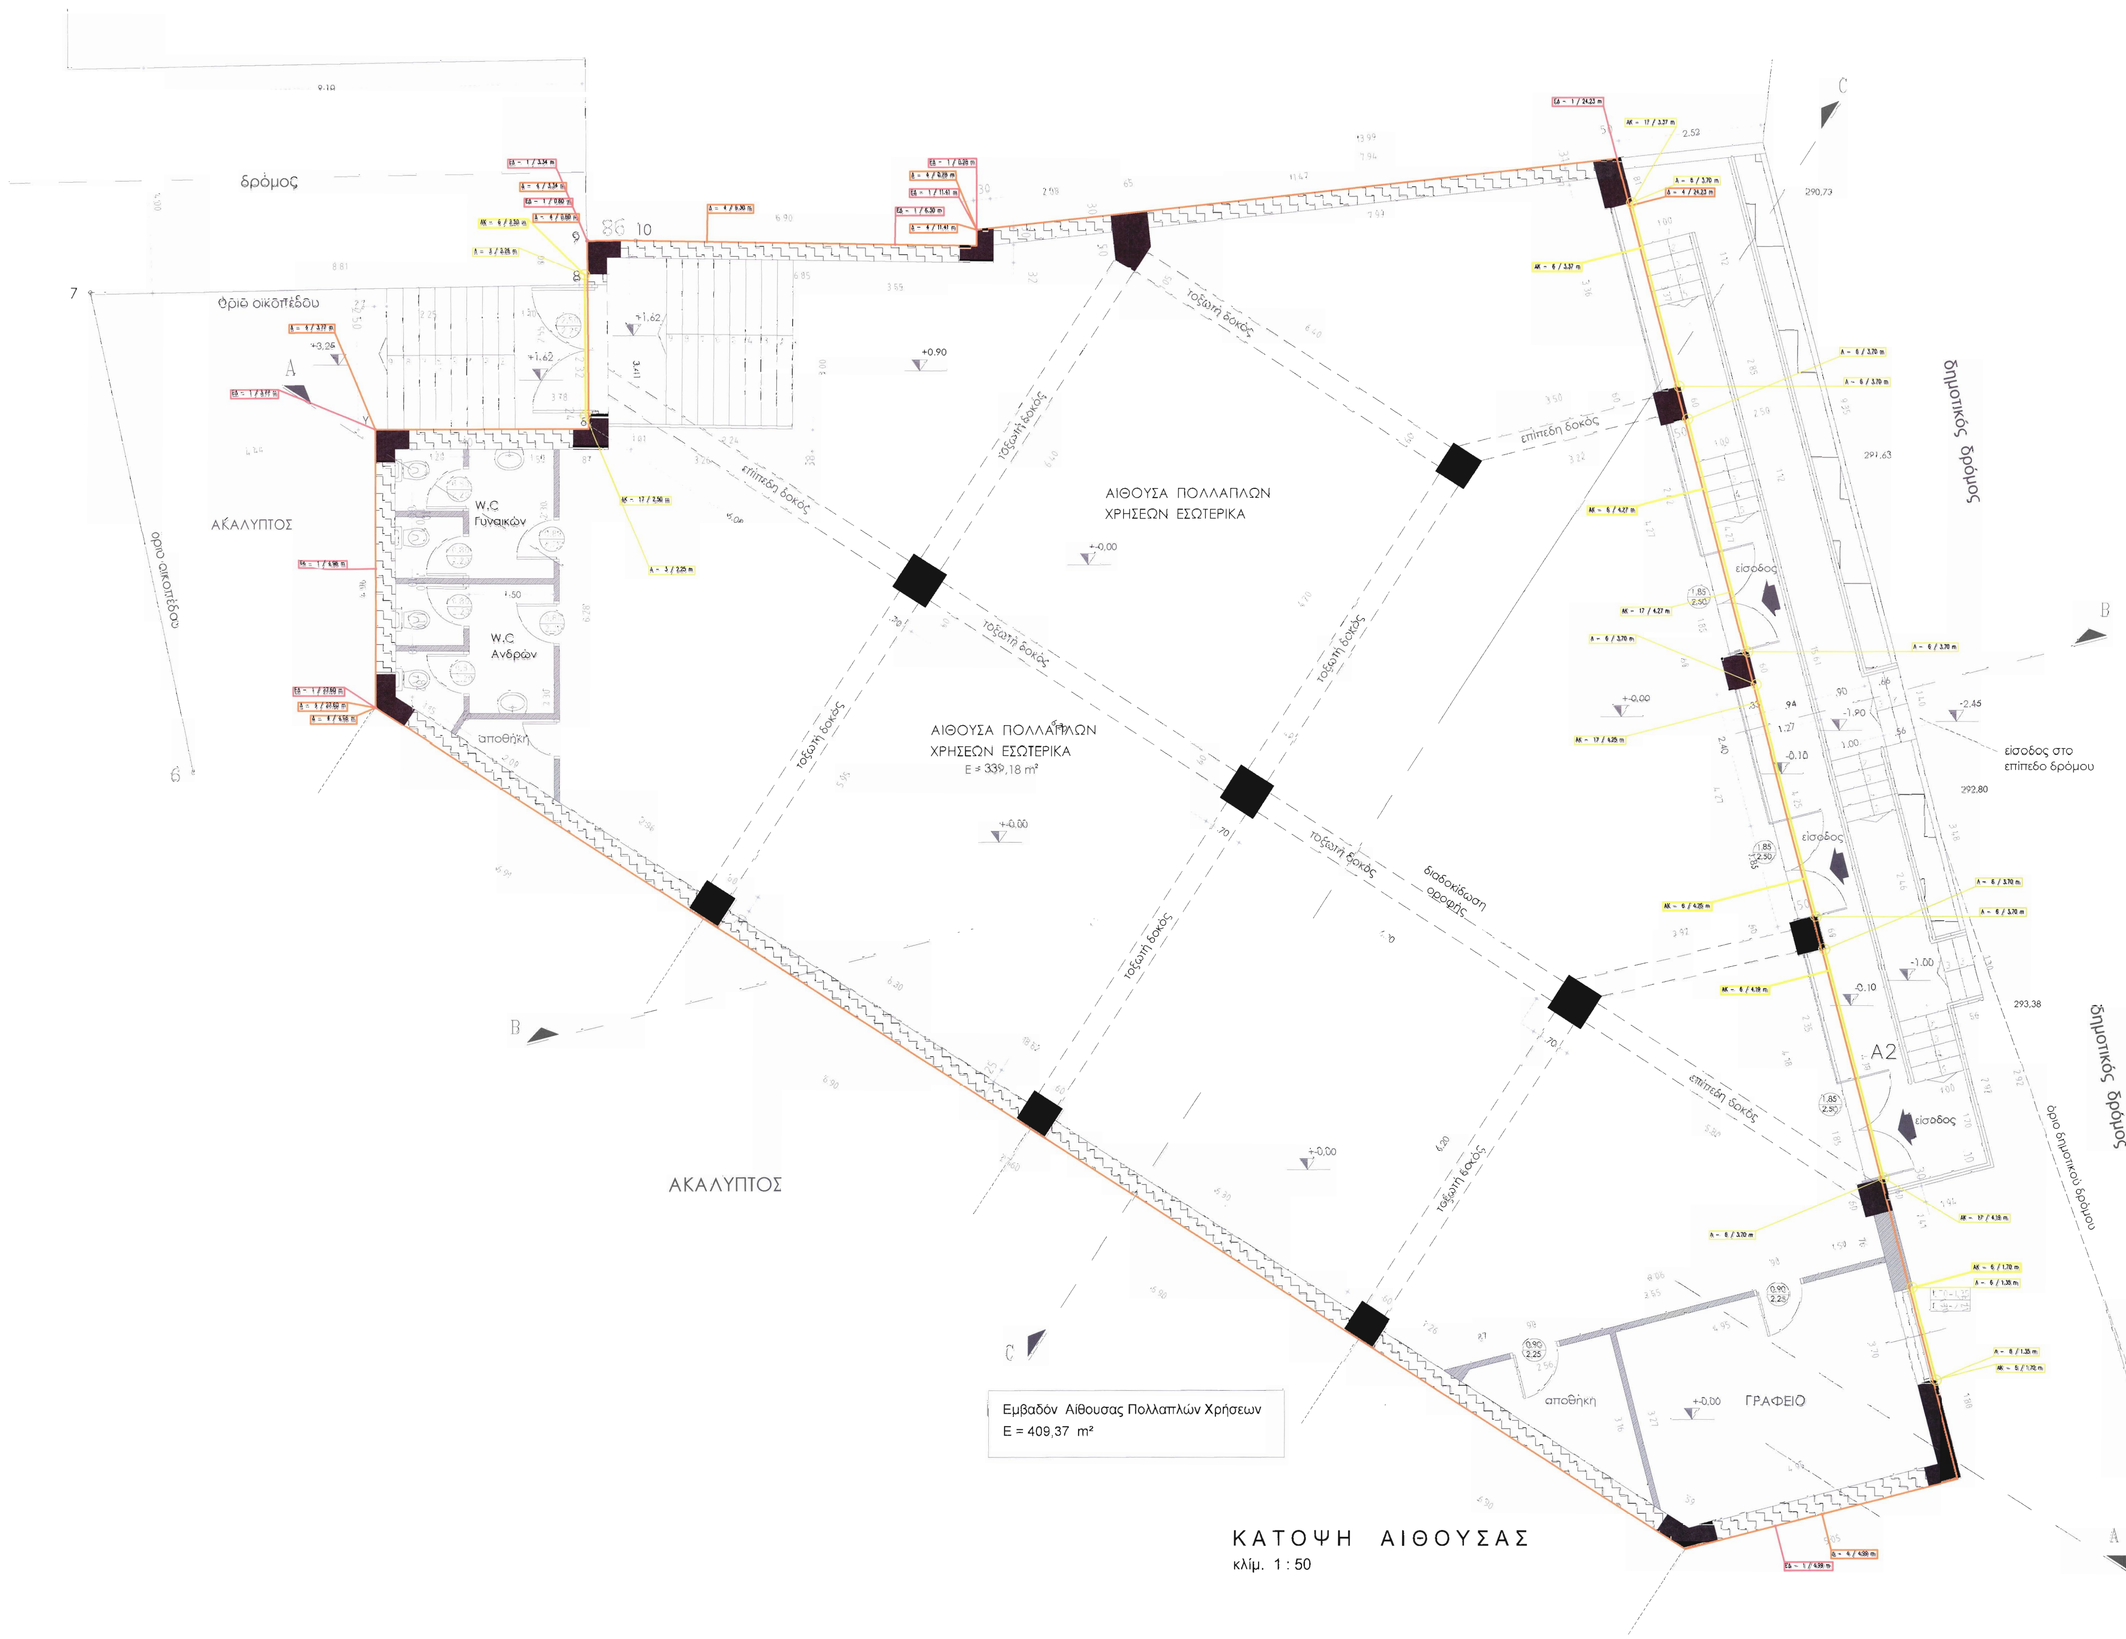

ΚΑΤΟΨΗ ΑΙΘΟΥΣΑΣ

κλίμ. 1 : 50

0 1 2 5

ΔΗΜΟΣ ΜΑΛΕΒΙΖΙΟΥ
ΔΙΕΥΘΥΝΣΗ ΤΕΧΝΙΚΩΝ ΕΡΓΩΝ

ΕΡΓΟ: **ΚΑΤΑΣΚΕΥΗ ΑΙΘΟΥΣΑΣ ΠΟΛΑΠΛΩΝ ΧΡΗΣΕΩΝ ΚΑΙ ΑΝΑΠΛΑΣΗ ΠΛΑΤΕΙΑΣ ΡΟΓΔΙΑΣ**

ΘΕΣΗ: ΡΟΓΔΙΑ - Δ.Δ. ΡΟΓΔΙΑΣ - ΔΗΜΟΣ ΜΑΛΕΒΙΖΙΟΥ

ΕΚΠΟΝΗΣΗ ΜΕΛΕΤΗΣ:		ΕΠΙΒΛΕΨΗ ΜΕΛΕΤΗΣ:	
ΑΡΧΙΤΕΚΤΟΝΙΚΑ:	ΚΡΕΒΕΤΖΑΚΗΣ ΠΑΥΛΟΣ αρχιτέκτων μηχανικός	ΑΡΧΙΤΕΚΤΟΝΙΚΑ:	ΖΑΧΑΡΙΑΔΑΚΗ ΕΙΡΗΝΗ αρχιτέκτων μηχανικός
ΣΤΑΤΙΚΑ:	ΚΟΥΤΑΝΤΟΥ ΠΑΡΑΣΚΕΥΗ πολιτικός μηχανικός	ΣΤΑΤΙΚΑ:	ΣΠΑΝΑΚΗ ΦΩΤΕΙΝΗ πολιτικός μηχανικός
Η / Μ:	ΠΑΠΑΔΑΚΗ ΚΑΛΛΙΟΠΗ μηχανολόγος Τ.Ε	Η / Μ:	ΓΡΗΓΟΡΑΚΗ ΜΑΡΙΑ μηχανολόγος Τ.Ε
ΤΟΠΟΓΡΑΦΟΣ	ΚΟΤΣΙΦΑΚΗ ΑΦΡΟΔΙΤΗ Τοπογράφος Μηχανικός		

ΣΤΑΔΙΟ ΜΕΛΕΤΗΣ: **ΜΕΛΕΤΗ ΕΦΑΡΜΟΓΗΣ** ΗΜΕΡΟΜΗΝΙΑ

ΕΙΔΟΣ ΜΕΛΕΤΗΣ: **ΗΛΕΚΤΡΟΜΗΧΑΝΟΛΟΓΙΚΗ ΜΕΛΕΤΗ**

ΘΕΜΑ ΣΧΕΔΙΟΥ: ΚΑΤΟΨΗ ΑΙΘΟΥΣΑΣ
ΣΧΕΔΙΑ ΘΕΡΜΟΓΕΦΥΡΩΝ

ΑΡΙΘΜΟΣ ΣΧΕΔΙΟΥ: **ΕΝΚΑ2**

ΚΛΙΜΑΚΑ 1:50

ΤΡΟΠΟΠΟΙΗΣΕΙΣ

Α/Α	ΗΜ/ΝΙΑ	Ο ΜΕΛΕΤΗΤΗΣ	Ο ΕΛΕΓΕΑΣ

Ο ΜΕΛΕΤΗΤΗΣ	Ο ΕΠΙΒΛΕΠΩΝ	Ο ΠΡΟΪΣΤΑΜΕΝΟΣ
ΠΑΠΑΔΑΚΗ ΚΑΛΛΙΟΠΗ ΜΗΧΑΝΟΛΟΓΟΣ ΜΗΧ. Τ.Ε. ΔΗΜΟΣ ΜΑΛΕΒΙΖΙΟΥ		ΕΘΕΩΡΗΘΗ ΗΜΕΡΟΜΗΝΙΑ 26 - 11 - 2015 ΘΕΩΡΗΣΗ Προϊστάμενη Τμήματος Σχεδιασμού και Επιβλέψεων ΠΑΠΑΔΑΚΗ ΕΙΡΗΝΗ ΠΟΛΙΤΙΚΟΣ ΜΗΧ/ΚΟΣ Π.Ε.