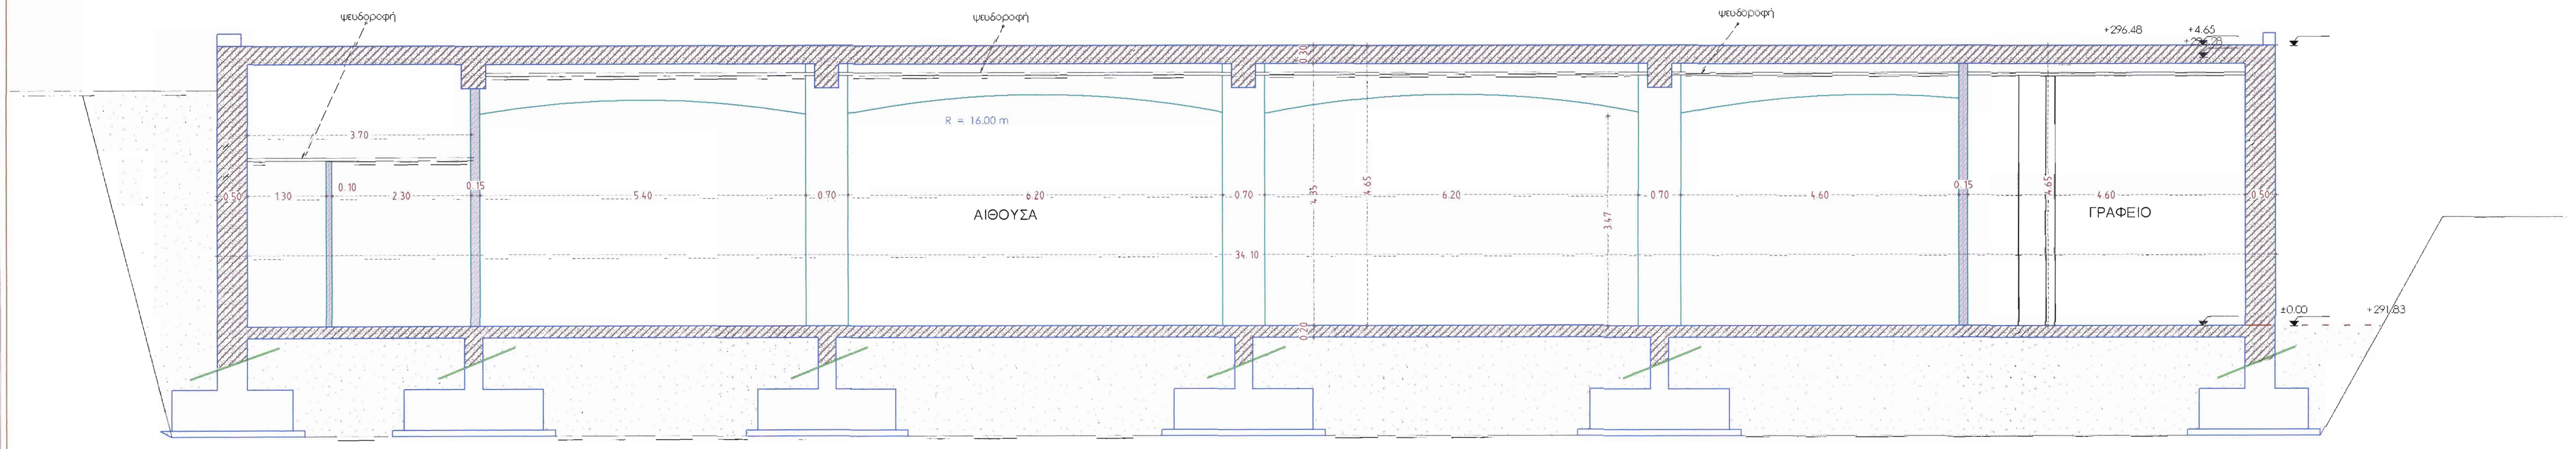

ΤΟΜΗ Α-Α

κλίμ. 1 : 50

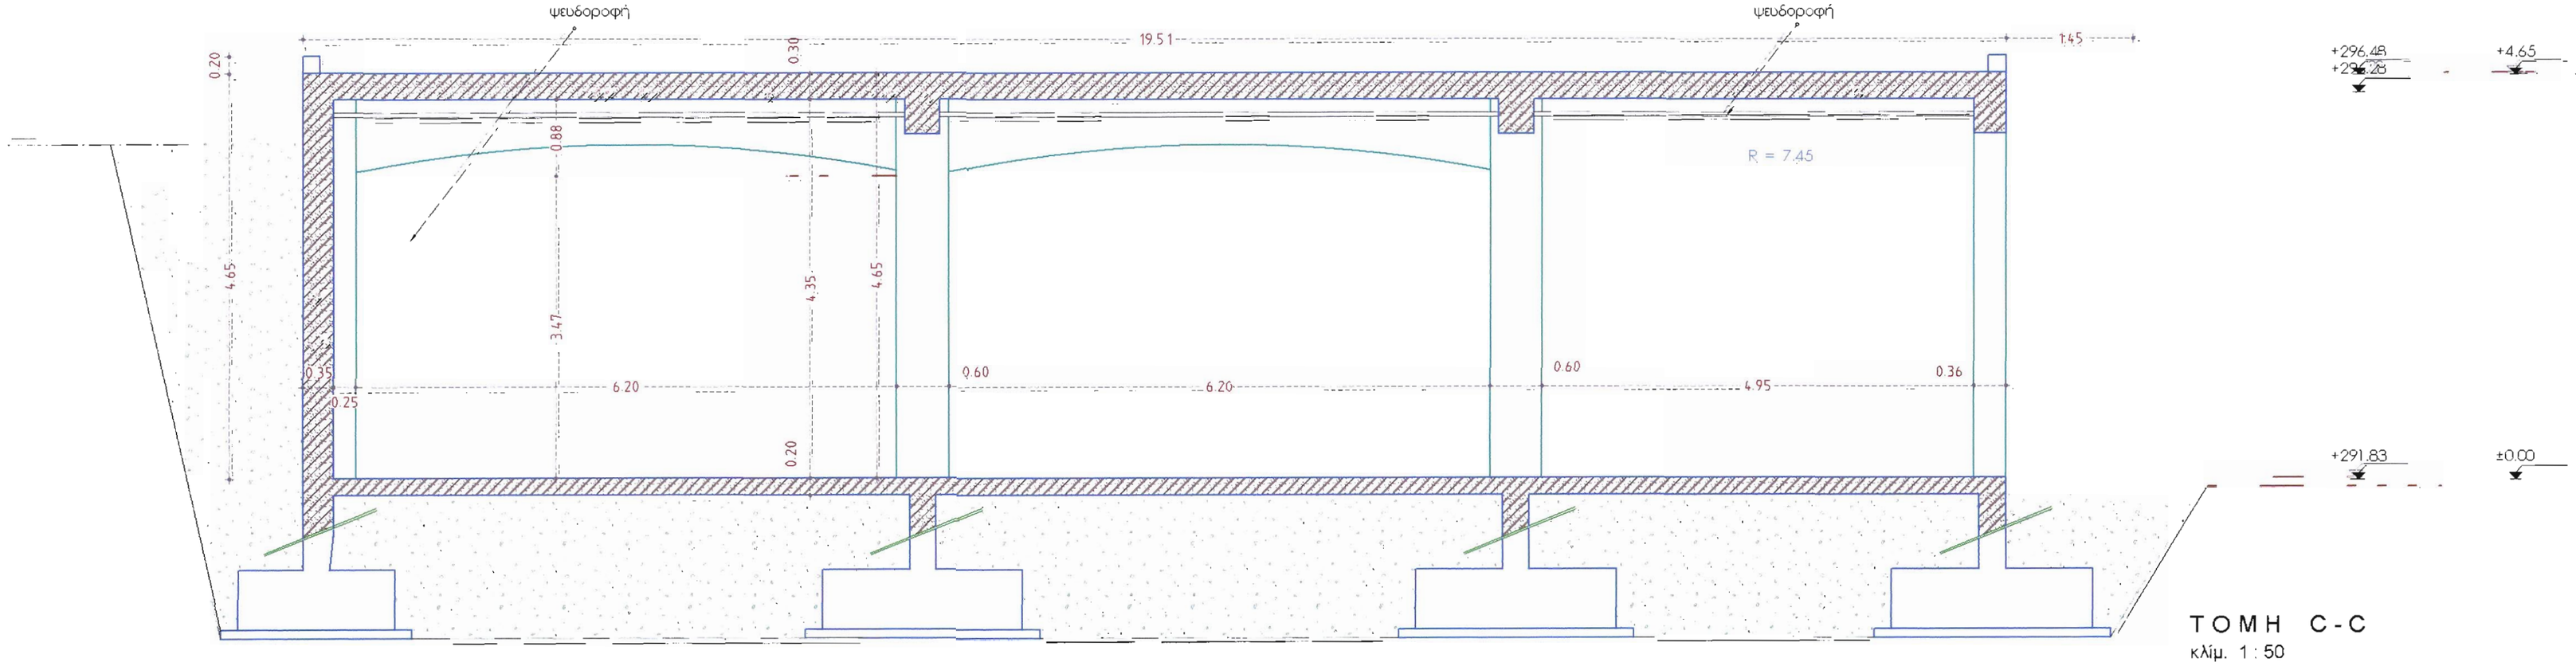

ΤΟΜΗ C-C

κλίμ. 1 : 50

ΔΗΜΟΣ ΜΑΛΕΒΙΖΙΟΥ

ΔΙΕΥΘΥΝΣΗ ΤΕΧΝΙΚΩΝ ΕΡΓΩΝ

ΕΡΓΟ:

ΚΑΤΑΣΚΕΥΗ ΑΙΘΟΥΣΑΣ ΠΟΛΛΑΠΛΩΝ ΧΡΗΣΕΩΝ & ΑΝΑΠΛΑΣΗ ΠΛΑΤΕΙΑΣ ΡΟΓΔΙΑΣ

ΘΕΣΗ: ΡΟΓΔΙΑ - δδ ΡΟΓΔΙΑΣ - ΔΗΜΟΣ ΜΑΛΕΒΙΖΙΟΥ

ΕΚΠΟΝΗΣΗ ΜΕΛΕΤΗΣ:		ΕΠΙΒΛΕΨΗ ΜΕΛΕΤΗΣ:	
ΑΡΧΙΤΕΚΤΟΝΙΚΑ:	ΚΡΕΒΕΤΖΑΚΗΣ ΠΑΥΛΟΣ αρχιτέκτων μηχανικός	ΑΡΧΙΤΕΚΤΟΝΙΚΑ:	ΖΑΧΑΡΙΑΔΑΚΗ ΕΙΡΗΝΗ αρχιτέκτων μηχανικός
ΣΤΑΤΙΚΑ:	ΚΟΥΤΑΝΤΟΥ ΠΑΡΑΣΚΕΥΗ πολιτικός μηχανικός	ΣΤΑΤΙΚΑ:	ΣΠΑΝΑΚΗ ΦΩΤΕΙΝΗ πολιτικός μηχανικός
Η/Μ	ΠΑΠΑΔΑΚΗ ΚΑΛΛΙΟΠΗ μηχανολόγος Τ.Ε	Η/Μ:	ΓΡΗΓΟΡΑΚΗ ΜΑΡΙΑ μηχανολόγος Τ.Ε
ΤΟΠΟΓΡΑΦΙΚΟ	ΚΟΤΣΙΦΑΚΗ ΑΦΡΟΔΙΤΗ τοπογράφος μηχανικός		

ΣΤΑΔΙΟ ΜΕΛΕΤΗΣ: — ΗΜΕΡΟΜΗΝΙΑ: Φεβρ. 2015

ΕΙΔΟΣ ΜΕΛΕΤΗΣ: **ΑΡΧΙΤΕΚΤΟΝΙΚΗ ΜΕΛΕΤΗ**

ΘΕΜΑ ΣΧΕΔΙΟΥ: ΤΟΜΕΣ Α-Α & C-C — ΑΡΙΘΜΟΣ ΣΧΕΔΙΟΥ: 5

ΚΛΙΜΑΚΑ

ΤΡΟΠΟΠΟΙΗΣΕΙΣ

Α/Α	ΗΜ/ΝΙΑ	Ο ΜΕΛΕΤΗΤΗΣ	Ο ΕΛΕΓΞΑΣ

Ο ΜΕΛΕΤΗΤΗΣ	Ο ΕΠΙΒΛΕΠΩΝ	Ο ΠΡΟΪΣΤΑΜΕΝΟΣ
ΠΑΥΛΟΣ Γ. ΚΡΕΒΕΤΖΑΚΗΣ ΑΡΧΙΤΕΚΤΩΝ ΜΗΧΑΝΙΚΟΣ Μ.ΔΕ.	ΘΕΩΡΗΘΗΚΕ: 26-11-2015	ΕΓΚΡΙΘΗΚΕ ΜΕ ΑΠΟΦΑΣΗ ΔΗΜΑΡΧΟΥ ΑΡ. ΠΡΩΤ. ..... ΗΜΕΡ. ..... ΑΝΑΘΕΣΗ ..... ΠΡΟΣΩΠΩΝ ..... ΚΑΤΑΣΤΑΣΗ ..... ΔΙΑΡΡΟΗ ..... ΑΠΟΦΑΣΗ ..... ΑΡΧΙΤΕΚΤΟΝΙΚΟΣ ΕΙΡΗΝΗ ΖΑΧΑΡΙΑΔΑΚΗ ΠΟΛΙΤΙΚΟΣ ΜΗΧΑΝΙΚΟΣ

ΔΗΜΟΣ ΗΡΑΚΛΕΙΟΥ ΔΙΕΥΘΥΝΣΗ ΔΟΜΗΣΗΣ ΑΔΕΙΑ ΟΙΚΟΔΟΜΗΣ 086 / 2015 ΕΝΤΟΣ ΣΧΕΔΙΟΥ ΠΟΛΕΟΔΟΜΙΑΣ 28 ΜΑΙ. 2015 ΥΔΟΜ

ΕΚΟΥΛΗΚΑΤΕΡΙΝΗ ΒΑΡΒΑΡΗ ΠΟΛΙΤΙΚΟΣ ΜΗΧΑΝΙΚΟΣ Τ.Ε