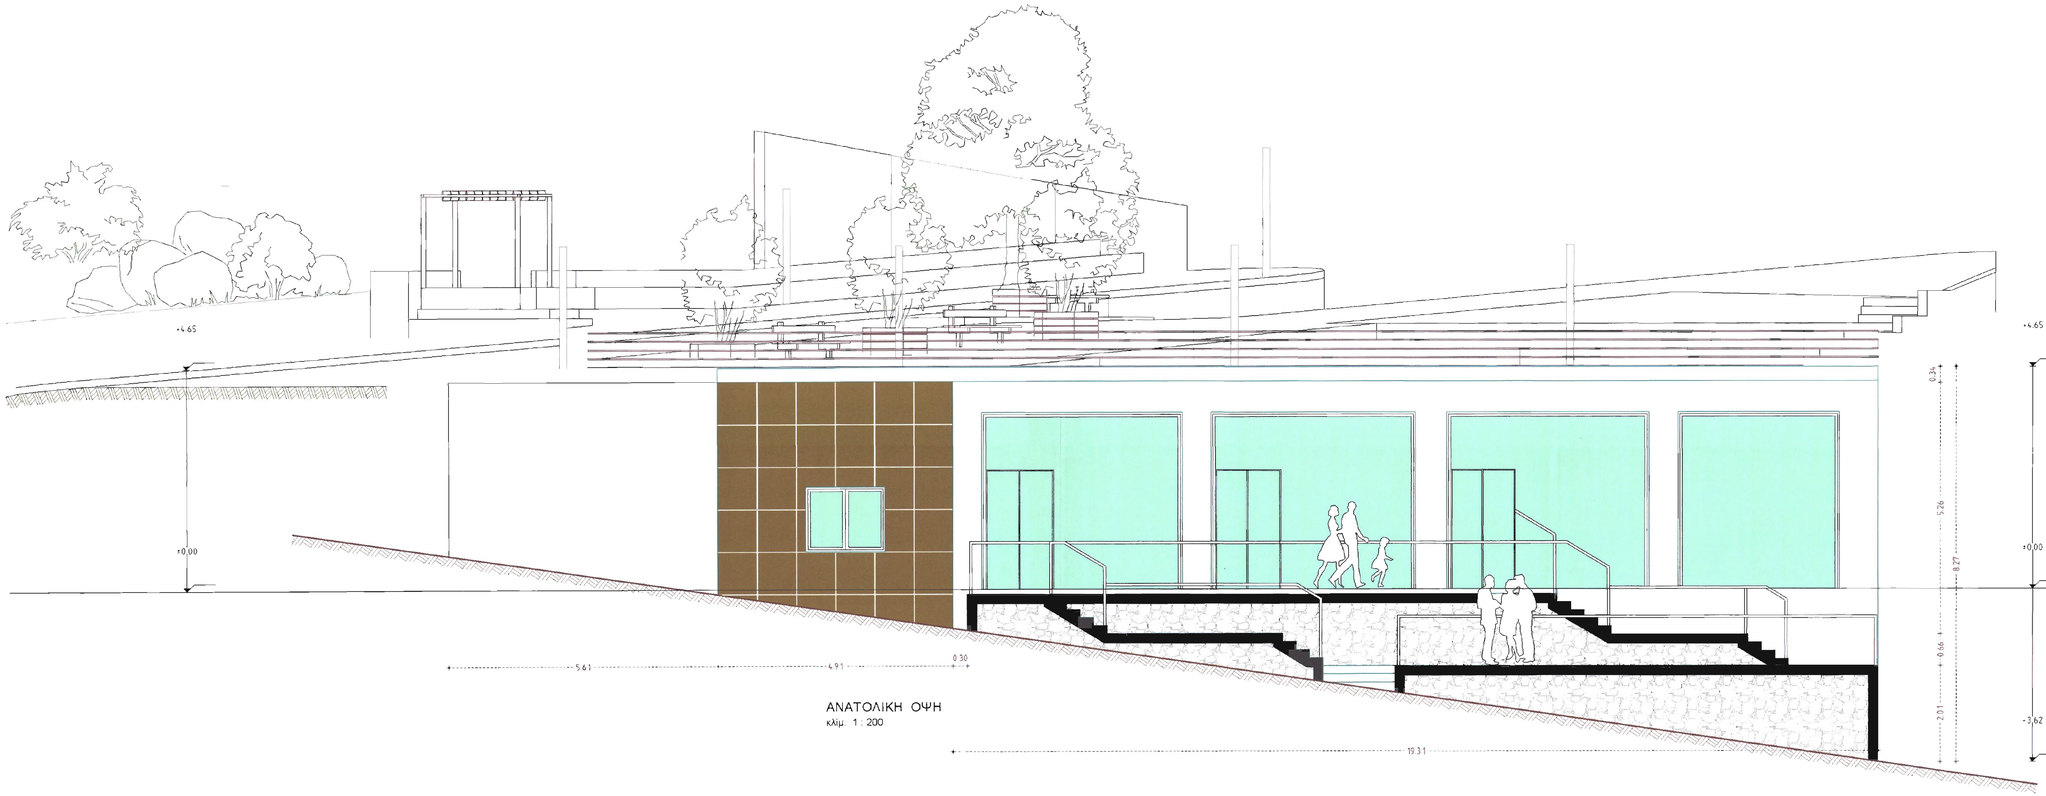


ΑΝΑΤΟΛΙΚΗ ΟΨΗ
κλίμ. 1 : 200

ΔΗΜΟΣ ΜΑΛΕΒΙΖΙΟΥ
ΔΙΕΥΘΥΝΣΗ ΤΕΧΝΙΚΩΝ ΕΡΓΩΝ

ΕΡΓΟ:
**ΚΑΤΑΣΚΕΥΗ ΑΙΘΟΥΣΑΣ ΠΟΛΛΑΠΛΩΝ ΧΡΗΣΕΩΝ & ΑΝΑΠΛΑΣΗ ΠΛΑΤΕΙΑΣ ΡΟΓΔΙΑΣ**

ΘΕΣΗ: ΡΟΓΔΙΑ - ΔΔ ΡΟΓΔΙΑΣ - ΔΗΜΟΣ ΜΑΛΕΒΙΖΙΟΥ

ΕΚΠΟΝΗΣΗ ΜΕΛΕΤΗΣ:
ΑΡΧΙΤΕΚΤΟΝΙΚΑ: ΚΡΕΒΕΤΖΑΚΗΣ ΠΑΥΛΟΣ αρχιτεκτων μηχανικος
ΣΤΑΤΙΚΑ: ΚΟΥΓΑΝΤΟΥ ΠΑΡΑΣΚΕΥΗ πολιτικός μηχανικός
Η/Μ: ΠΑΠΑΔΑΚΗ ΚΑΛΛΙΟΠΗ μηχανολόγος Τ.Ε
ΤΟΠΟΓΡΑΦΙΚΟ: ΚΟΤΣΙΦΑΚΗ ΑΦΡΟΔΙΤΗ τοπογράφος μηχανικός

ΕΠΙΒΛΕΨΗ ΜΕΛΕΤΗΣ:
ΑΡΧΙΤΕΚΤΟΝΙΚΑ: ΖΑΧΑΡΙΑΔΑΚΗ ΕΙΡΗΝΗ αρχιτεκτων μηχανικος
ΣΤΑΤΙΚΑ: ΣΠΑΝΑΚΗ ΦΩΤΕΙΝΗ πολιτικός μηχανικός
Η/Μ: ΓΡΗΓΟΡΑΚΗ ΜΑΡΙΑ μηχανολόγος Τ.Ε

ΣΤΑΔΙΟ ΜΕΛΕΤΗΣ:
ΗΜΕΡΟΜΗΝΙΑ: Φεβρ. 2015

ΕΙΔΟΣ ΜΕΛΕΤΗΣ: **ΑΡΧΙΤΕΚΤΟΝΙΚΗ ΜΕΛΕΤΗ**

ΘΕΜΑ ΣΧΕΔΙΟΥ: ΑΝΑΤΟΛΙΚΗ ΟΨΗ
ΑΡΙΘΜΟΣ ΣΧΕΔΙΟΥ: 4
ΚΛΙΜΑΚΑ

ΤΡΟΠΟΠΟΙΗΣΕΙΣ

| Α/Α | ΗΜ/ΝΙΑ | Ο ΜΕΛΕΤΗΤΗΣ | Ο ΕΛΕΓΤΑΣ |
|---|---|---|---|
| | | | |

Ο ΜΕΛΕΤΗΤΗΣ | Ο ΕΠΙΒΛΕΠΩΝ | Ο ΠΡΟΪΣΤΑΜΕΝΟΣ

ΘΕΩΡΗΣΗ 26.11.2014

ΠΑΠΑΔΑΚΗ ΕΙΡΗΝΗ
ΠΟΛΙΤΙΚΟΣ ΜΗΧΑΝΙΚΟΣ

ΖΑΧΑΡΙΑΔΑΚΗ ΕΙΡΗΝΗ
ΑΡΧΙΤΕΚΤΟΝΩΝ ΜΗΧΑΝΙΚΩΝ

ΚΟΥΛΙΑΚΗ ΒΑΡΒΑΡΑ
ΠΟΛΙΤΙΚΟΣ ΜΗΧΑΝΙΚΟΣ Τ.Ε

ΕΓΚΡΙΘΗΚΕ
ΑΡ. ΠΡΩΤ. 1086 / 28 ΜΑΙ 2015
ΔΗΜΟΣ ΜΑΛΕΒΙΖΙΟΥ