


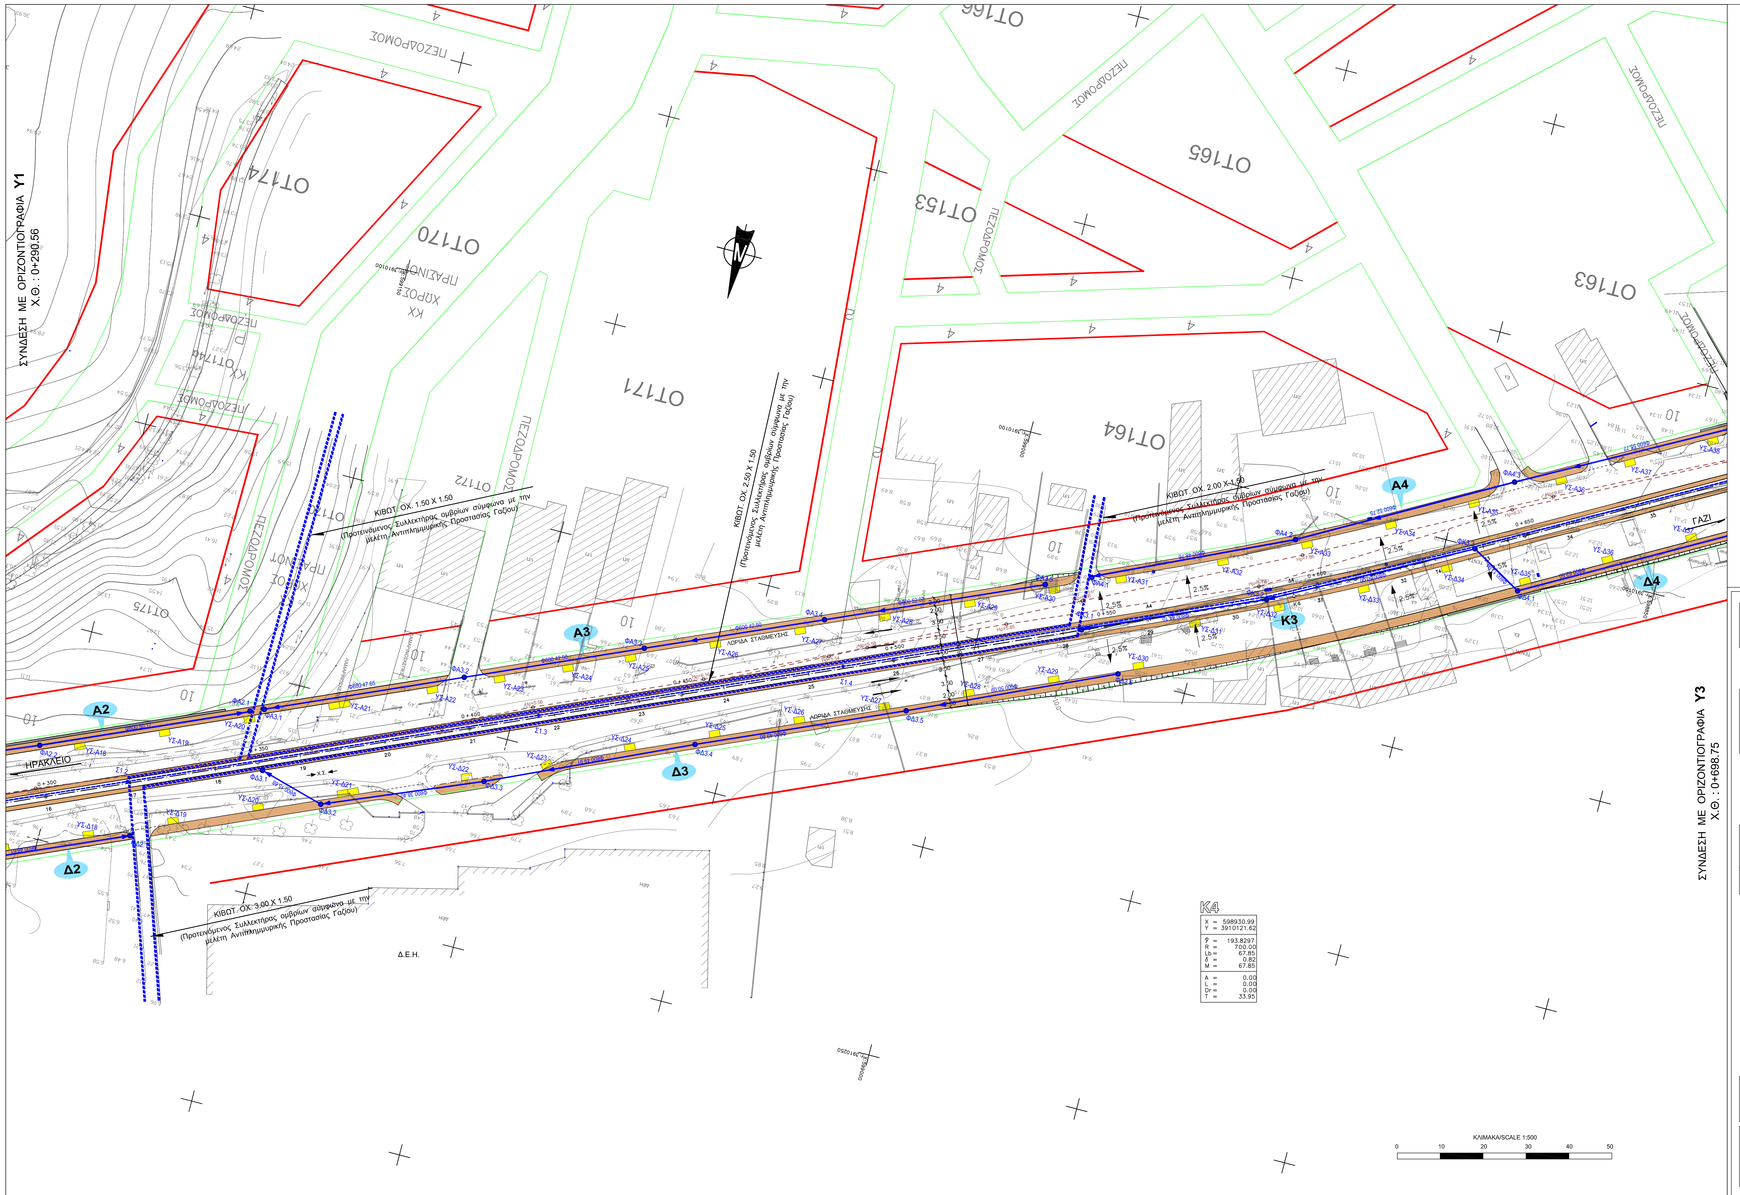


**ΥΠΟΜΝΗΜΑ**

- Φ800 50.00 — Αγωγός αποχέτευσης ομβρίων από τσιμεντοσωλήνα (διαμετρος-μήκος)
- Στραγγιστήρια
- A1 — Ονομασία τμήματος δικτύου.
- Τάφρος συνεχείας τραπεζοειδούς διατομής (ΤΣ...) διαστάσεων h=0.50 h=0.50 και κλίσεις πρανών 2:3
- Φρεάτιο υδροσυλλογής τύπου ΦΝ1 με χυτοσιδηρά σχάρα 860Χ560 χωρίς πλευρικό άνοιγμα τοποθετούμενο σε ρείθρο.
- Φρεάτιο υδροσυλλογής τύπου ΦΥ3 με χυτοσιδηρά σχάρα για εκτόνωση τάφρων.
- Φ1.2 — Φρεάτιο επίσκεψης αγωγού ή στραγγιστηρίου
- ΠΡΟΒΛΕΠΟΜΕΝΟΙ ΠΛΑΚΟΣΚΕΠΕΙΣ ΟΧΕΤΟΙ ΑΝΤΙΠΛΗΜΜΥΡΙΚΗΣ ΜΕΛΕΤΗΣ
- ΤΟΙΧΟΙ ΑΝΤΙΣΤΗΡΙΞΗΣ
- ΠΡΑΝΗ ΟΡΥΓΜΑΤΩΝ
- ΠΡΑΝΗ ΕΠΙΧΩΜΑΤΩΝ
- ΟΡΙΟ ΑΠΑΛΛΟΤΡΙΩΣΗΣ
- ΥΦΙΣΤΑΜΕΝΟ ΔΙΚΤΥΟ ΑΠΟΧΕΤΕΥΣΗΣ Δ.Ε.Υ.Α.Μ.
- ΥΦΙΣΤΑΜΕΝΟ ΥΠΟΓΕΙΟ ΔΙΚΤΥΟ Ο.Τ.Ε. / ΟΠΤΙΚΩΝ ΙΝΩΝ

ΕΛΛΗΝΙΚΗ ΔΗΜΟΚΡΑΤΙΑ
ΔΗΜΟΣ ΜΑΛΕΒΙΖΙΟΥ
Δ/ΝΣΗ ΤΕΧΝΙΚΩΝ ΥΠΗΡΕΣΙΩΝ

# ΥΔΡΑΥΛΙΚΗ ΜΕΛΕΤΗ ΑΝΑΠΛΑΣΗΣ ΟΔΟΥ ΕΛ. ΒΕΝΙΖΕΛΟΥ

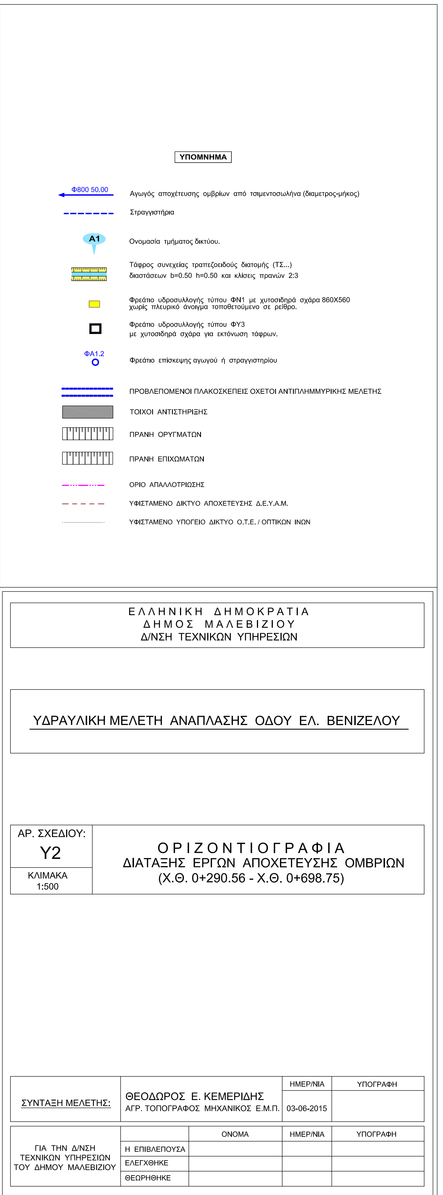ΑΡ. ΣΧΕΔΙΟΥ: Υ2

ΚΛΙΜΑΚΑ 1:500

## ΟΡΙΖΟΝΤΙΟΓΡΑΦΙΑ
ΔΙΑΤΑΞΗΣ ΕΡΓΩΝ ΑΠΟΧΕΤΕΥΣΗΣ ΟΜΒΡΙΩΝ
(Χ.Θ. 0+290.56 - Χ.Θ. 0+698.75)

| ΣΥΝΤΑΞΗ ΜΕΛΕΤΗΣ: | ΘΕΟΔΩΡΟΣ Ε. ΚΕΜΕΡΙΔΗΣ<br>ΑΓΡ. ΤΟΠΟΓΡΑΦΟΣ ΜΗΧΑΝΙΚΟΣ Ε.Μ.Π. | ΗΜΕΡ/ΝΙΑ | ΥΠΟΓΡΑΦΗ |
|---|---|---|---|
| | | 03-06-2015 | |

| ΓΙΑ ΤΗΝ Δ/ΝΣΗ ΤΕΧΝΙΚΩΝ ΥΠΗΡΕΣΙΩΝ ΤΟΥ ΔΗΜΟΥ ΜΑΛΕΒΙΖΙΟΥ | | ΟΝΟΜΑ | ΗΜΕΡ/ΝΙΑ | ΥΠΟΓΡΑΦΗ |
|---|---|---|---|---|
| | Η ΕΠΙΒΛΕΠΟΥΣΑ | | | |
| | ΕΛΕΓΧΘΗΚΕ | | | |
| | ΘΕΩΡΗΘΗΚΕ | | | |