


ΔΙΑΤΑΞΗ ΖΕΥΤΩΝ 1:100

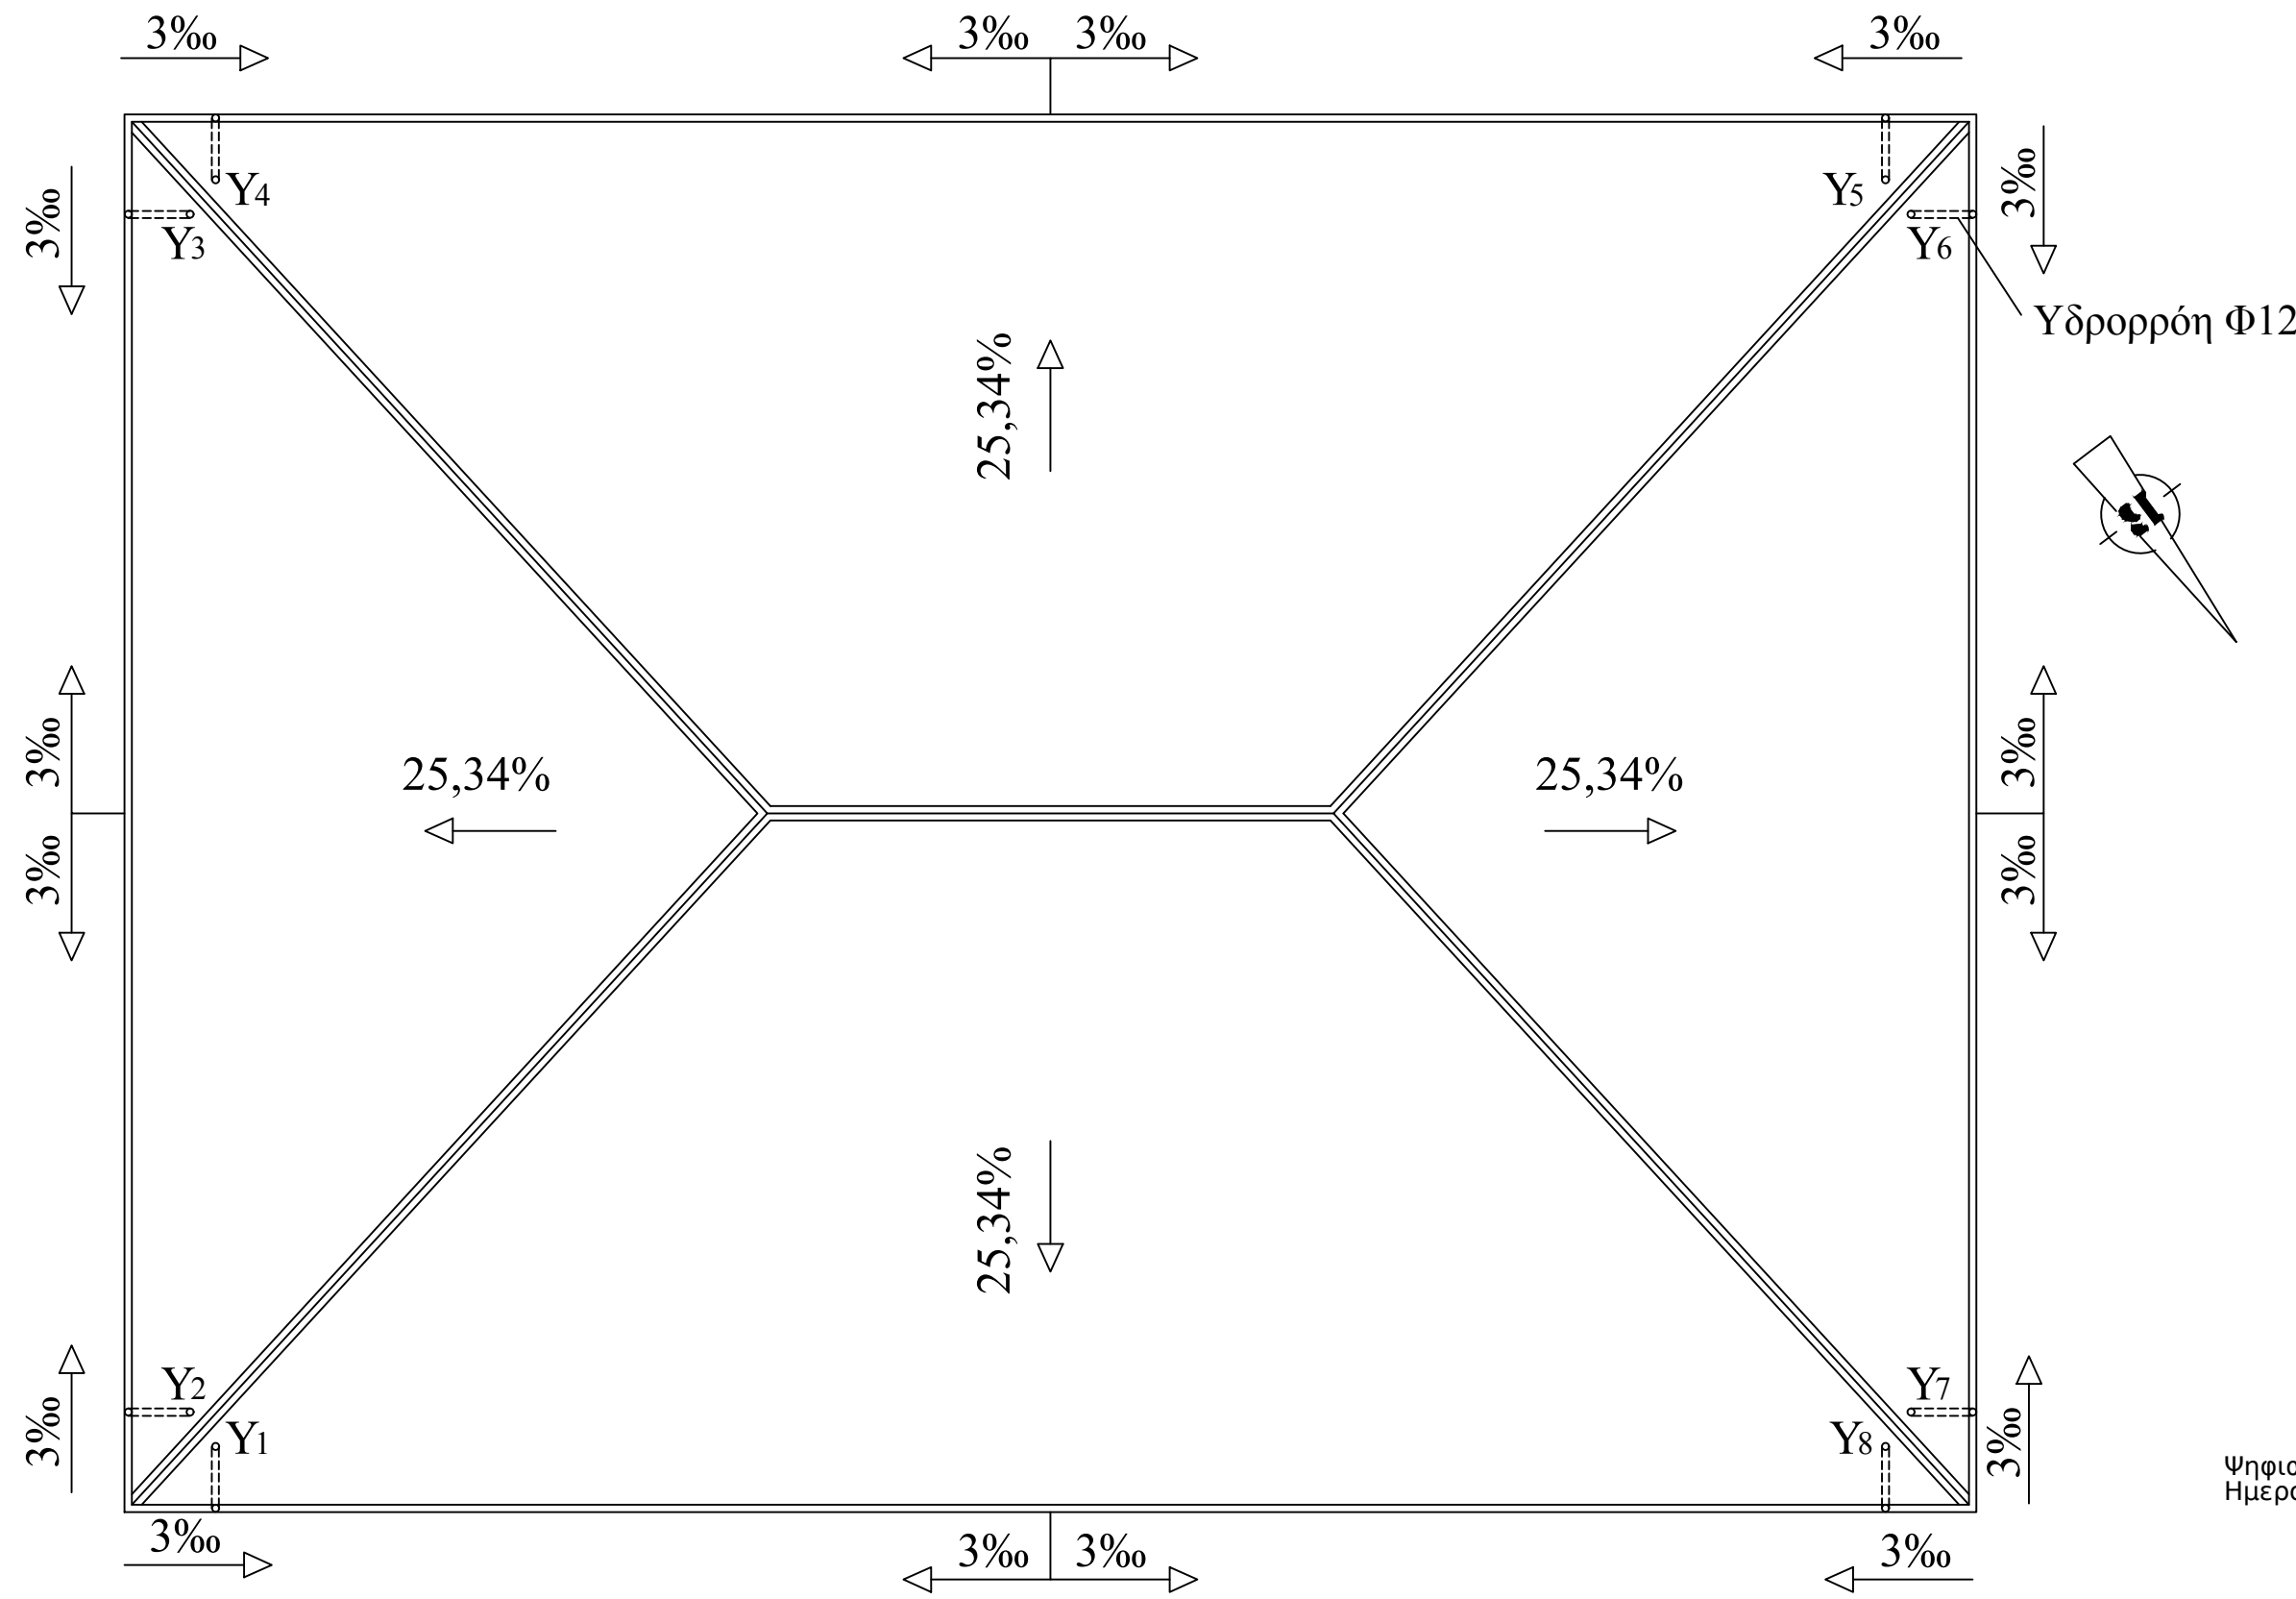

ΚΑΤΟΨΗ ΣΤΕΓΗΣ 1:100  
(E = 482 m² - V = 580 m³)

ΜΕΛΕΤΗΤΗΣ:	ΔΗΜΟΣ ΜΑΛΕΒΙΖΙΟΥ
ΕΡΓΟ: ΔΗΜΟΤΙΚΟ ΡΟΔΙΑΣ	
ΘΕΣΗ: Εντός οικισμού "ΡΟΔΙΑΣ" θέση "ΑΠΙΔΙΑ" Δ.Ε. ΡΟΔΙΑΣ ΔΗΜΟΣ ΜΑΛΕΒΙΖΙΟΥ,ΠΕΡΙΦΕΡΕΙΑ ΚΡΗΤΗΣ	
ΕΡΓΟΔΟΤΗΣ: ΔΗΜΟΣ ΜΑΛΕΒΙΖΙΟΥ	
ΘΕΜΑ ΣΧΕΔΙΟΥ:	ΑΡ.ΣΧΕΔΙΟΥ
ΚΑΤΟΨΗ ΣΤΕΓΗΣ ΑΠΟΤΥΠΩΣΗ	A3
ΚΛΙΜΑΚΑ : 1/100	
ΧΡΟΝΟΣ ΜΕΛΕΤΗΣ: ΙΑΝΟΥΑΡΙΟΣ 2020	
ΣΦΡΑΓΙΔΑ - ΥΠΟΓΡΑΦΗ:	ΕΛΕΓΧΟΣ:
Ψηφιακά υπογεγραμμένο από KALLIOPH DASKALAKI Ημερομηνία: 2020.02.27 13:22:11 EET	Ψηφιακά υπογεγραμμένο από EIRINI PAPADAKI Ημερομηνία: 2020.02.28 10:42:47 EET