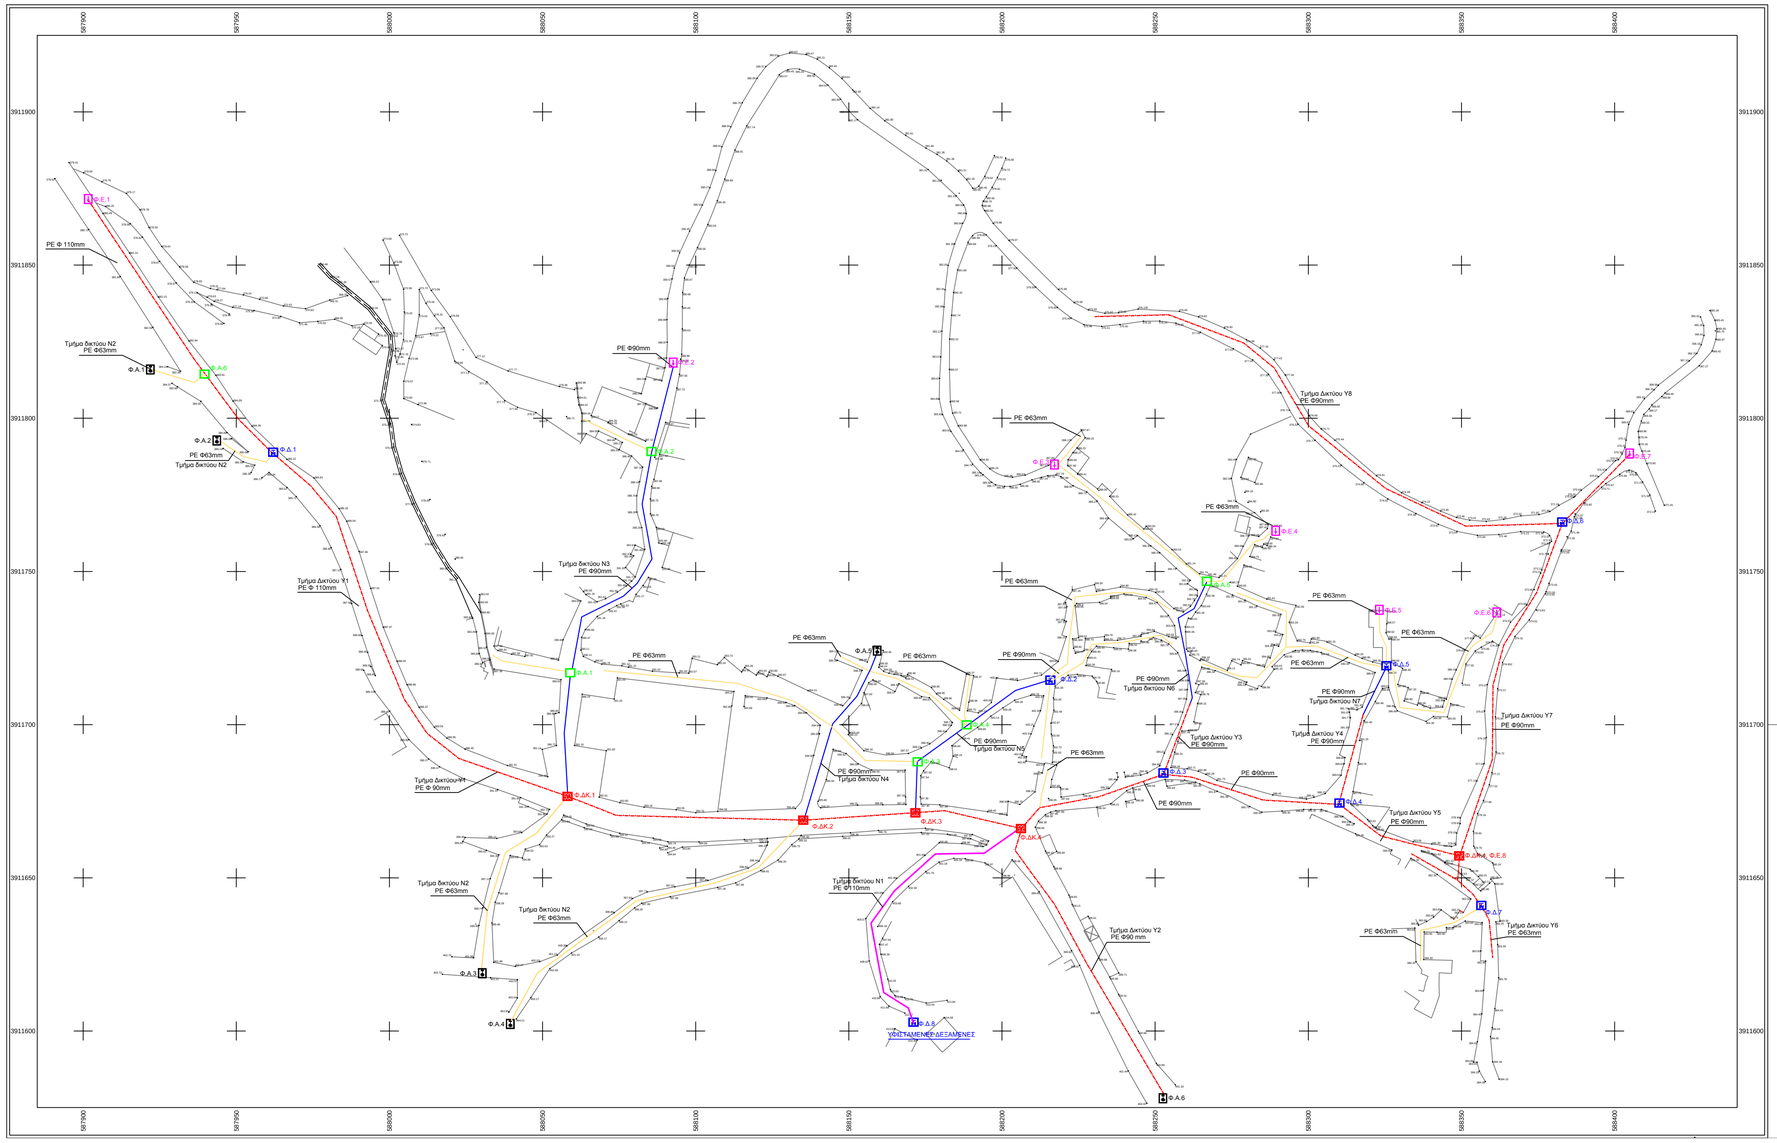
ΥΠΟΜΝΗΜΑ
Φρεάτιο Διακλάδωσης 3.20 X 2.00
Η οριστική θέση του φρεατίου διακλάδωσης θα καθοριστεί στην εργολαβία.
Φρεάτιο Δικλείδων διαστάσεων 1.50 X 1.50m
Η οριστική θέση του φρεατίου δικλείδων θα καθοριστεί στην εργολαβία.
Φρεάτιο Απλό
Η οριστική θέση του φρεατίου διακλάδωσης θα καθοριστεί στην εργολαβία.
Φρεάτιο Εκκένωσης 1.50 X 1.50
Η οριστική θέση του φρεατίου εκκένωσης θα καθοριστεί στην εργολαβία.
Φρεάτιο Αερεξαγωγού 2.00 X 1.50m
Η οριστική θέση του φρεατίου αερεξαγωγού θα καθοριστεί στην εργολαβία.
Κατασκευασμένο τμημα αγωγού Ύδρευσης με την εργολαβία απο το πρόγραμμα "ΦΙΛΟΔΗΜΟΣ".
Αγωγός Ύδρευσης PE Φ90mm
Αγωγός Ύδρευσης PE Φ63mm
PE Φ 110mm
Τμήμα δικτύου Ν2 PE Φ63mm
Φ.Α.3
Φ.Α.6
Φ.Α.2
Φ.Δ.1
PE Φ63mm
Τμήμα δικτύου Ν2
Τμήμα δικτύου Ν1 PE Φ 110mm
Τμήμα δικτύου Ν3 PE Φ90mm
Φ.Ε.1
Φ.Δ.2
PE Φ90mm
Φ.Α.1
PE Φ63mm
Φ.Α.5
Φ.Α.4
Φ.Δ.3
Φ.Δ.4
Φ.ΔΚ.1
Φ.ΔΚ.2
Φ.ΔΚ.3
Φ.ΔΚ.4
Τμήμα δικτύου Ν4 PE Φ 90mm
Τμήμα δικτύου Ν5 PE Φ90mm
Τμήμα δικτύου Ν6 PE Φ90mm
Τμήμα δικτύου Ν7 PE Φ90mm
Τμήμα δικτύου Ν1 PE Φ110mm
Τμήμα δικτύου Ν2 PE Φ63mm
Φ.Α.9
Φ.Α.8
ΥΦΙΣΤΑΜΕΝΟ ΦΔΕΣΑΜΕΝΕΣ
Τμήμα δικτύου Υ1 PE Φ 110mm
Τμήμα δικτύου Υ2 PE Φ90 mm
Τμήμα δικτύου Υ3 PE Φ90mm
Τμήμα δικτύου Υ4 PE Φ90mm
Τμήμα δικτύου Υ5 PE Φ90mm
Τμήμα δικτύου Υ6 PE Φ63mm
Τμήμα δικτύου Υ7 PE Φ90mm
Τμήμα δικτύου Υ8 PE Φ90mm
Φ.Ε.2
Φ.Ε.3
Φ.Ε.4
Φ.Ε.5
Φ.Ε.6
Φ.Ε.7
Φ.Ε.8
Φ.Α.7
Φ.Α.6
Φ.Α.9
Φ.Α.8
Δ.Ε.Υ.Α. ΜΑΛΕΒΙΖΙΟΥ
ΕΛΛΗΝΙΚΗ ΔΗΜΟΚΡΑΤΙΑ
ΝΟΜΟΣ ΗΡΑΚΛΕΙΟΥ
ΔΗΜΟΤΙΚΗ ΕΠΙΧΕΙΡΗΣΗ
ΥΔΡΕΥΣΗΣ ΑΠΟΧΕΤΕΥΣΗΣ ΜΑΛΕΒΙΖΙΟΥ
ΑΝΤΙΚΑΤΑΣΤΑΣΗ ΔΙΚΤΥΟΥ ΥΔΡΕΥΣΗΣ ΟΙΚΙΣΜΟΥ ΜΑΡΑΘΟΥ ΤΟΥ ΔΗΜΟΥ ΜΑΛΕΒΙΖΙΟΥ
Τίτλος :
ΟΡΙΖΟΝΤΙΟΓΡΑΦΙΑ ΕΞΩΤΕΡΙΚΟΥ ΔΙΚΤΥΟΥ ΥΔΡΕΥΣΗΣ ΟΙΚΙΣΜΟΥ ΜΑΡΑΘΟΥ
Ημερομηνία : ΦΕΒΡΟΥΑΡΙΟΣ 2021
Κλίμακα : 1/500
Σχέδιο : 1
ΕΚΔΟΣΗ
Δ
Γ
Β ΦΕΒΡΟΥΑΡΙΟΣ 2021 ΕΠΑΝΑΠΡΟΣΑΡΜΟΓΗ ΠΟΥ ΛΗ ΑΡ. ΜΕΛΕΤΗΣ 6/2020
Α ΙΟΥΝΙΟΣ 2020 ΑΝΤΙΚΑΤΑΣΤΑΣΗ ΔΙΚΤΥΟΥ ΥΔΡΕΥΣΗΣ ΟΙΚΙΣΜΟΥ ΜΑΡΑΘΟΥ ΤΟΥ ΔΗΜΟΥ ΜΑΛΕΒΙΖΙΟΥ - ΑΡ. ΜΕΛΕΤΗΣ 6/2020
Έγκριτης / Θεωρήτης
Ψηφιακά υπογεγραμμένο από PARASKEVI BARTSIDI
Ημερομηνία: 2021.03.11 15:27:22 EET