



ΤΥΠΙΚΗ ΔΙΑΤΟΜΗ ΣΚΑΜΜΑΤΟΣ  
ΣΕ ΑΣΦΑΛΤΟΣΤΡΩΜΕΝΟ ΔΡΟΜΟ  
ΣΤΗΝ ΟΔΟ ΑΠΟΛΛΩΝΙΑΣ

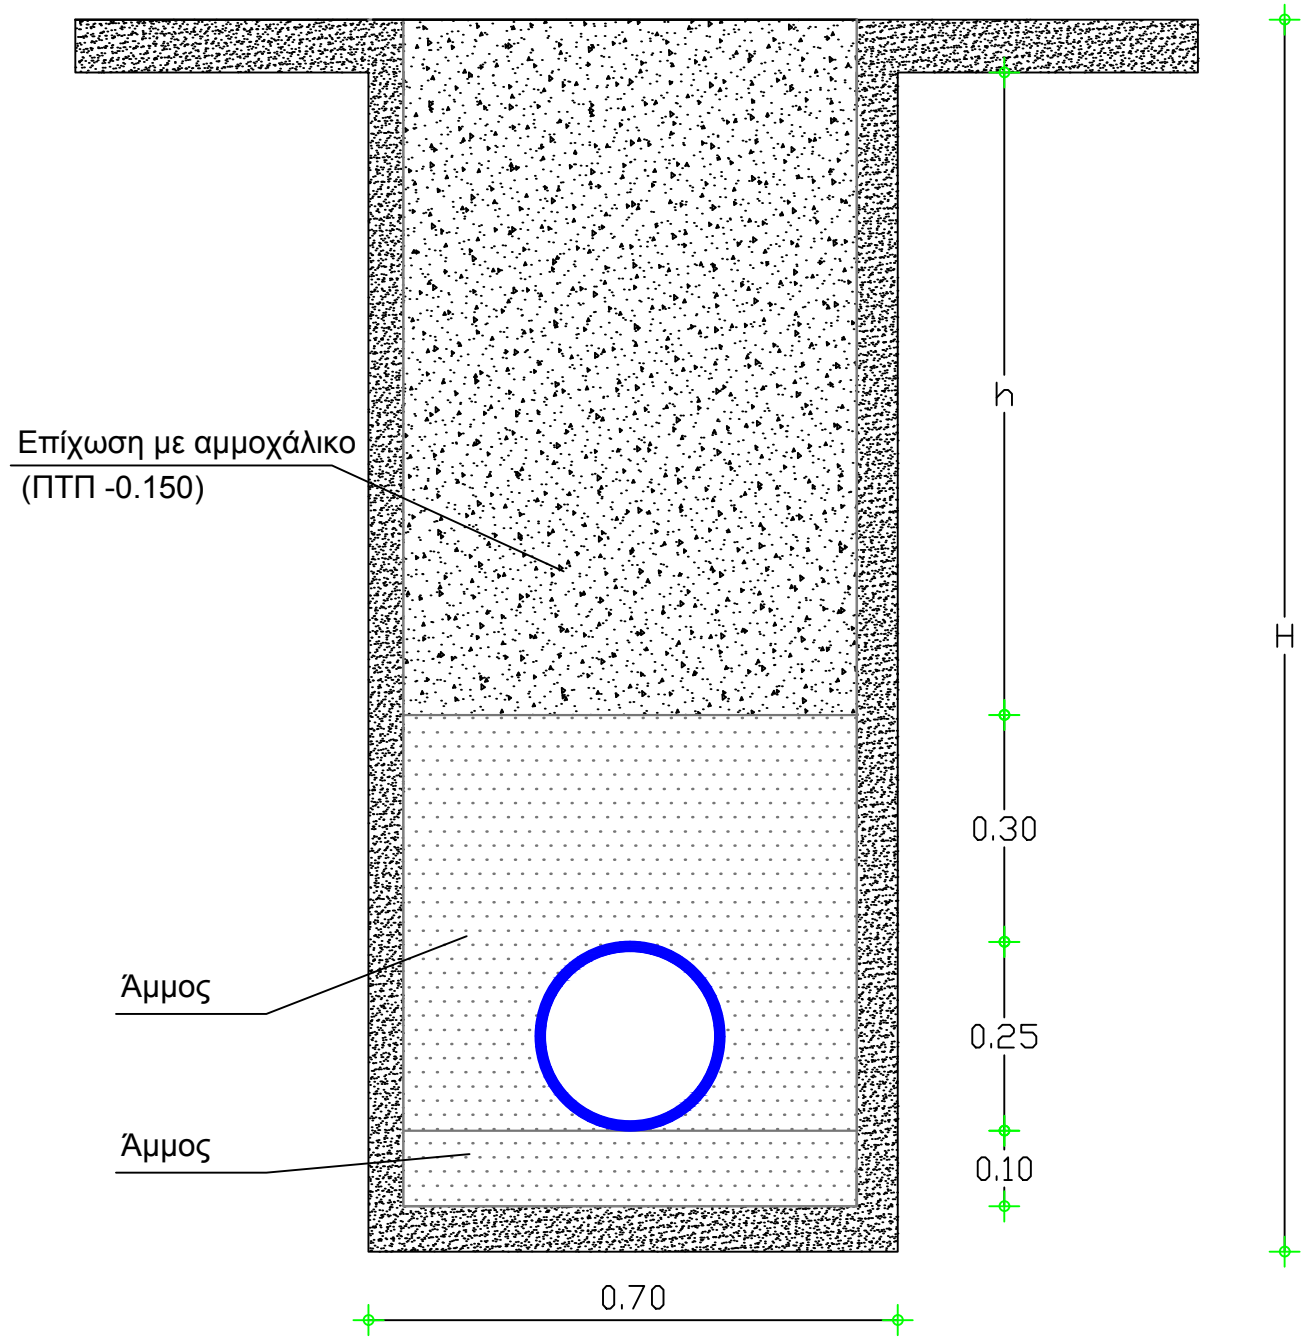

ΤΥΠΙΚΗ ΔΙΑΤΟΜΗ ΣΚΑΜΜΑΤΟΣ  
ΣΕ ΧΩΜΑΤΟΔΡΟΜΟ  
ΣΤΗΝ ΟΔΟ ΑΠΟΛΛΩΝΙΑΣ

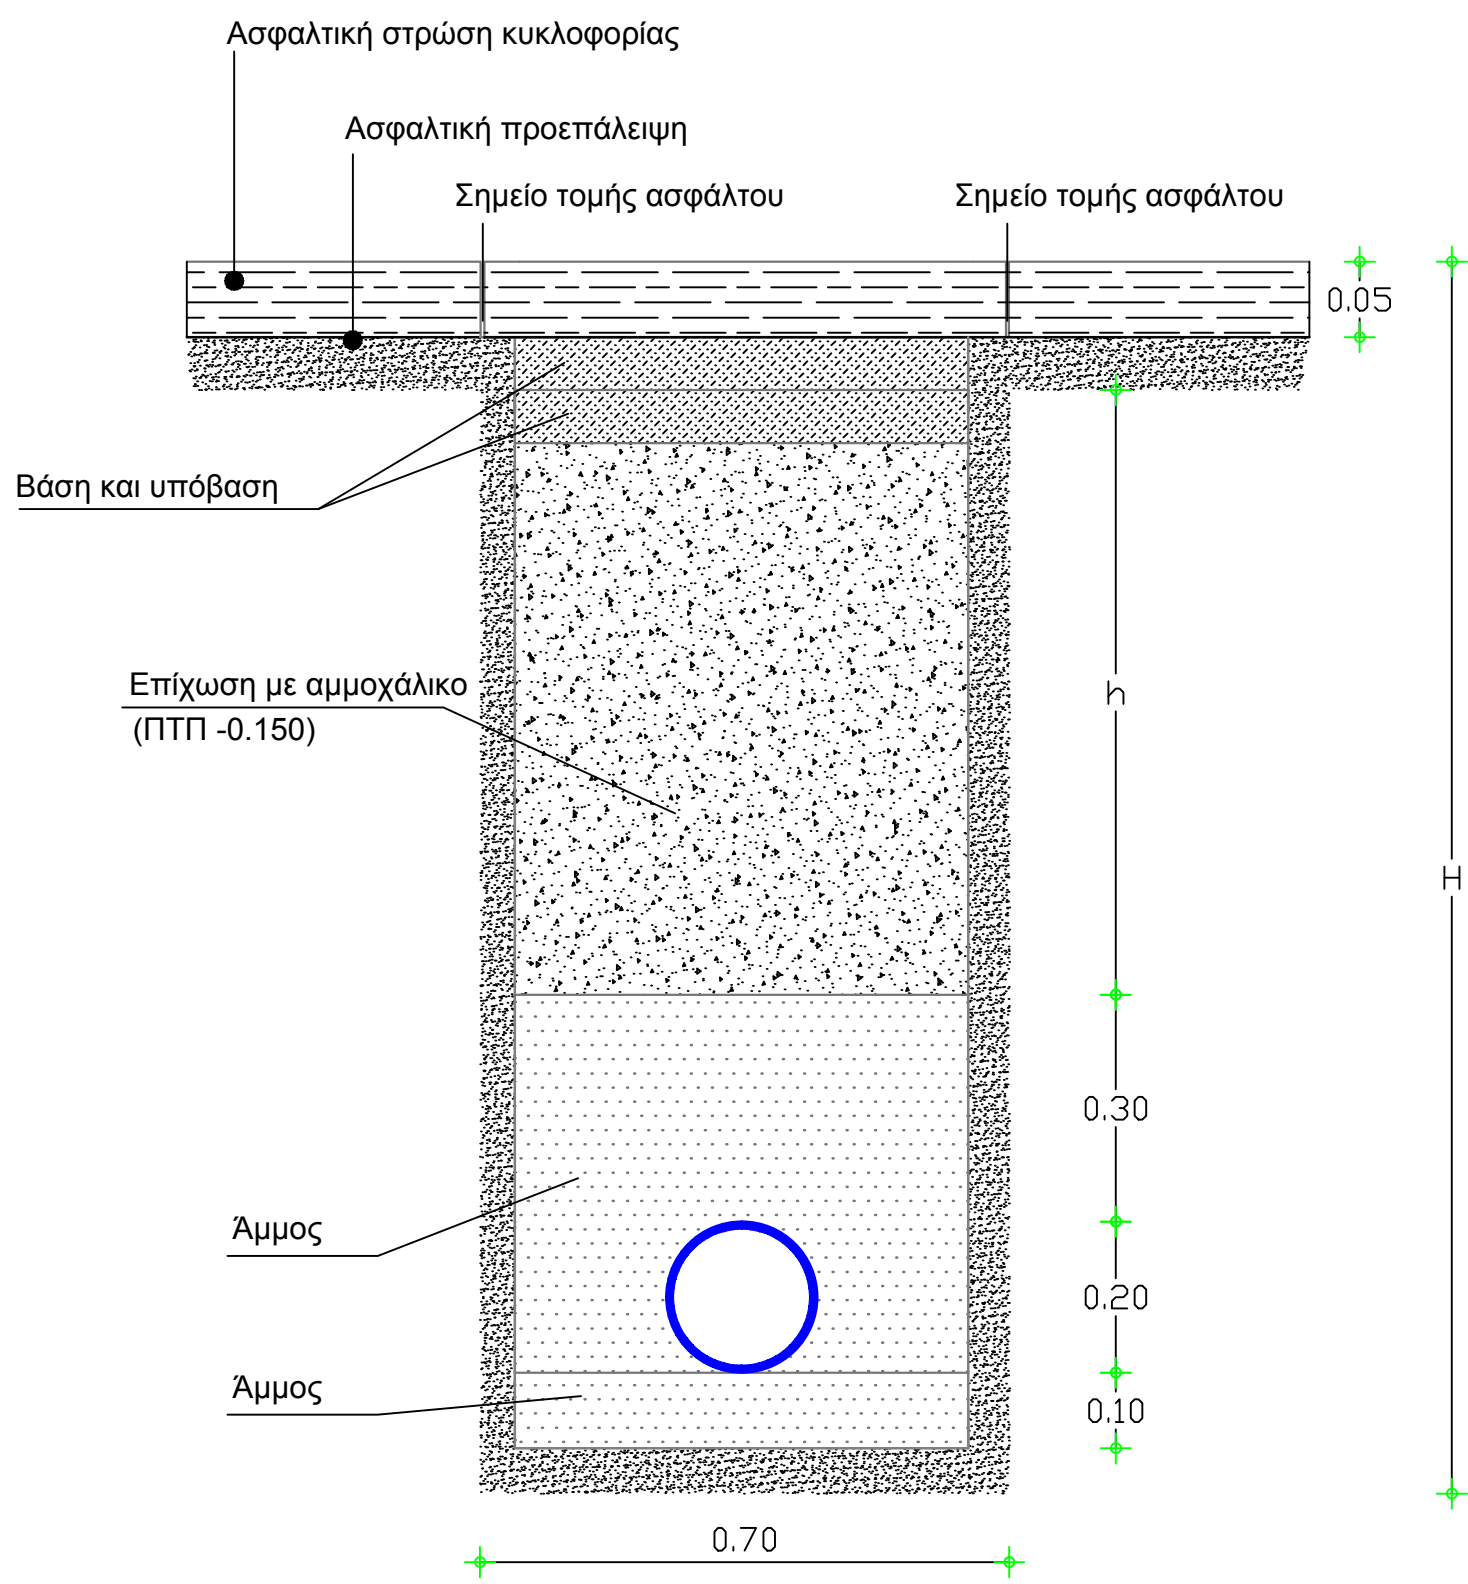

ΤΥΠΙΚΗ ΔΙΑΤΟΜΗ ΣΚΑΜΜΑΤΟΣ  
ΣΕ ΑΣΦΑΛΤΟΣΤΡΩΜΕΝΟ ΔΡΟΜΟ  
ΣΤΗΝ ΟΔΟ ΣΚΛΑΒΟΚΑΜΠΟΥ

ΕΛΛΗΝΙΚΗ ΔΗΜΟΚΡΑΤΙΑ ΠΕΡΙΦΕΡΕΙΑ ΚΡΗΤΗΣ ΔΗΜΟΤΙΚΗ ΕΠΙΧΕΙΡΗΣΗ ΥΔΡΕΥΣΗΣ ΚΑΙ ΑΠΟΧΕΤΕΥΣΗΣ ΜΑΛΕΒΙΖΙΟΥ Δ.Ε.Υ.Α.Μ.			
ΕΡΓΟ:			
ΚΑΤΑΣΚΕΥΗ ΑΓΩΓΟΥ ΑΠΟΧΕΤΕΥΣΗΣ ΣΤΙΣ ΟΔΟΥΣ ΑΠΟΛΛΩΝΙΑΣ ΚΑΙ ΣΚΛΑΒΟΚΑΜΠΟΥ ΤΗΣ ΚΟΙΝΟΤΗΤΑΣ ΓΑΖΙΟΥ			
ΘΕΜΑ ΣΧΕΔΙΟΥ:			
ΤΥΠΙΚΕΣ ΔΙΑΤΟΜΕΣ ΑΓΩΓΩΝ ΑΠΟΧΕΤΕΥΣΗΣ			
ΚΛΙΜΑΚΑ:	1:10	ΑΡ. ΣΧΕΔΙΟΥ:	
ΗΜΕΡΟΜΗΝΙΑ:	ΑΠΡΙΛΙΟΣ 2020	4	
ΣΥΝΤΑΞΗ		ΘΕΩΡΗΣΗ	