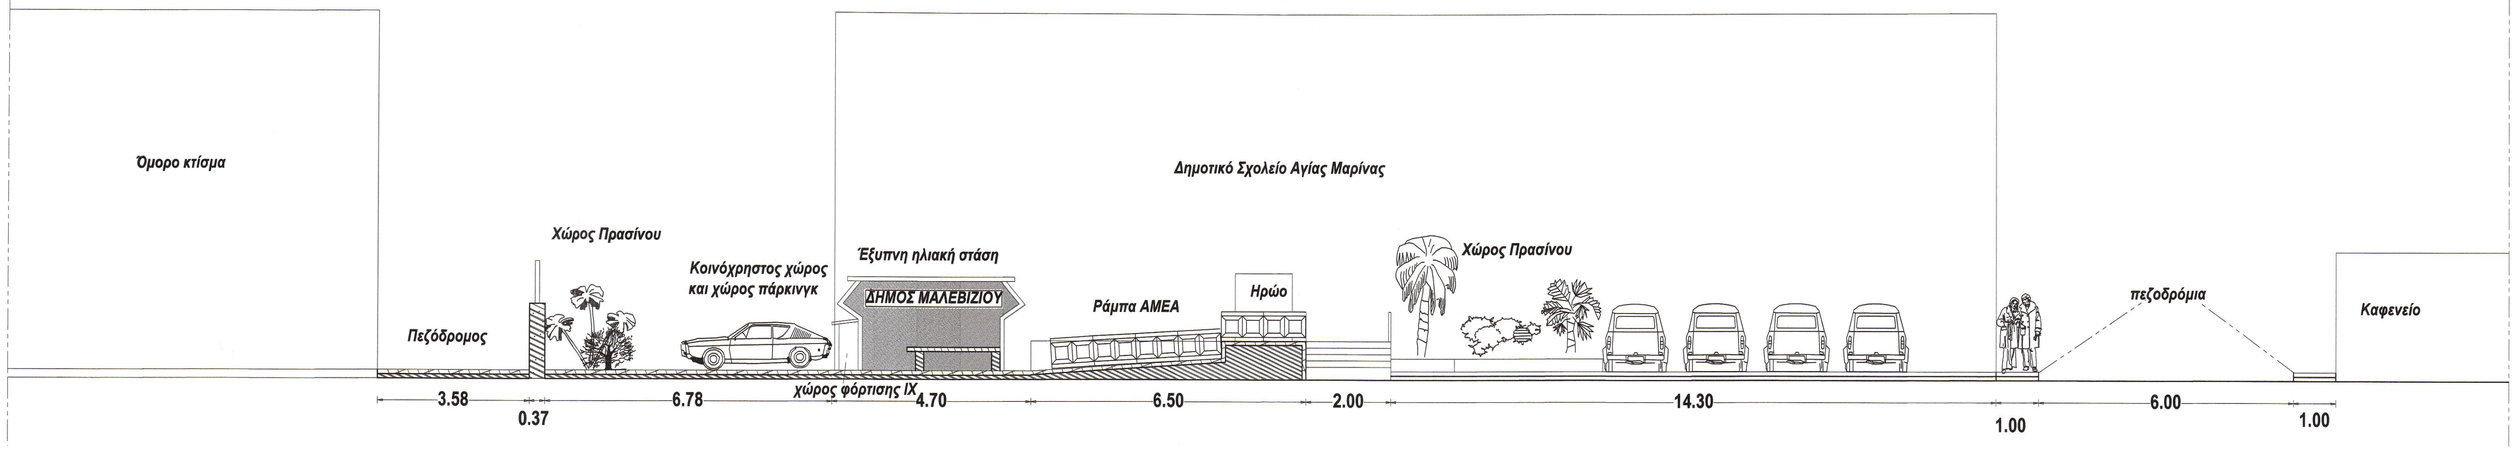

ΤΟΜΗ Α-Α κλ. 1:75

ΕΛΛΗΝΙΚΗ ΔΗΜΟΚΡΑΤΙΑ
ΝΟΜΟΣ ΗΡΑΚΛΕΙΟΥ
Δ/ΝΣΗ ΤΕΧΝΙΚΩΝ ΥΠΗΡΕΣΙΩΝ & ΠΟΛΕΟΔΟΜΙΑΣ

ΕΡΓΟ:

ΒΙΟΚΛΙΜΑΤΙΚΟΣ ΕΚΣΥΧΡΟΝΙΣΜΟΣ ΚΑΙ ΕΝΟΠΟΙΗΣΗ ΠΛΑΤΕΙΑΣ ΤΣΑΛΙΚΑΚΙΟΥ ΚΑΙ ΠΛΑΤΕΙΑΣ Κ. ΜΟΥΝΤΑΚΗ ΔΗΜΟΥ ΜΑΛΕΒΙΖΙΟΥ

ΤΙΤΛΟΣ ΣΧΕΔΙΟΥ:

ΤΟΜΗ Α-Α

ΚΛ. 1:75

ΓΑΖΙ ΣΕΠΤΕΜΒΡΙΟΣ 2020
Η ΣΥΝΤΑΞΑΣΣΑ

Γαβριαδάκη
Μηχανικός ΜΣc, ΜΒΑ
Ενεργειακός Επιθεωρητής Κτιρίων
Πρόεδρος Τμήματος

ΘΕΩΡΗΘΗΚΕ
Η Δ/ΝΤΡΙΑ Τ.Υ.

ΕΛΛΗΝΙΚΗ ΔΗΜΟΚΡΑΤΙΑ ΔΗΜΟΣ ΜΑΛΕΒΙΖΙΟΥ

ΘΕΩΡΗΘΗ
ΗΜΕΡΟΜΗΝΙΑ ..11/01/2021
Η Προϊσταμένη
Δνσης Τεχνικών Υπηρεσιών
και Πολεοδομίας

ΠΑΠΑΔΑΚΗ ΕΙΡΗΝΗ
ΠΟΛΙΤΙΚΟΣ ΜΗΧΑΝΙΚΟΣ