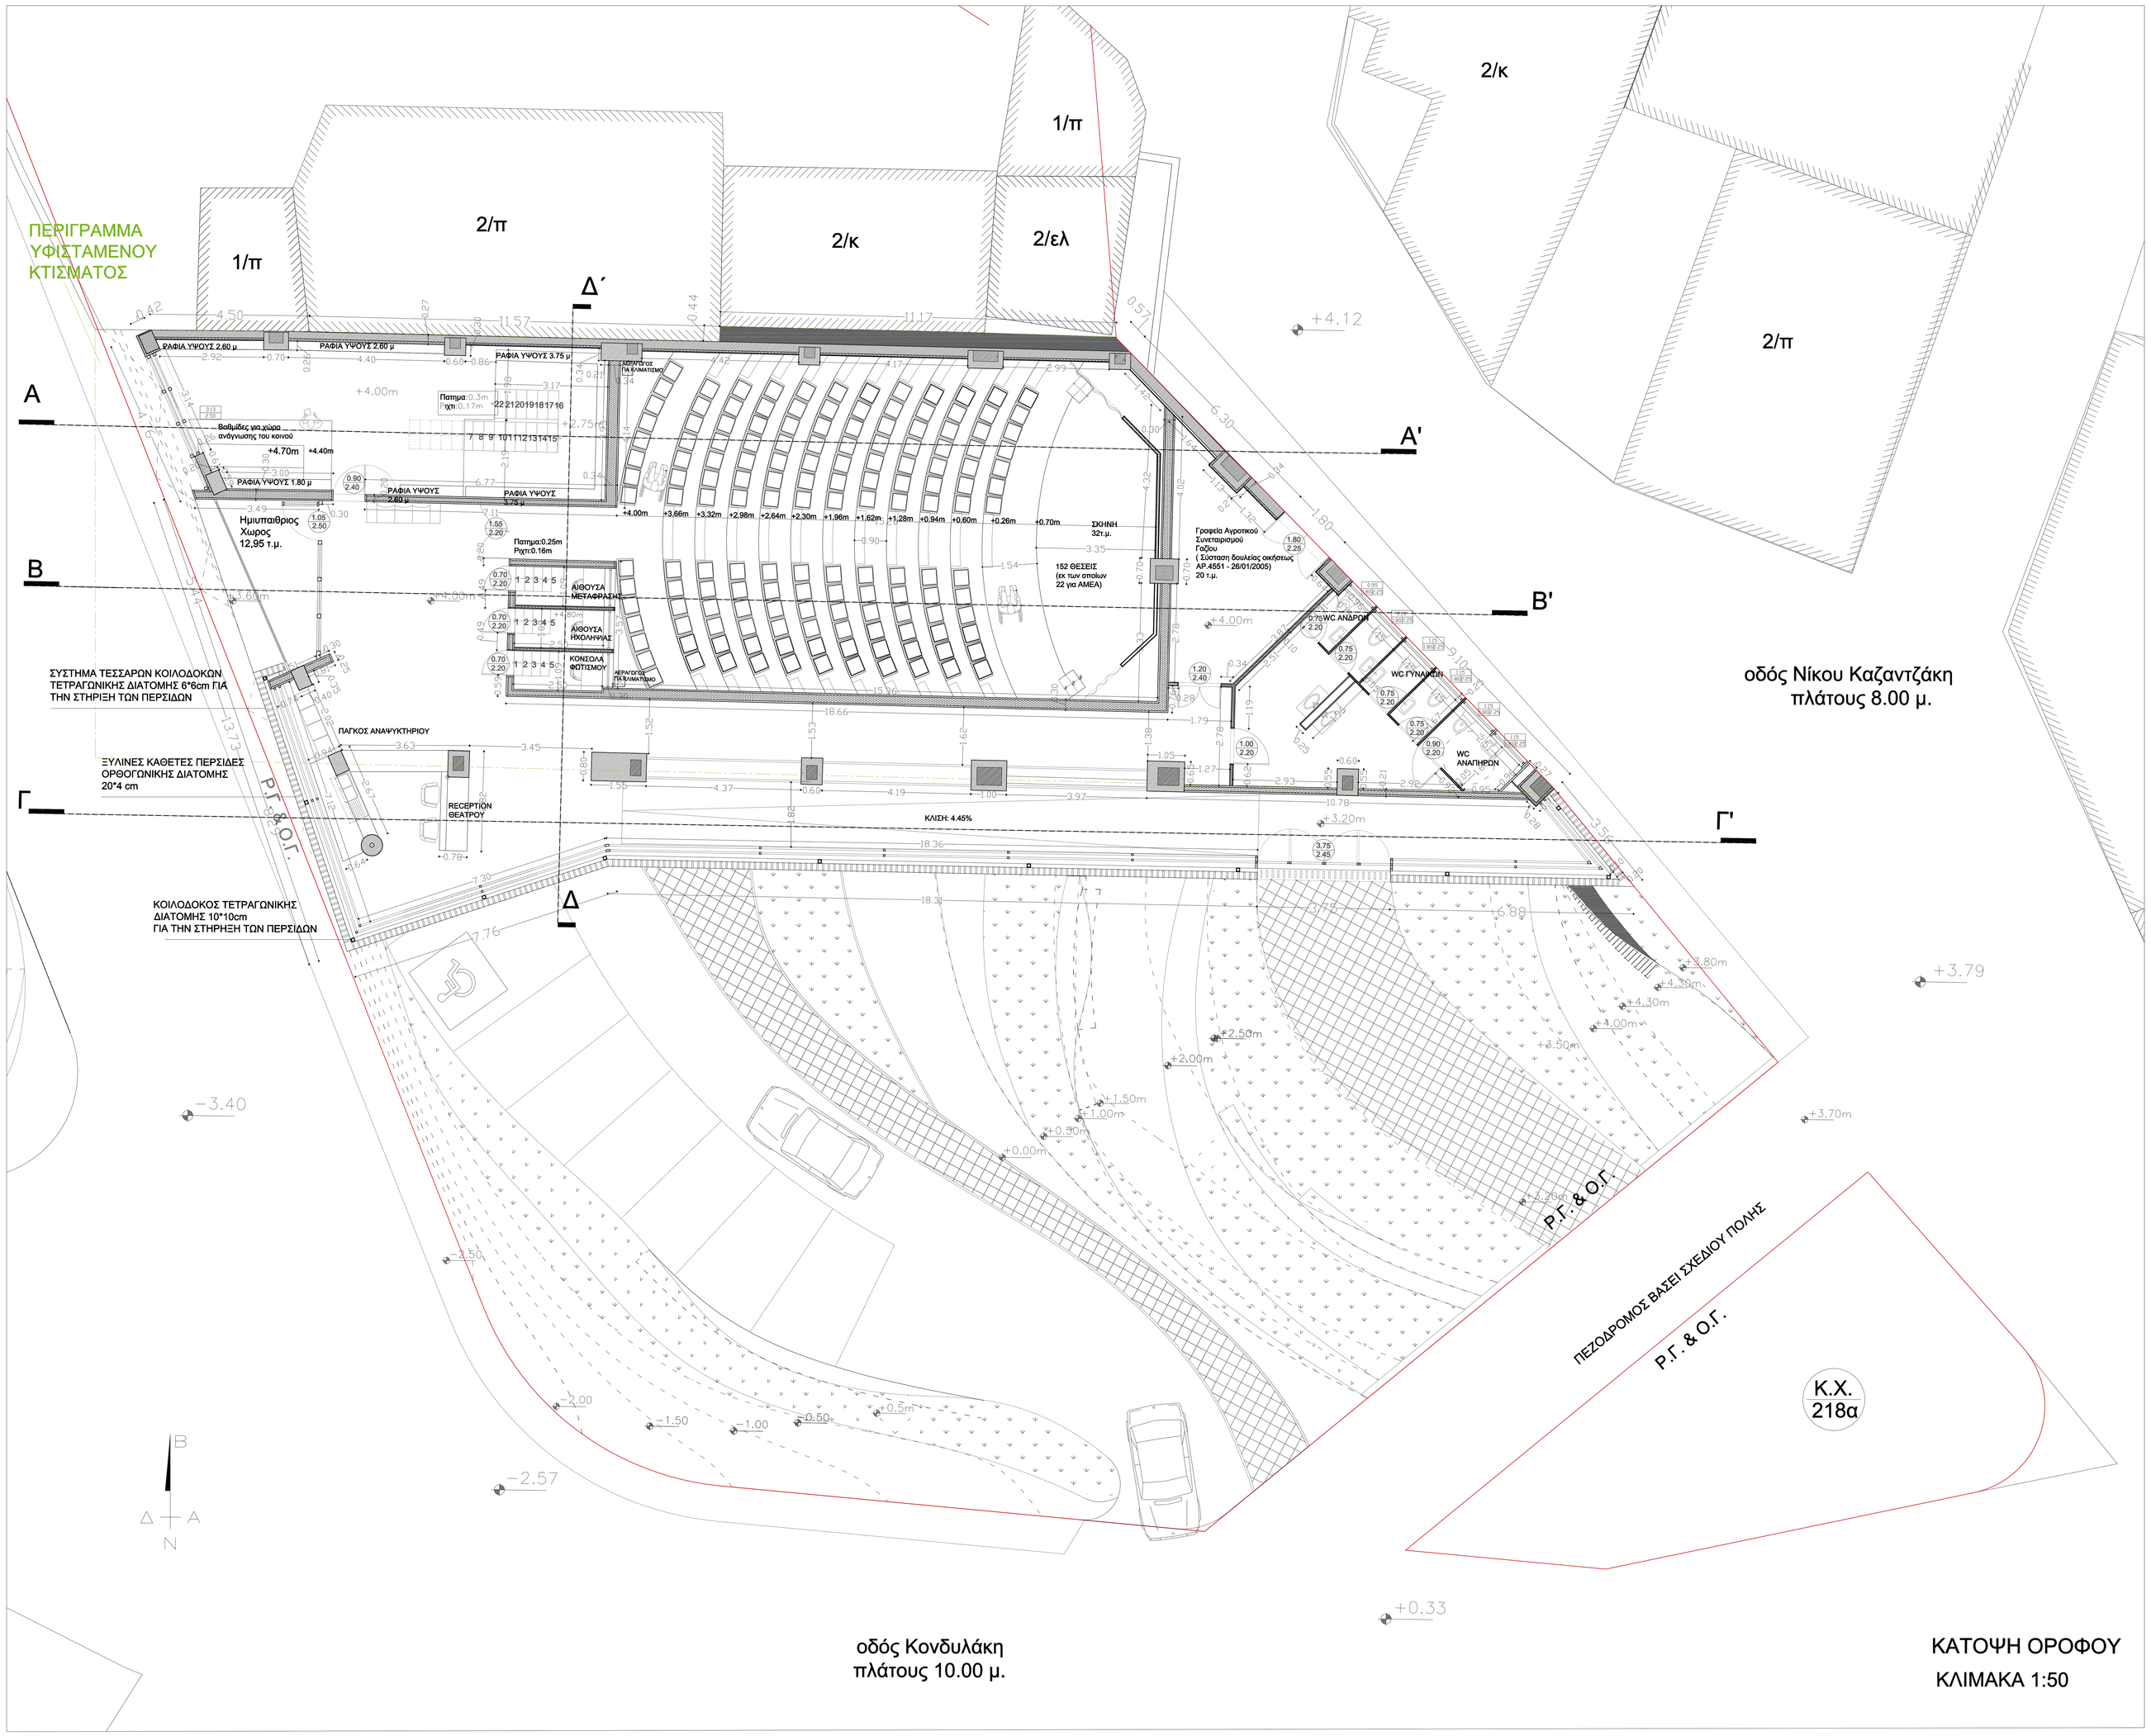

ΚΑΤΟΨΗ ΟΡΟΦΟΥ

ΚΛΙΜΑΚΑ 1:50

ΕΛΛΗΝΙΚΗ ΔΗΜΟΚΡΑΤΙΑ ΠΕΡΙΦΕΡΕΙΑ ΚΡΗΤΗΣ ΔΗΜΟΣ ΜΑΛΕΒΙΖΙΟΥ	
ΕΡΓΟ:	Βιοκλιματικός Εκσυγχρονισμός και Αλλαγή Χρήσης διώροφου κτιρίου νομίμως υφιστάμενου, από Αποθήκη σε Κτίριο Πολιτισμού
ΘΕΣΗ:	Εντός Οικισμού Γαζίου
ΔΗΜΟΣ:	Μαλεβιζίου
ΜΕΛΕΤΗΤΗΣ:	Φωτεινή Σπανάκη Πολιτικός Μηχανικός
ΘΕΜΑ ΣΧΕΔΙΟΥ: ΚΑΤΟΨΗ ΟΡΟΦΟΥ	ΑΡΙΘΜΟΣ ΣΧΕΔΙΟΥ: ΑΚ.2
ΚΛΙΜΑΚΕΣ:	1:50
ΧΡΟΝΟΣ ΜΕΛΕΤΗΣ:	ΦΕΒΡΟΥΑΡΙΟΣ 2019
ΣΦΡΑΓΙΔΑ: Ο μελετητής FOTEINI SPANAKI FOTEINI SPANAKI c=Hellenic PKI CA, o=Administration Certificates, ou=Members, serialNumber=ERMIS.850468CL, ou=DIMOS MALEVIZIOU, ou=MUNICIPALITY OF MALEVIZI, c=GR, email=spanakis@malevizi.gr, cn=SPANAKI, givenName=FOTEINI, sn=SPANAKI 2019.02.21 13:52:28 +02'00'	ΘΕΩΡΗΘΗΚΕ