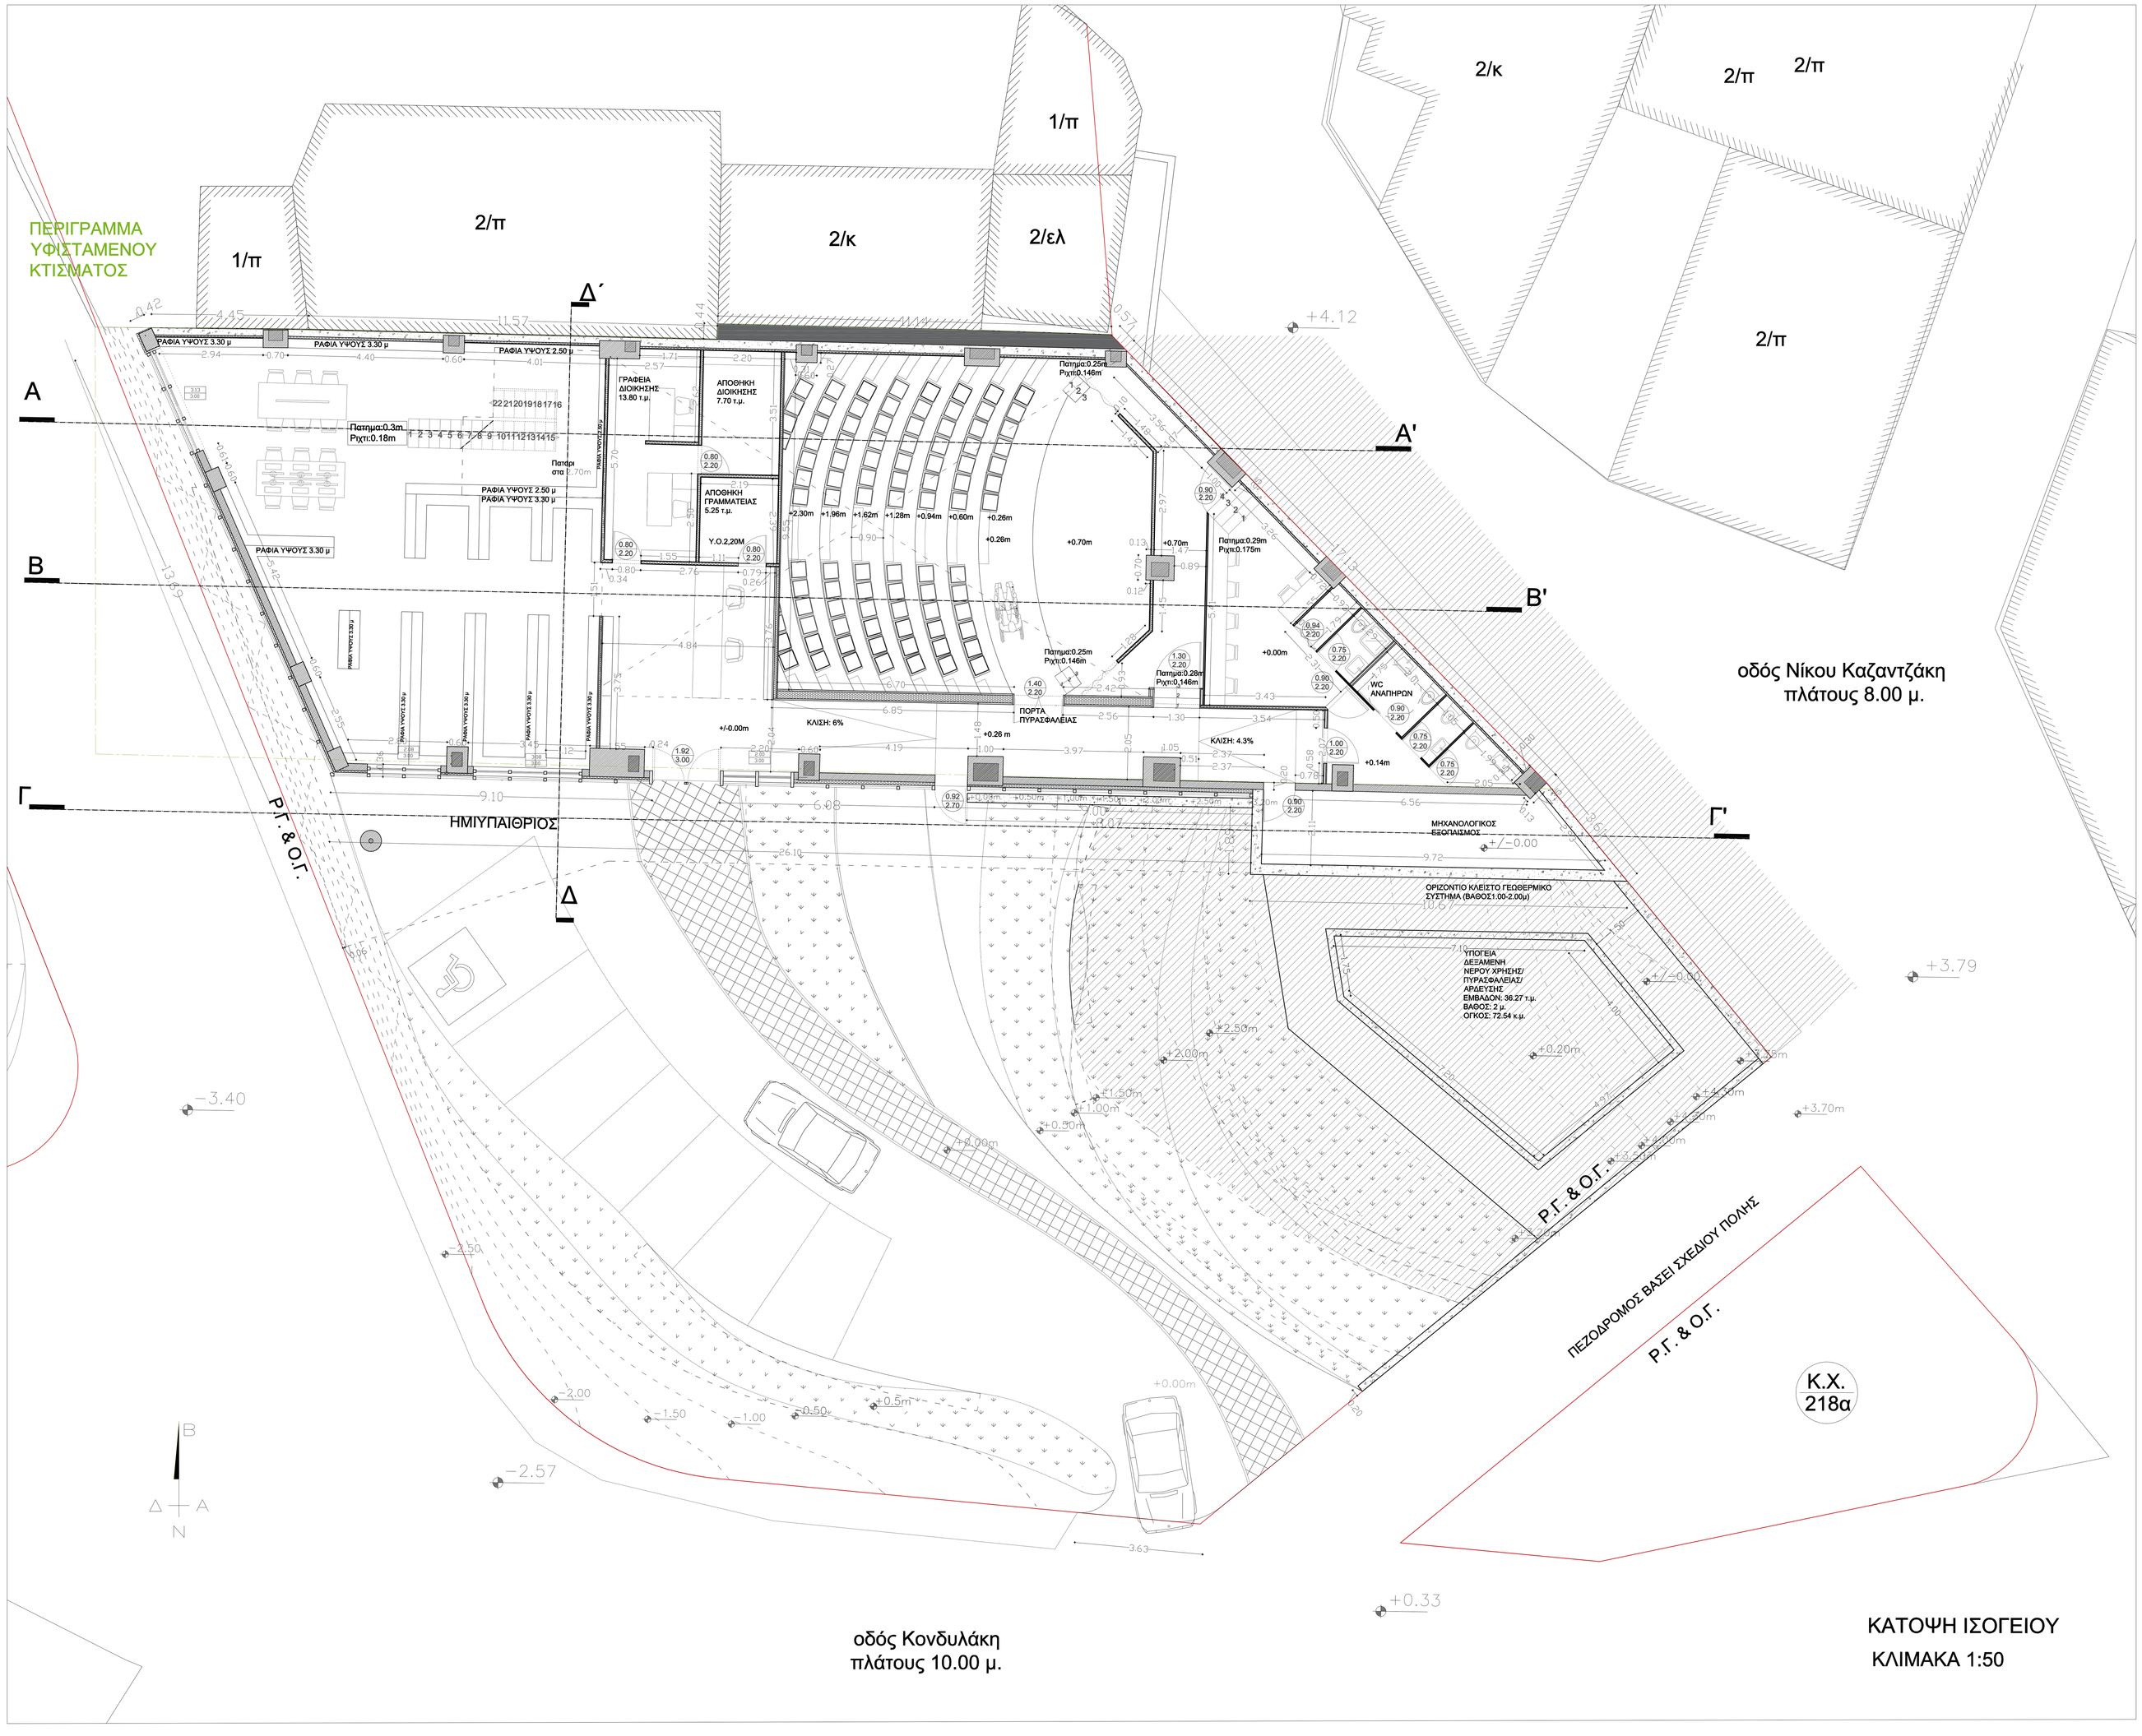

ΚΑΤΟΨΗ ΙΣΟΓΕΙΟΥ
ΚΛΙΜΑΚΑ 1:50

ΕΛΛΗΝΙΚΗ ΔΗΜΟΚΡΑΤΙΑ *ΠΕΡΙΦΕΡΕΙΑ ΚΡΗΤΗΣ* *ΔΗΜΟΣ ΜΑΛΕΒΙΖΙΟΥ*	
ΕΡΓΟ:	Βιοκλιματικός Εκσυγχρονισμός και Αλλαγή Χρήσης διώροφου κτιρίου νομίμως υφιστάμενου, από Αποθήκη σε Κτίριο Πολιτισμού
ΘΕΣΗ:	Εντός Οικισμού Γαζίου
ΔΗΜΟΣ:	Μαλεβιζίου
ΜΕΛΕΤΗΤΗΣ:	Φωτεινή Σπανάκη Πολιτικός Μηχανικος
ΘΕΜΑ ΣΧΕΔΙΟΥ: ΚΑΤΟΨΗ ΙΣΟΓΕΙΟΥ	*ΑΡΙΘΜΟΣ ΣΧΕΔΙΟΥ* ΑΚ.1
ΚΛΙΜΑΚΕΣ:	1:50
ΧΡΟΝΟΣ ΜΕΛΕΤΗΣ:	ΦΕΒΡΟΥΑΡΙΟΣ 2019
ΣΦΡΑΓΙΔΑ: Ο μελετητής FOTEINI SPANAKI FOTEINI SPANAKI c=Hellenic Public Administration ca=Hellenic Ministry of Interior serialNumber=EB6EL4SVA6EG, ou=DIMOS MALEVIZIOU, ou=MUNICIPALITY OF MALEVIZI, l=GR, email=spanakipmalevizi.gr, cn=FOTEINI SPANAKI, givenName=FOTEINI, sn=SPANAKI cn=FOTEINI SPANAKI 2019.03.21 12:13:29 +02'00'	*ΘΕΩΡΗΘΗΚΕ*