


ΥΠΟΜΝΗΜΑ ΠΥΡΑΣΦΑΛΕΙΑΣ	
	Φωτιστικό ασφαλείας με την ένδειξη "EXIT" NI - Ca 1 ½ h
	Φωτιστικό ασφαλείας - σήμανσης NI - Ca 1 ½ h
	Σειρήνα πυρκαγιάς με φωτεινό επαναλήπτη και μπουτόν συναγερμού
	Φορητός πυροσβεστήρας Ξ.Κ. 6 kg
	Πυροσβεστική Φωλιά
	Ανιχνευτής καπνού
	Πυράντοχος διαχωρισμός με Δ.Π. 60'

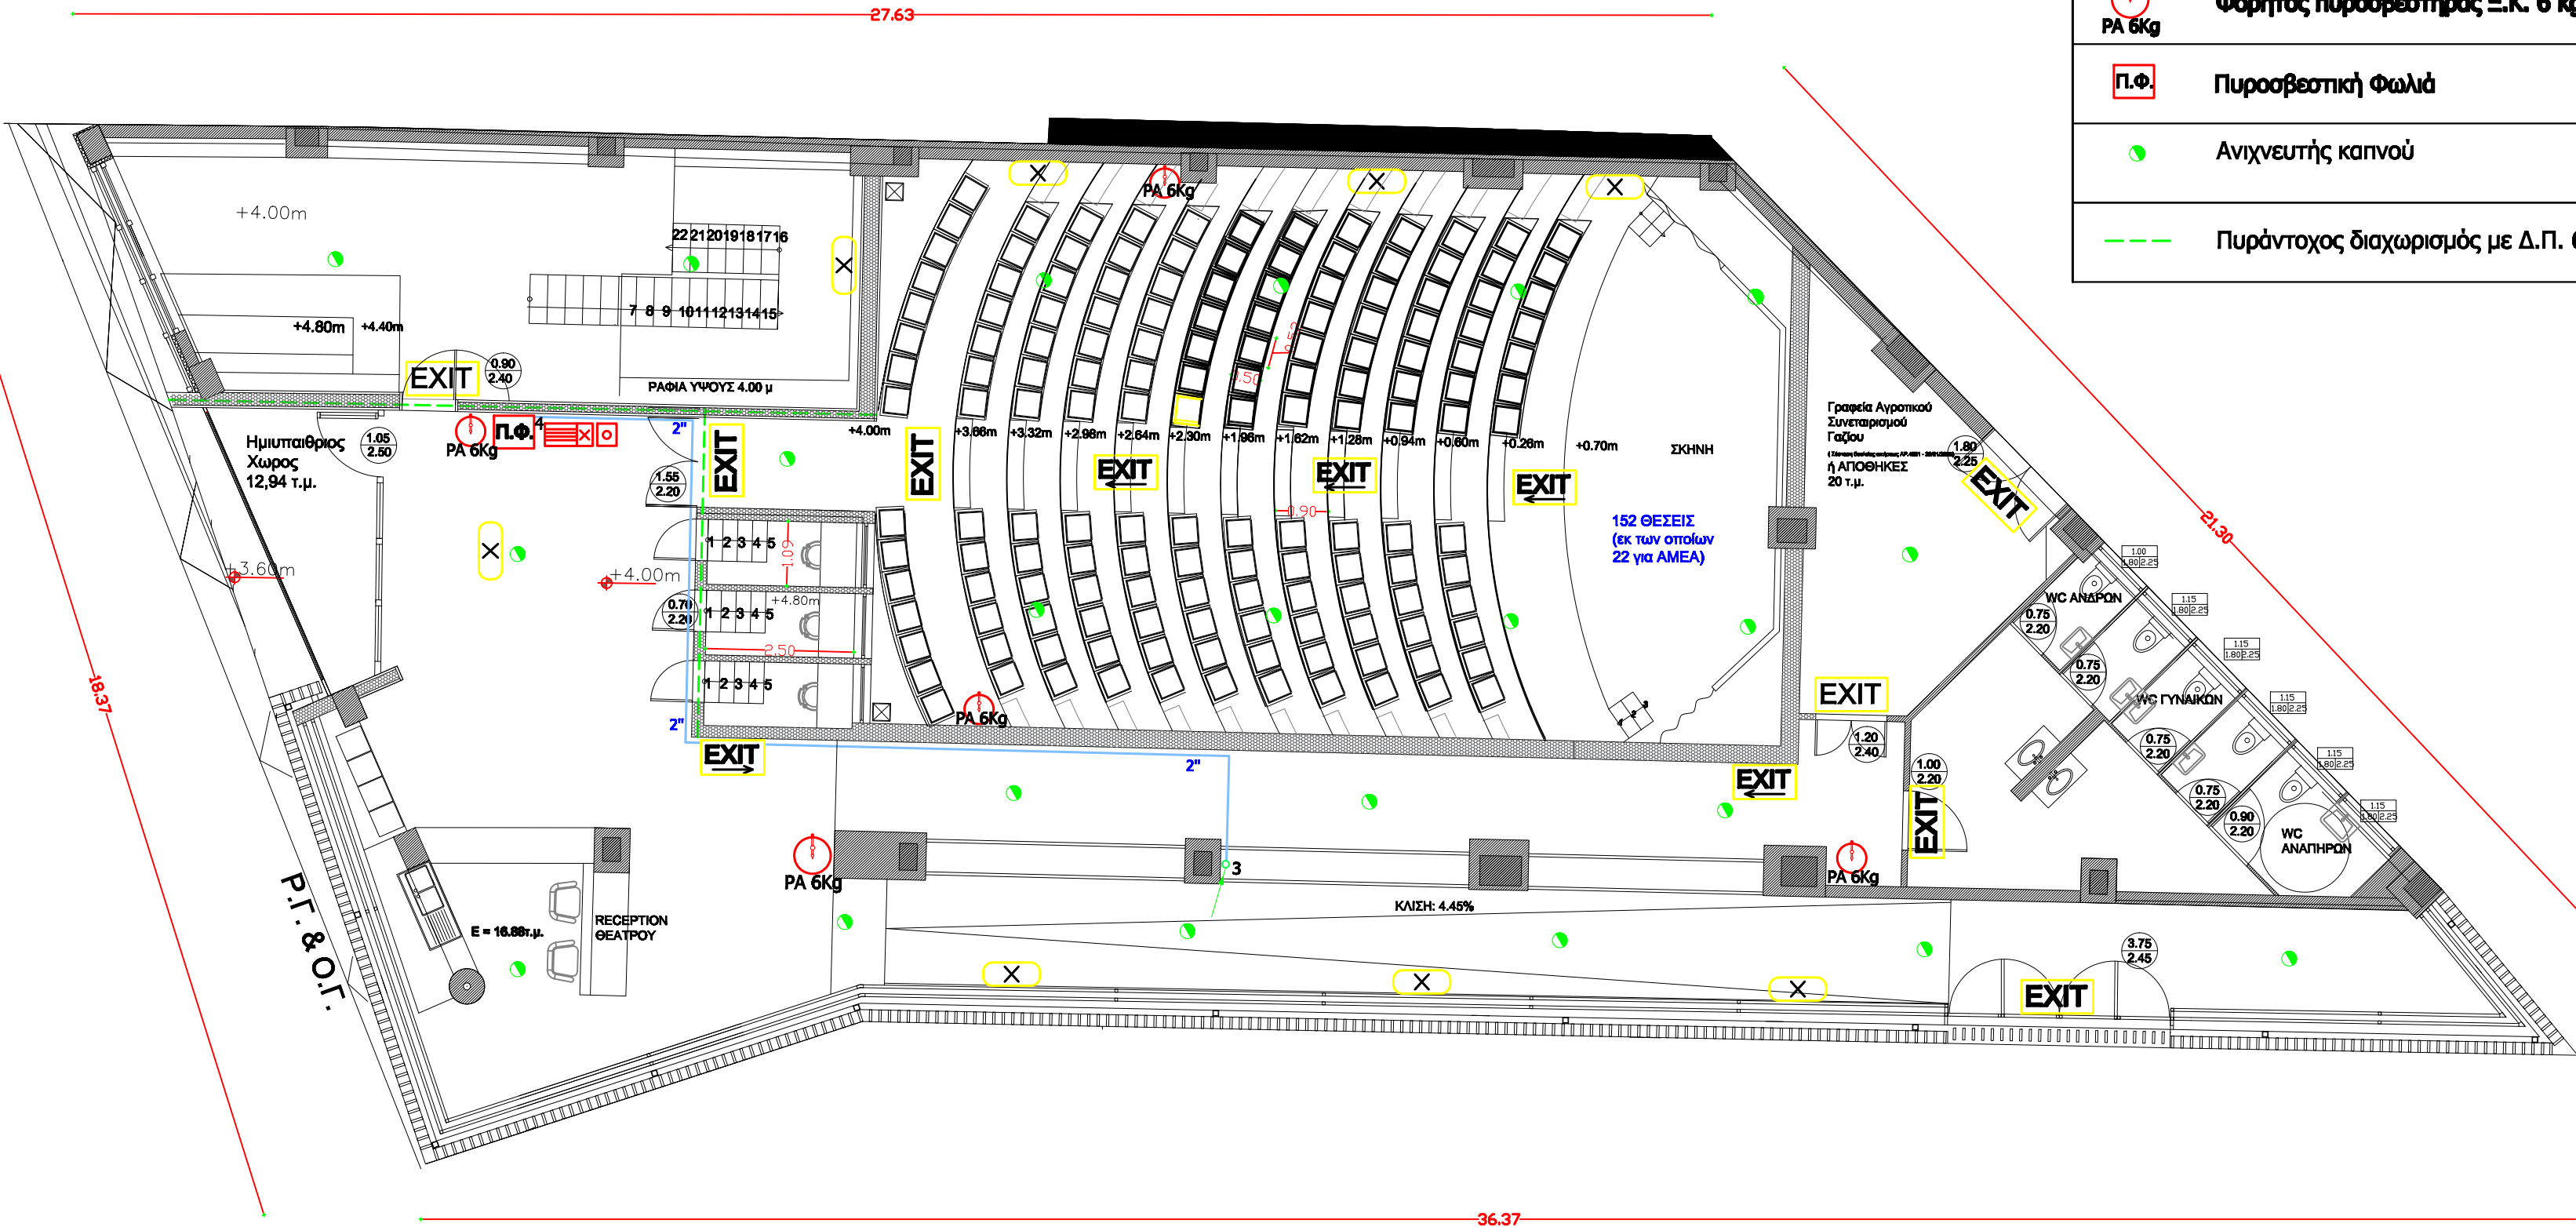

ΕΛΛΗΝΙΚΗ ΔΗΜΟΚΡΑΤΙΑ ΠΕΡΙΦΕΡΕΙΑ ΚΡΗΤΗΣ ΔΗΜΟΣ ΜΑΛΕΒΙΖΙΟΥ	
ΕΡΓΟ:	Βιοκλιματικός Εκσυγχρονισμός και Αλλαγή Χρήσης διώροφου κτίριου νομίμως υφιστάμενου, από Αποθήκη σε Κτίριο Πολιτισμού
ΘΕΣΗ:	Ο.Τ. 218, Οδός Κονδυλάκη Εντός Εγκ. Σχεδίου Πόλεως Γαζίου
ΔΗΜΟΣ:	Μαλεβιζίου
ΜΕΛΕΤΗΤΗΣ:	
ΘΕΜΑ ΣΧΕΔΙΟΥ:	ΑΡΙΘΜΟΣ ΣΧΕΔΙΟΥ
ΚΑΤΟΨΗ ΟΡΟΦΟΥ ΕΝΕΡΓΗΤΙΚΗ ΠΥΡΑΣΦΑΛΕΙΑ	Ε.Π.2
ΚΛΙΜΑΚΕΣ:	1:100
ΧΡΟΝΟΣ ΜΕΛΕΤΗΣ:	ΦΕΒΡΟΥΑΡΙΟΣ 2019
ΣΦΡΑΓΙΔΑ:	ΘΕΩΡΗΘΗΚΕ
Ο μελετητής	