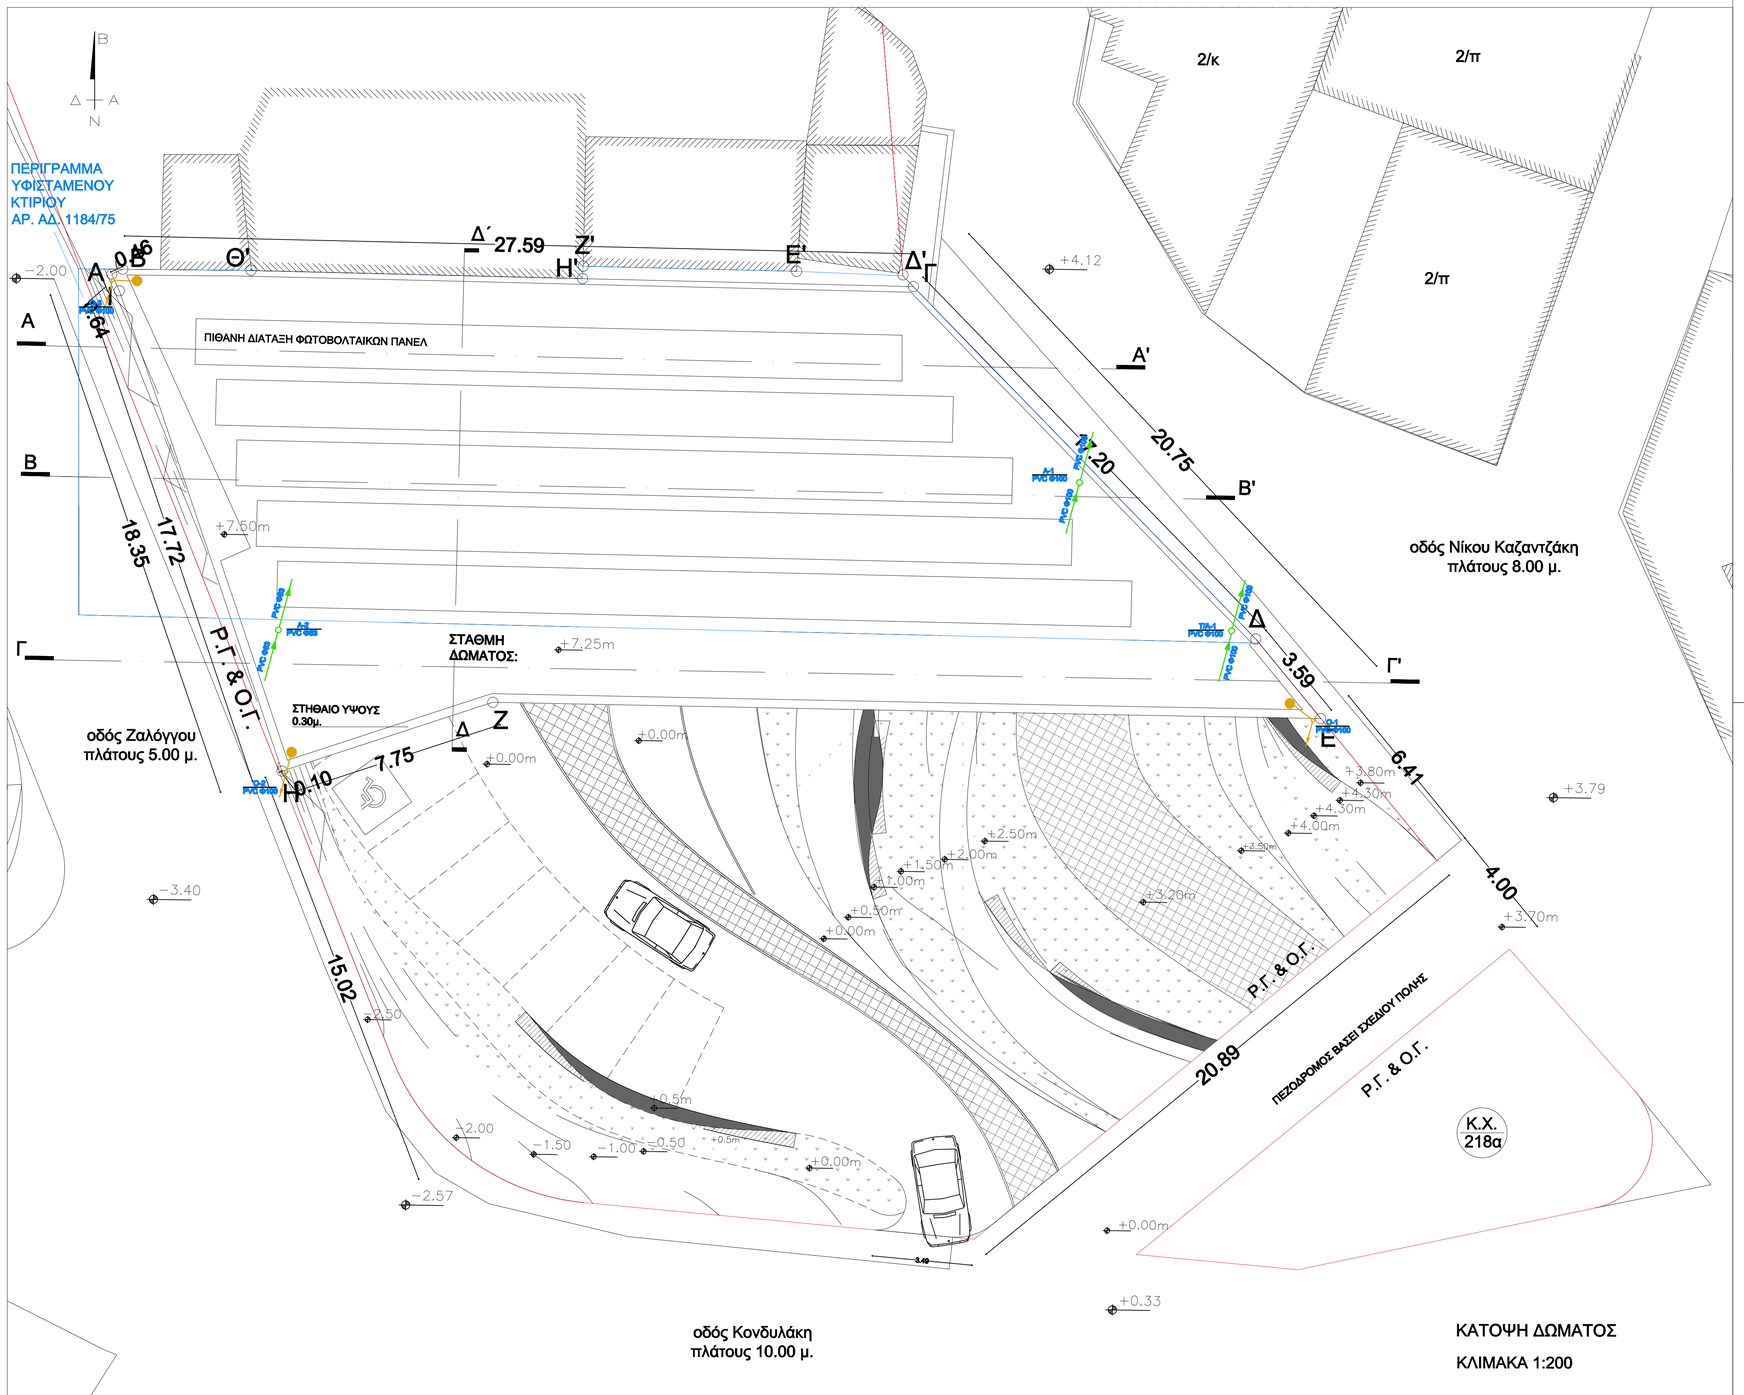

ΥΠΟΜΝΗΜΑ ΑΠΟΧΕΤΕΥΣΗΣ	
	ΣΙΦΩΝΙ ΑΠΟΧΕΤΕΥΣΗΣ
	ΦΡΕΑΤΙΟ ΑΠΟΧΕΤΕΥΣΗΣ
	ΚΑΤΑΚΟΡΥΦΗ ΣΤΗΛΗ ΑΠΟΧΕΤΕΥΣΗΣ
	ΣΤΗΛΗ ΑΕΡΙΣΜΟΥ
	ΝΙΠΤΗΡΑΣ
	ΛΕΚΑΝΗ
	ΝΤΟΥΖΙΕΡΑ
	ΝΕΡΟΧΥΤΗΣ
	ΜΠΑΝΙΕΡΑ
	ΦΡΕΑΤΙΟ ΣΥΓΚΕΝΤΡΩΣΗΣ ΥΠΟΓΕΙΟΥ
	ΒΑΝΝΑ
	ΑΝΤΕΠΙΣΤΡΟΦΟ
	ΕΞΑΕΡΙΣΤΗΡΑΣ ΜΕ ΤΑΜΠΕΡ

ΕΛΛΗΝΙΚΗ ΔΗΜΟΚΡΑΤΙΑ
ΠΕΡΙΦΕΡΕΙΑ ΚΡΗΤΗΣ
ΔΗΜΟΣ ΜΑΛΕΒΙΖΙΟΥ

ΕΡΓΟ:	Βιοκλιματικός Εκσυγχρονισμός και Αλλαγή Χρήσης διώροφου κτιρίου νομίμως υφιστάμενου, από Αποθήκη σε Κτίριο Πολιτισμού
ΘΕΣΗ:	Ο.Τ. 218, Οδοσ κονδυλάκη ,Εντός Οικισμού Γαζίου
ΔΗΜΟΣ:	Μαλεβιζίου
ΜΕΛΕΤΗΤΗΣ:	

ΘΕΜΑ ΣΧΕΔΙΟΥ:

ΚΑΤΟΨΗ ΔΩΜΑΤΟΣ ΑΠΟΧΕΤΕΥΣΗ

ΑΡΙΘΜΟΣ ΣΧΕΔΙΟΥ

ΑΠ-3

ΚΛΙΜΑΚΕΣ:	1:100
ΧΡΟΝΟΣ ΜΕΛΕΤΗΣ:	ΦΕΒΡΟΥΑΡΙΟΣ 2019
ΣΦΡΑΓΙΔΑ: Ο μελετητής Ψηφιακά υπογεγραμμένο από MARIA GRIGORAKI Ημερομηνία: 2019.03.27 09:57:03 EET	*ΘΕΩΡΗΘΗΚΕ*