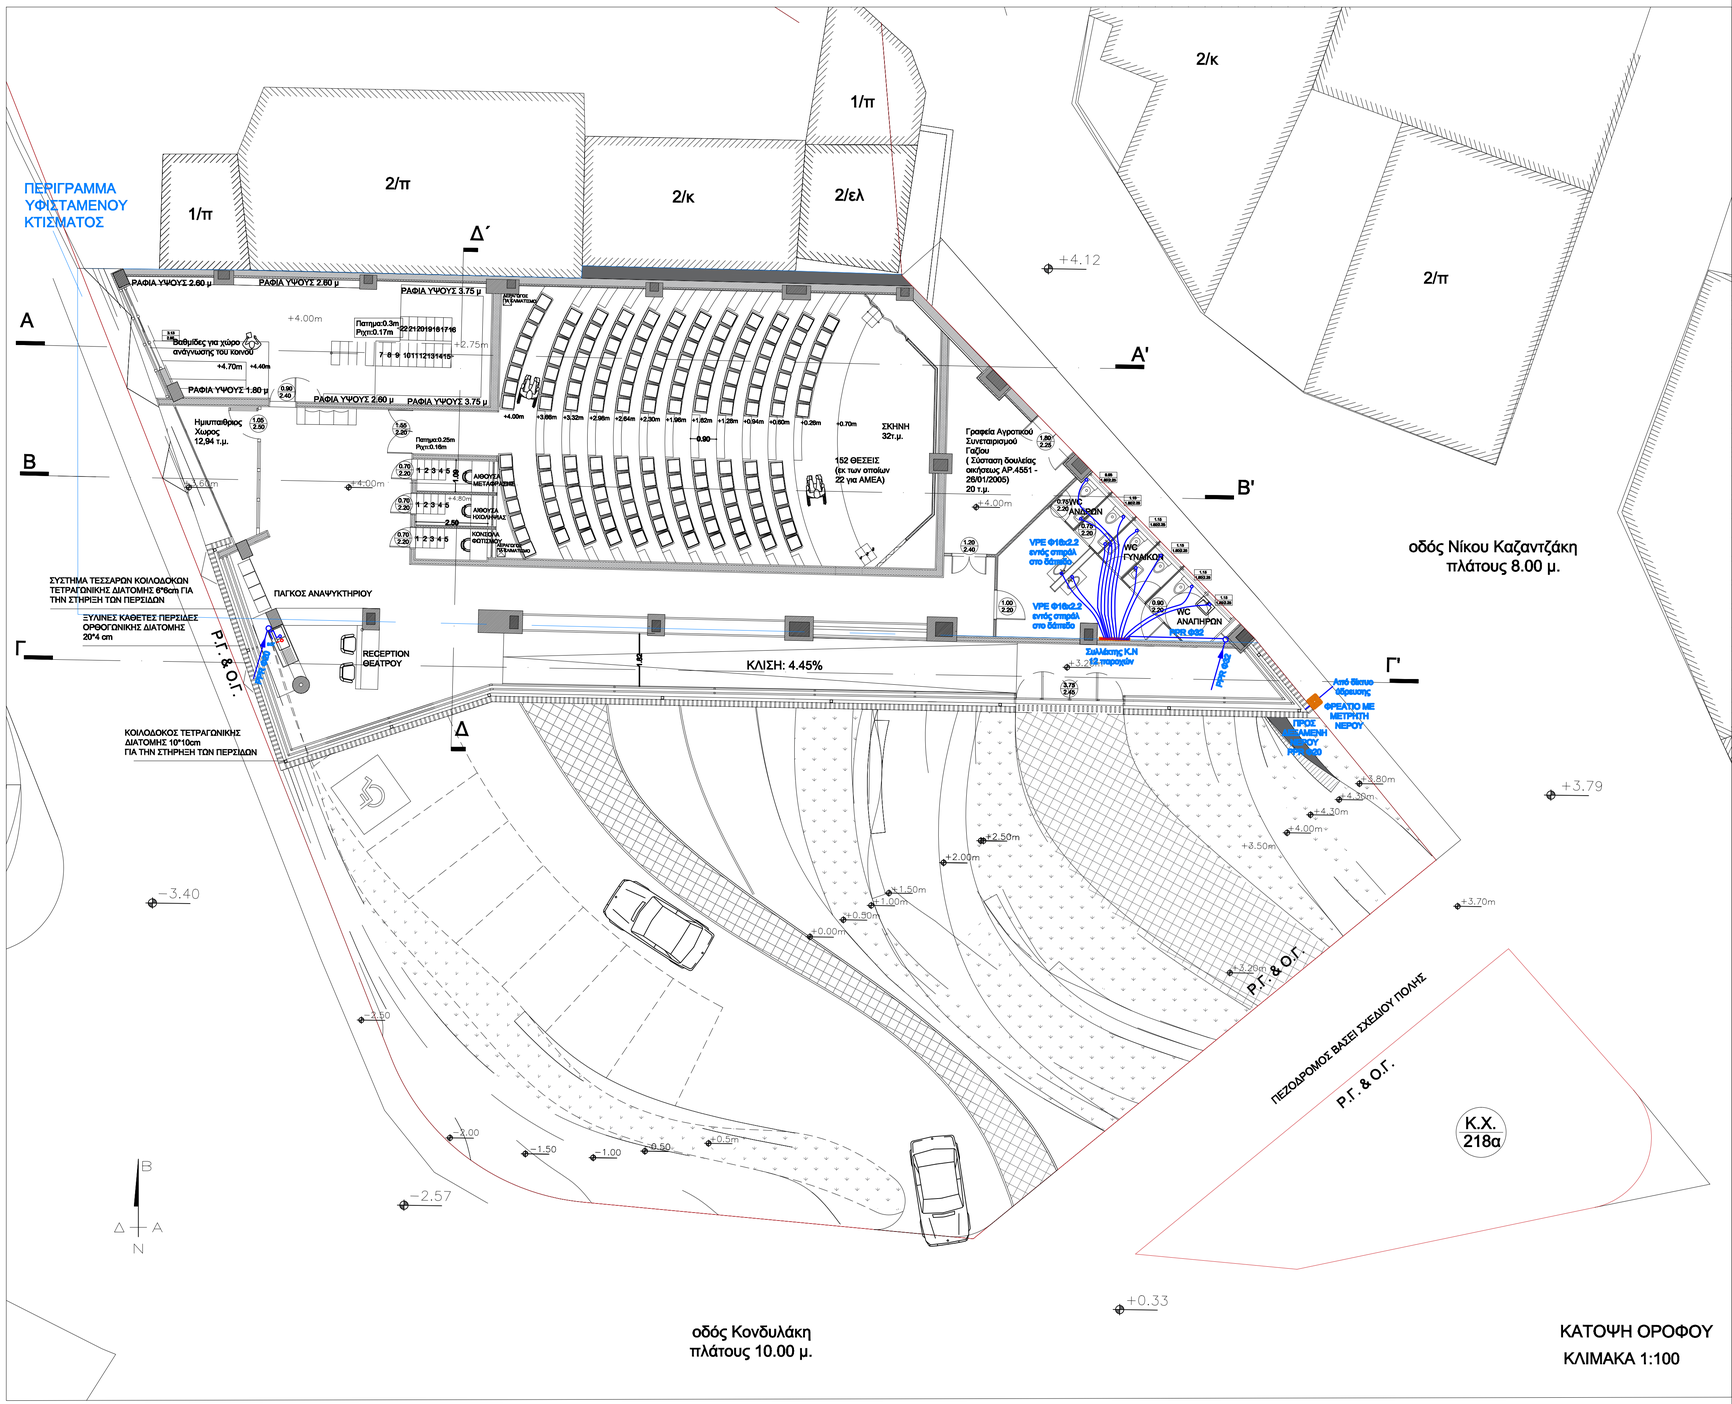

ΥΠΟΜΝΗΜΑ ΥΔΡΕΥΣΗΣ	
	ΣΩΛΗΝΑ ΚΡΥΟΥ ΝΕΡΟΥ
	ΣΩΛΗΝΑ ΖΕΣΤΟΥ ΝΕΡΟΥ
	ΣΩΛΗΝΑ ΑΝΑΚΥΚΛΟΦΟΡΙΑΣ
	ΒΑΝΝΑ
	ΑΝΤΕΠΙΣΤΡΟΦΟ
	ΦΡΕΑΤΙΟ ΥΔΡΕΥΣΗΣ
	ΝΙΠΤΗΡΑΣ
	ΛΕΚΑΝΗ
	ΝΤΟΥΖΙΕΡΑ
	ΝΕΡΟΧΥΤΗΣ
	ΜΠΑΝΙΕΡΑ
	ΣΤΗΛΗ ΥΔΡΕΥΣΗΣ ΚΡΥΟΥ ΝΕΡΟΥ
	ΣΤΗΛΗ ΥΔΡΕΥΣΗΣ ΖΕΣΤΟΥ ΝΕΡΟΥ
	ΣΤΗΛΗ ΑΝΑΚΥΚΛΟΦΟΡΙΑΣ ΝΕΡΟΥ

ΕΛΛΗΝΙΚΗ ΔΗΜΟΚΡΑΤΙΑ
ΠΕΡΙΦΕΡΕΙΑ ΚΡΗΤΗΣ
ΔΗΜΟΣ ΜΑΛΕΒΙΖΙΟΥ

ΕΡΓΟ:	Βιοκλιματικός Εκσυγχρονισμός και Αλλαγή Χρήσης διώροφου κτιρίου νομίμως υφιστάμενου, από Αποθήκη σε Κτίριο Πολιτισμού
ΘΕΣΗ:	Ο.Τ. 218, Οδοσ κονδυλάκη ,Εντός Οικισμού Γαζίου
ΔΗΜΟΣ:	Μαλεβιζίου
ΜΕΛΕΤΗΤΗΣ:	

ΘΕΜΑ ΣΧΕΔΙΟΥ:

ΚΑΤΟΨΗ ΟΡΟΦΟΥ
ΥΔΡΕΥΣΗ

ΑΡΙΘΜΟΣ ΣΧΕΔΙΟΥ

ΥΔ-2

ΚΛΙΜΑΚΕΣ:	1:100
ΧΡΟΝΟΣ ΜΕΛΕΤΗΣ:	ΦΕΒΡΟΥΑΡΙΟΣ 2019
ΣΦΡΑΓΙΔΑ: Ο μελετητής Ψηφιακά υπογεγραμμένο από MARIA GRIGORAKI Ημερομηνία: 2019.03.27 10:07:35 EET	*ΘΕΩΡΗΘΗΚΕ*