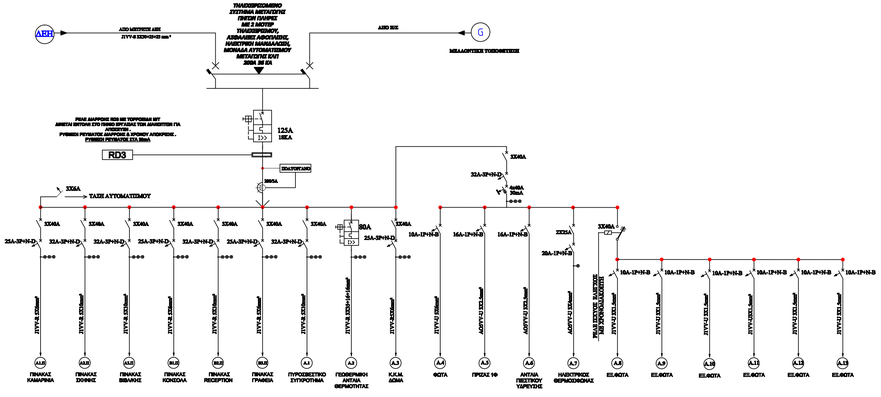

ΘΕΜΑ ΣΧΕΔΙΟΥ	ΓΕΝΙΚΟΣ ΗΛΕΚΤΡΙΚΟΣ ΠΙΝΑΚΑΣ	*Project:* Βιοκλιματικός Εκσυγχρονισμός και Αλλαγή Χρήσης διώροφου κτιρίου νομίμως υφιστάμενου από Αποθήκη σε Κτίριο Πολιτισμού	**Α.Π**
ΘΕΣΗ	ΙΣΟΓΕΙΟ		

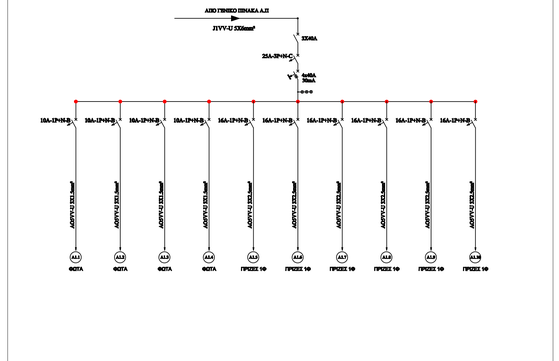

ΘΕΜΑ ΣΧΕΔΙΟΥ	ΠΙΝΑΚΑΣ ΚΑΜΑΡΙΝΙΑ	*Project:* Βιοκλιματικός Εκσυγχρονισμός και Αλλαγή Χρήσης διώροφου κτιρίου νομίμως υφιστάμενου από Αποθήκη σε Κτίριο Πολιτισμού	**Α1.Π**
ΘΕΣΗ	ΙΣΟΓΕΙΟ		

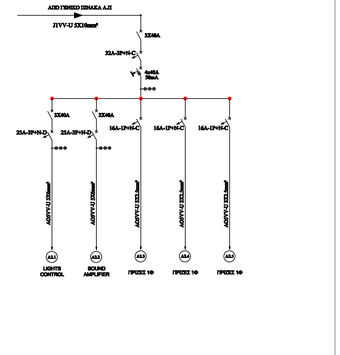

ΘΕΜΑ ΣΧΕΔΙΟΥ	ΠΙΝΑΚΑΣ ΣΚΗΝΗΣ	*Project:* Βιοκλιματικός Εκσυγχρονισμός και Αλλαγή Χρήσης διώροφου κτιρίου νομίμως υφιστάμενου από Αποθήκη σε Κτίριο Πολιτισμού	**Α2.Π**
ΘΕΣΗ	ΙΣΟΓΕΙΟ		

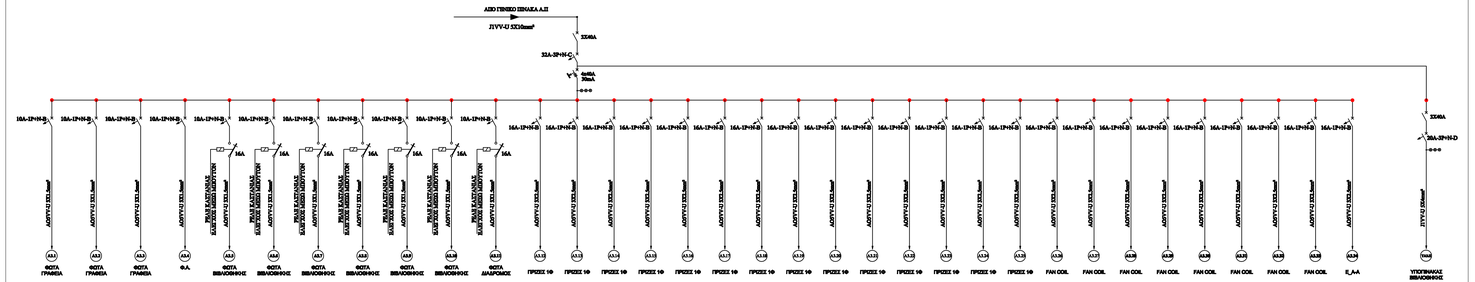

ΘΕΜΑ ΣΧΕΔΙΟΥ	ΠΙΝΑΚΑΣ ΒΙΒΛΙΟΘΗΚΗΣ	*Project:* Βιοκλιματικός Εκσυγχρονισμός και Αλλαγή Χρήσης διώροφου κτιρίου νομίμως υφιστάμενου από Αποθήκη σε Κτίριο Πολιτισμού	**Α3.Π**
ΘΕΣΗ	ΙΣΟΓΕΙΟ		

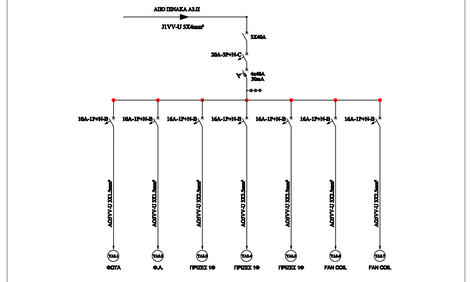

ΘΕΜΑ ΣΧΕΔΙΟΥ	ΥΠΟΠΙΝΑΚΑΣ ΒΙΒΛΙΟΘΗΚΗΣ	*Project:* Βιοκλιματικός Εκσυγχρονισμός και Αλλαγή Χρήσης διώροφου κτιρίου νομίμως υφιστάμενου από Αποθήκη σε Κτίριο Πολιτισμού	**ΥΑ3.Π**
ΘΕΣΗ	ΟΡΟΦΟΣ		

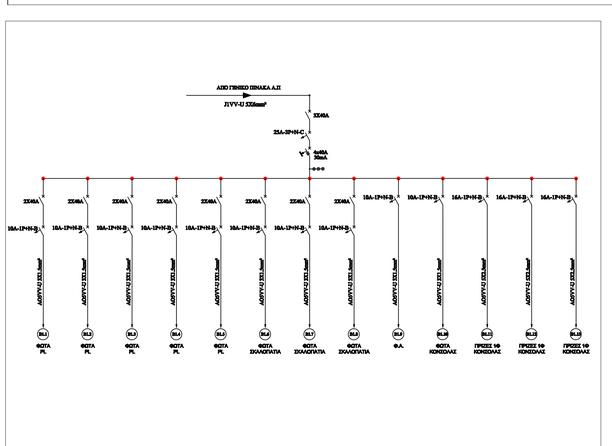

ΘΕΜΑ ΣΧΕΔΙΟΥ	ΠΙΝΑΚΑΣ ΚΟΝΣΟΛΑΣ	*Project:* Βιοκλιματικός Εκσυγχρονισμός και Αλλαγή Χρήσης διώροφου κτιρίου νομίμως υφιστάμενου από Αποθήκη σε Κτίριο Πολιτισμού	**Β1.Π**
ΘΕΣΗ	ΟΡΟΦΟΣ		

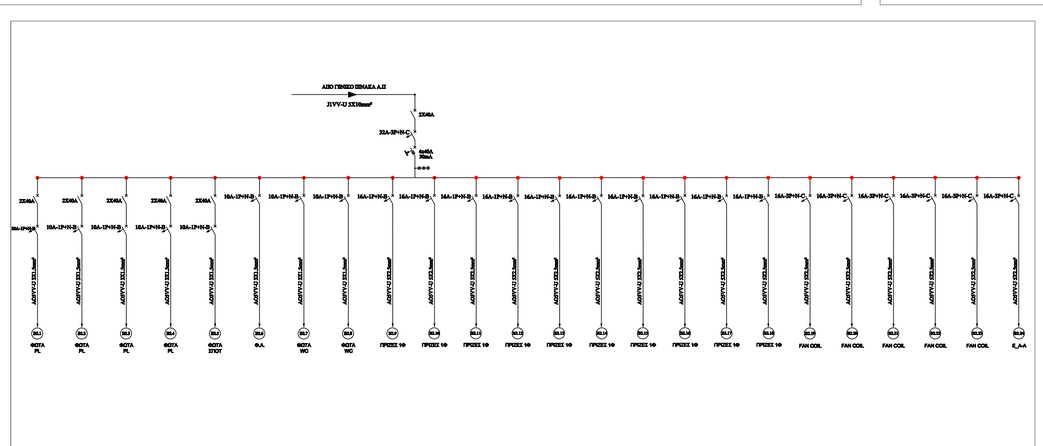

ΘΕΜΑ ΣΧΕΔΙΟΥ	ΠΙΝΑΚΑΣ RECEPTION	*Project:* Βιοκλιματικός Εκσυγχρονισμός και Αλλαγή Χρήσης διώροφου κτιρίου νομίμως υφιστάμενου από Αποθήκη σε Κτίριο Πολιτισμού	**Β2.Π**
ΘΕΣΗ	ΟΡΟΦΟΣ		

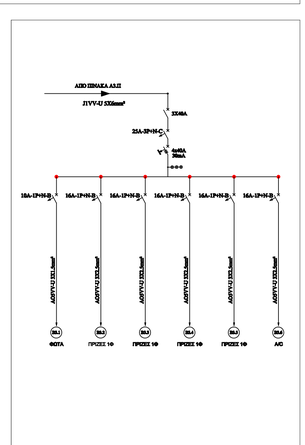

ΘΕΜΑ ΣΧΕΔΙΟΥ	ΠΙΝΑΚΑΣ ΓΡΑΦΕΙΑ	*Project:* Βιοκλιματικός Εκσυγχρονισμός και Αλλαγή Χρήσης διώροφου κτιρίου νομίμως υφιστάμενου από Αποθήκη σε Κτίριο Πολιτισμού	**Β3.Π**
ΘΕΣΗ	ΟΡΟΦΟΣ		

ΥΠΟΜΝΗΜΑ ΣΥΜΒΟΛΙΣΜΩΝ

ΣΥΜΒΟΛΟ	ΠΕΡΙΓΡΑΦΗ
	ΤΡΙΠΟΛΙΚΟΣ ΔΙΑΚΟΠΤΗΣ ΙΣΧΥΟΣ ΜΕ ΣΤΑΘΕΡΑ ΘΕΡΜΙΚΑ ΚΑΙ ΜΑΓΝΗΤΙΚΑ ΣΤΟΙΧΕΙΑ
C	ΤΡΙΠΟΛΙΚΟΣ ΜΙΚΡΟΑΥΤΟΜΑΤΟΣ ΔΙΑΚΟΠΤΗΣ ΧΑΡΑΚΤΗΡΙΣΤΙΚΗΣ ΚΑΜΠΥΛΗΣ
C	ΔΙΠΟΛΙΚΟΣ ΜΙΚΡΟΑΥΤΟΜΑΤΟΣ ΔΙΑΚΟΠΤΗΣ ΧΑΡΑΚΤΗΡΙΣΤΙΚΗΣ ΚΑΜΠΥΛΗΣ
C	ΜΟΝΟΠΟΛΙΚΟΣ ΜΙΚΡΟΑΥΤΟΜΑΤΟΣ ΔΙΑΚΟΠΤΗΣ ΧΑΡΑΚΤΗΡΙΣΤΙΚΗΣ ΚΑΜΠΥΛΗΣ
	ΕΝΔΕΙΚΤΙΚΗ ΛΥΧΝΙΑ
A	ΤΕΤΡΑΠΟΛΙΚΟΣ ΔΙΑΚΟΠΤΗΣ ΦΟΡΤΙΟΥ ΟΝΟΜΑΣΤΙΚΗΣ ΕΝΤΑΣΗΣ
2X40A 4X40A	ΔΙΑΚΟΠΤΗΣ Ή ΜΠΛΟΚ ΔΙΑΦΥΓΗΣ ΕΝΤΑΣΗΣ, ΕΥΑΙΣΘΗΣΙΑΣ 30mA, ΔΙΠΟΛΙΚΟΣ ΚΑΙ ΤΕΤΡΑΠΟΛΙΚΟΣ ΑΝΤΙΣΤΟΙΧΑ, ΟΝΟΜΑΣΤΙΚΗΣ ΕΝΤΑΣΗΣ 40 ή 63 ή 100 Α
	ΔΙΑΚΟΠΤΗΣ ΔΙΠΟΛΙΚΟΣ ΤΗΛΕΧΕΙΡΙΖΟΜΕΝΟΣ
	ΔΙΑΚΟΠΤΗΣ ΤΕΤΡΑΠΟΛΙΚΟΣ ΤΗΛΕΧΕΙΡΙΖΟΜΕΝΟΣ
	ΚΟΧΛΙΩΤΗ ΑΣΦΑΛΕΙΑ ΤΑΧΕΙΑΣ ΤΥΠΟΥ gL
	ΔΙΑΚΟΠΤΗΣ ΕΚΚΙΝΗΣΗΣ ΚΙΝΗΤΗΡΑ (ΔΙΠ ΕΥΘΕΙΑΣ ΕΚΚΙΝΗΣΗ)
	ΔΙΑΚΟΠΤΗΣ ΕΚΚΙΝΗΣΗΣ ΚΙΝΗΤΗΡΑ ΑΣΤΕΡΑ-ΤΡΙΓΩΝΟΥ
	ΤΡΙΠΟΛΙΚΟΣ ΚΑΙ ΔΙΠΟΛΙΚΟΣ ΔΙΑΚΟΠΤΗΣ ΡΑΓΑΣ ΑΝΤΙΣΤΟΙΧΑ

ΕΛΛΗΝΙΚΗ ΔΗΜΟΚΡΑΤΙΑ
ΠΕΡΙΦΕΡΕΙΑ ΚΡΗΤΗΣ
ΔΗΜΟΣ ΜΑΛΕΒΙΖΙΟΥ

ΕΡΓΟ:	Βιοκλιματικός Εκσυγχρονισμός και Αλλαγή Χρήσης διώροφου κτιρίου νομίμως υφιστάμενου, από Αποθήκη σε Κτίριο Πολιτισμού
ΘΕΣΗ:	Ο.Τ. 218, Οδού κονδυλάκη ,Εντός Οικισμού Γαζίου
ΔΗΜΟΣ:	Μαλεβιζίου
ΜΕΛΕΤΗΤΗΣ:	
ΘΕΜΑ ΣΧΕΔΙΟΥ: ΜΟΝΟΓΡΑΜΜΙΚΑ ΔΙΑΓΡΑΜΜΑΤΑ ΗΛΕΚΤΡΙΚΩΝ ΕΓΚΑΤΑΣΤΑΣΕΩΝ	ΑΡΙΘΜΟΣ ΣΧΕΔΙΟΥ: ΗΛ-5
ΚΛΙΜΑΚΕΣ:	1:100
ΧΡΟΝΟΣ ΜΕΛΕΤΗΣ:	ΦΕΒΡΟΥΑΡΙΟΣ 2019
ΣΦΡΑΓΙΔΑ: Ο μελετητής	ΘΕΩΡΗΘΗΚΕ

Ψηφιακά υπογεγραμμένο από MARIA GRIGORAKI
Ημερομηνία: 2019.03.27 09:16:12 EET