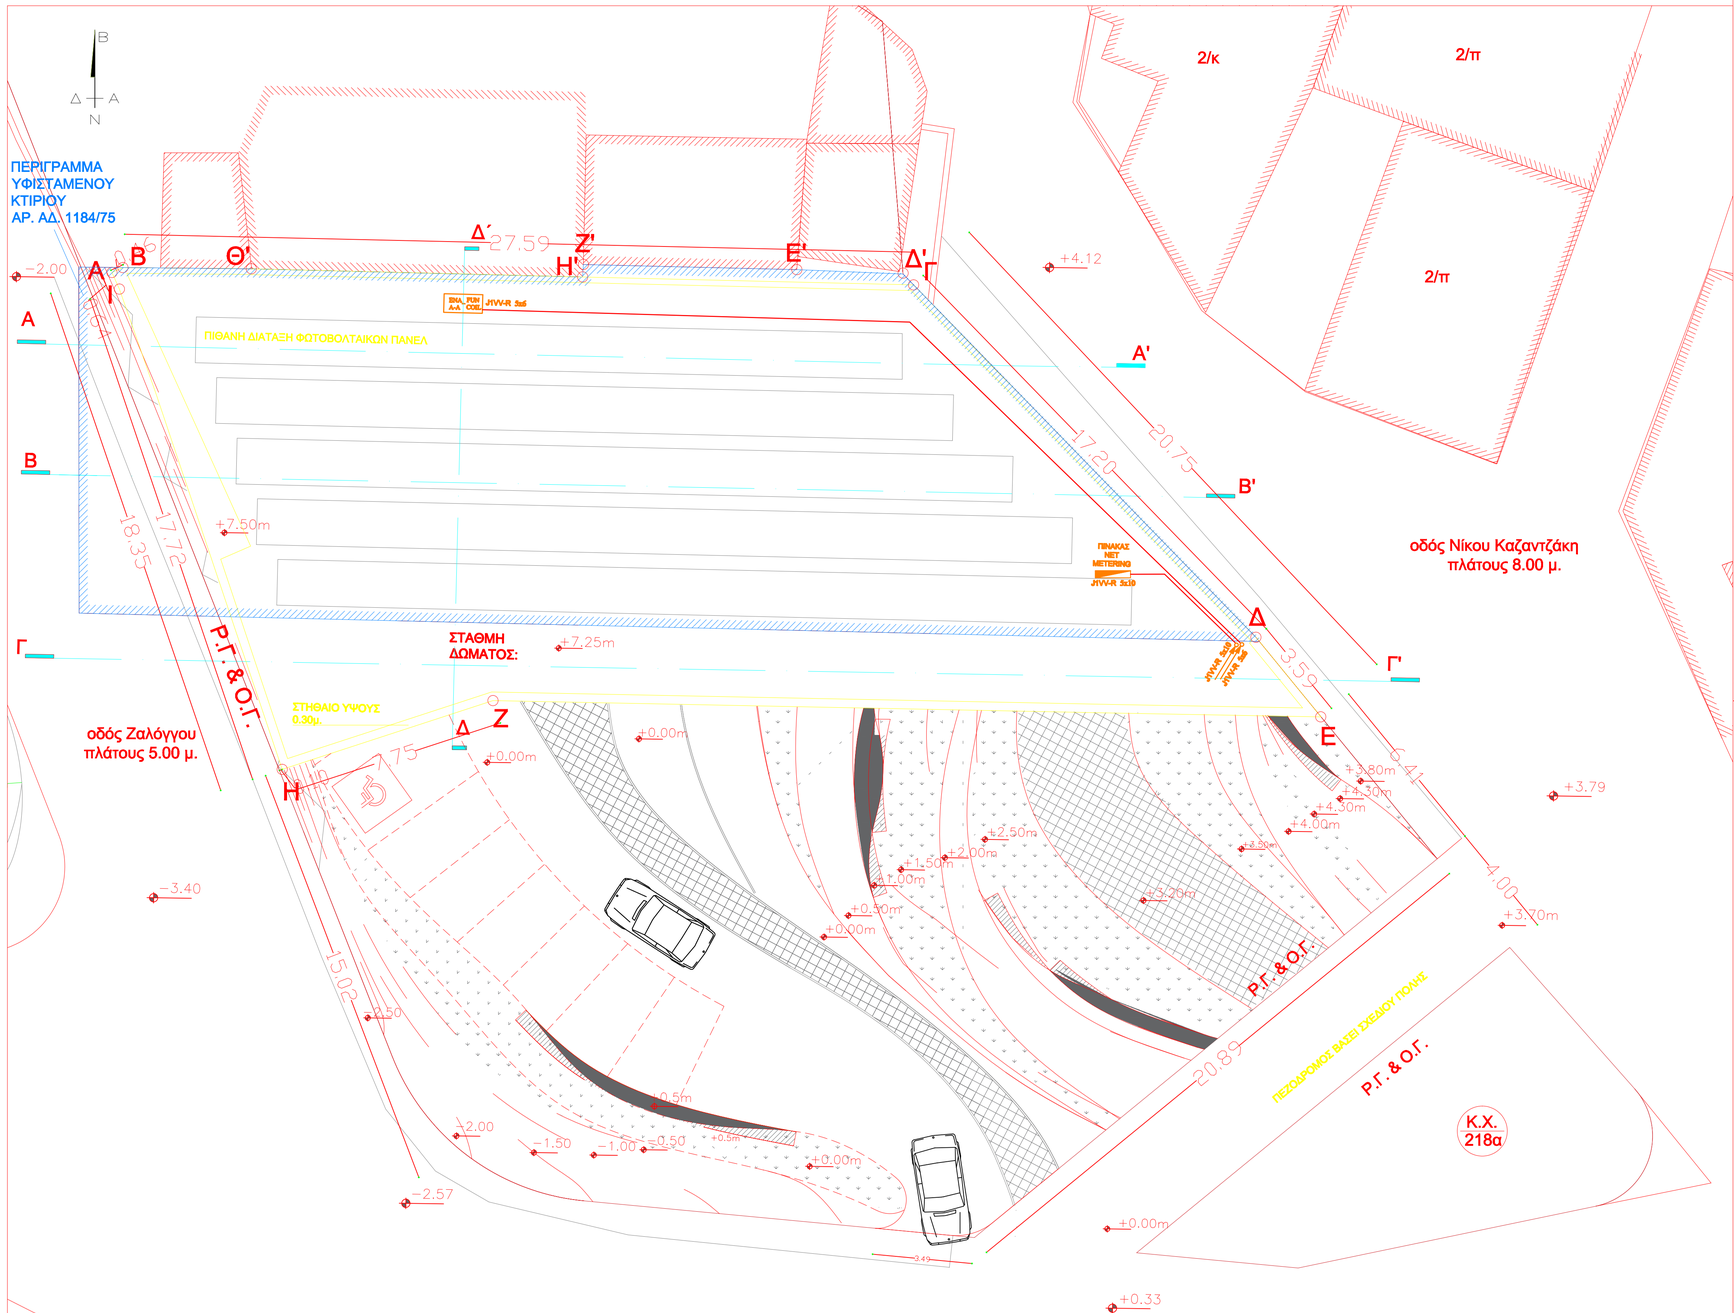

ΥΠΟΜΝΗΜΑ ΗΛΕΚΤΡΟΛΟΓΙΚΩΝ

	Κεντρικός πίνακας J1VV-U/R
	Φωτιστικό σώμα LED G9 2W A05VV-U 3x1.5
	Φωτιστικό σώμα LED E27 10W A05VV-U 3x1.5
	Φωτιστικό σώμα PL LED 30W A05VV-U 3x1.5
	Φωτιστικό σώμα SPOT GU10 LED 9W A05VV-U 3x1.5
	Φωτιστικό σώμα SPOT E27 LED 10W J1VV-U 3x1.5
	Φωτιστικό κολωνάκι δαπέδου 80cm J1VV-U SPOT E27 LED 10W
	Φωτιστικό δέσμης σκηνής LED 50W A05VV-U 3x1.5
	Διακόπτες Μπουτόν A05VV-U 5x0.75
	Διακόπτης διπλός A05VV-U 3x1.5
	Διακόπτης απλός A05VV-U 2x1.5
	Διακόπτης αλέ ρετούρ A05VV-U 3x1.5
	Ρευματοδότης A05VV-U 3x2.5
	Αντλία A05VV-U 3x2.5
	Θερμοσίφωνας A05VV-U 3x4
FCU COIL	Fan coil τύπου καναλάτο ψευδοροφή A05VV-U 3x2.5 /A05VV-U 5x2.5
	Ενάλ. αέρα-αέρα καναλάτο ψευδοροφή A05VV-U 3x2.5 /A05VV-U 5x2.5

ΕΛΛΗΝΙΚΗ ΔΗΜΟΚΡΑΤΙΑ
ΠΕΡΙΦΕΡΕΙΑ ΚΡΗΤΗΣ
ΔΗΜΟΣ ΜΑΛΕΒΙΖΙΟΥ

ΕΡΓΟ:	Βιοκλιματικός Εκσυγχρονισμός και Αλλαγή Χρήσης διώροφου κτιρίου νομίμως υφιστάμενου, από Αποθήκη σε Κτίριο Πολιτισμού
ΘΕΣΗ:	Ο.Τ. 218, Οδού κονδυλάκη ,Εντός Οικισμού Γαζίου
ΔΗΜΟΣ:	Μαλεβιζίου
ΜΕΛΕΤΗΤΗΣ:	

ΘΕΜΑ ΣΧΕΔΙΟΥ:	ΑΡΙΘΜΟΣ ΣΧΕΔΙΟΥ
ΚΑΤΟΨΗ ΔΩΜΑΤΟΣ ΗΛΕΚΤΡΟΛΟΓΙΚΩΝ	ΗΛ-3

ΚΛΙΜΑΚΕΣ:	1:100
ΧΡΟΝΟΣ ΜΕΛΕΤΗΣ:	ΦΕΒΡΟΥΑΡΙΟΣ 2019
ΣΦΡΑΓΙΔΑ: Ο μελετητής	ΘΕΩΡΗΘΗΚΕ

Ψηφιακά υπογεγραμμένο από MARIA GRIGORAKI
Ημερομηνία: 2019.03.27 08:53:50 EET