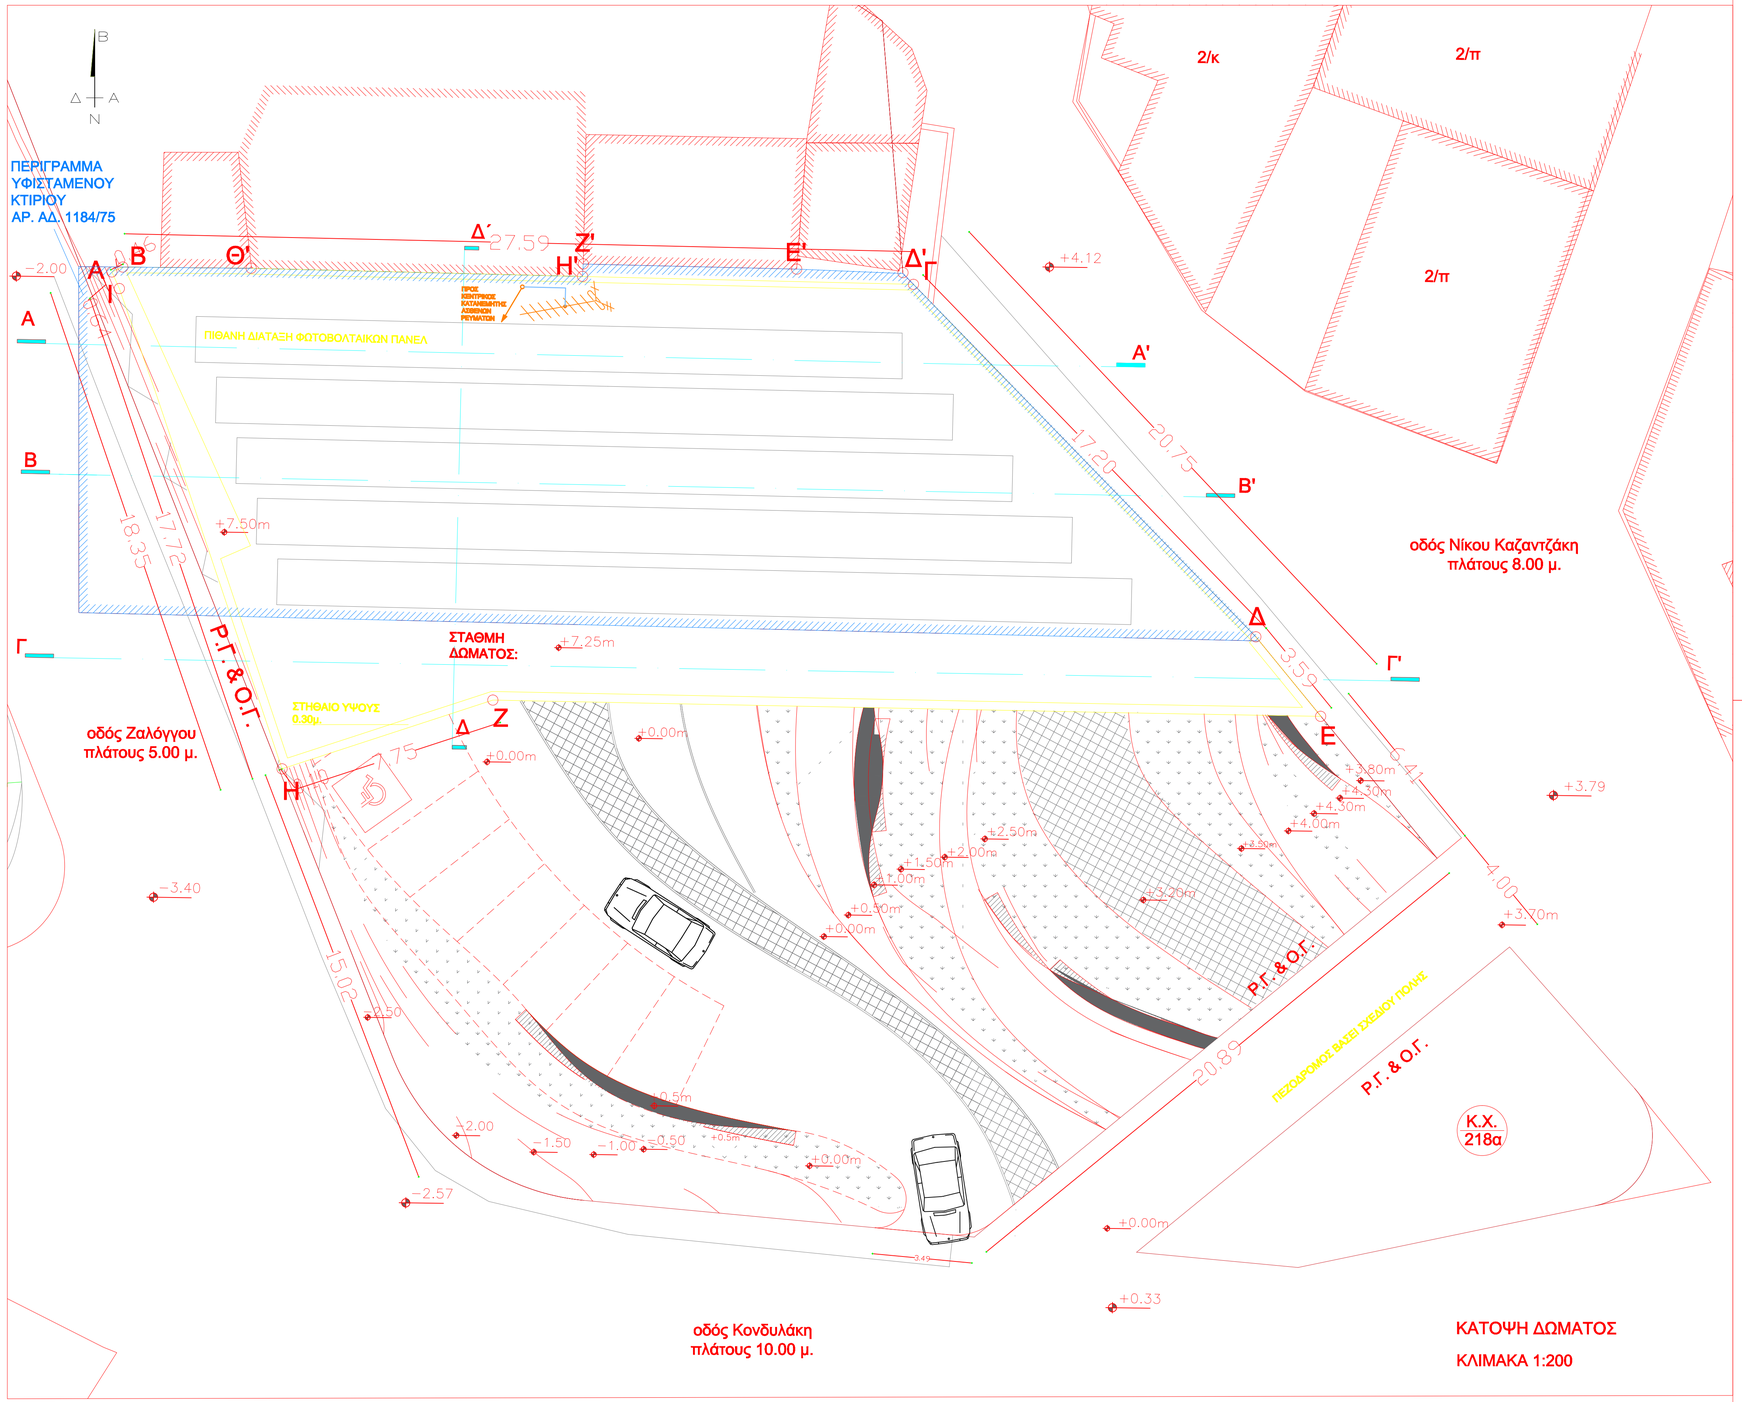

ΤΕΧΝΙΚΟ ΥΠΟΜΝΗΜΑ ΑΣΘΕΝΩΝ ΡΕΥΜΑΤΩΝ: R/TV - ΔΙΚΤΥΟ ΦΩΝΗΣ	
	ΔΙΚΤΥΟ R-TV ΜΕ ΟΜΟΑΞΟΝΙΚΟ ΚΑΛΩΔΙΟ 75 Ohm
ITV	ΑΝΤΕΝΑ R-TV
TV	ΚΕΝΤΡΙΚΟΣ ΚΑΤΑΝΕΜΗΤΗΣ TV
	ΔΙΚΤΥΟ RJ45 ΚΑΛΩΔΙΟ Cat.6 (VOICE-DATA)
TEL	ΑΠΛΗ ΔΙΠΥΡΗ RJ45 ΜΕ ΠΡΙΖΑ Cat.6 (VOICE)
TEL	ΚΕΝΤΡΙΚΟΣ ΚΑΤΑΝΕΜΗΤΗΣ TEL
DJ	ΔΙΚΤΥΟ RJ45 ΜΕ ΠΡΙΖΑ ΚΑΛΩΔΙΟ Cat.6 (DATA)
DATA	ΚΕΝΤΡΙΚΟΣ ΚΑΤΑΝΕΜΗΤΗΣ DATA
	Καλώδιο τριών 2X2,50mm²
	Hygio
	Access Point

ΕΛΛΗΝΙΚΗ ΔΗΜΟΚΡΑΤΙΑ
ΠΕΡΙΦΕΡΕΙΑ ΚΡΗΤΗΣ
ΔΗΜΟΣ ΜΑΛΕΒΙΖΙΟΥ

ΕΡΓΟ:	Βιοκλιματικός Εκσυγχρονισμός και Αλλαγή Χρήσης διώροφου κτιρίου νομίμως υφιστάμενου, από Αποθήκη σε Κτίριο Πολιτισμού
ΘΕΣΗ:	Ο.Τ. 218, Οδος κονδυλάκη ,Εντός Οικισμού Γαζίου
ΔΗΜΟΣ:	Μαλεβιζίου
ΜΕΛΕΤΗΤΗΣ:	
ΘΕΜΑ ΣΧΕΔΙΟΥ: ΚΑΤΟΨΗ ΔΩΜΑΤΟΣ ΑΣΘΕΝΩΝ ΡΕΥΜΑΤΩΝ	*ΑΡΙΘΜΟΣ ΣΧΕΔΙΟΥ* ΑΣ3
ΚΛΙΜΑΚΕΣ:	1:100
ΧΡΟΝΟΣ ΜΕΛΕΤΗΣ:	ΦΕΒΡΟΥΑΡΙΟΣ 2019
ΣΦΡΑΓΙΔΑ: Ο μελετητής	*ΘΕΩΡΗΘΗΚΕ*

Ψηφιακά υπογεγραμμένο από MARIA GRIGORAKI
Ημερομηνία: 2019.03.27 08:51:30 EET