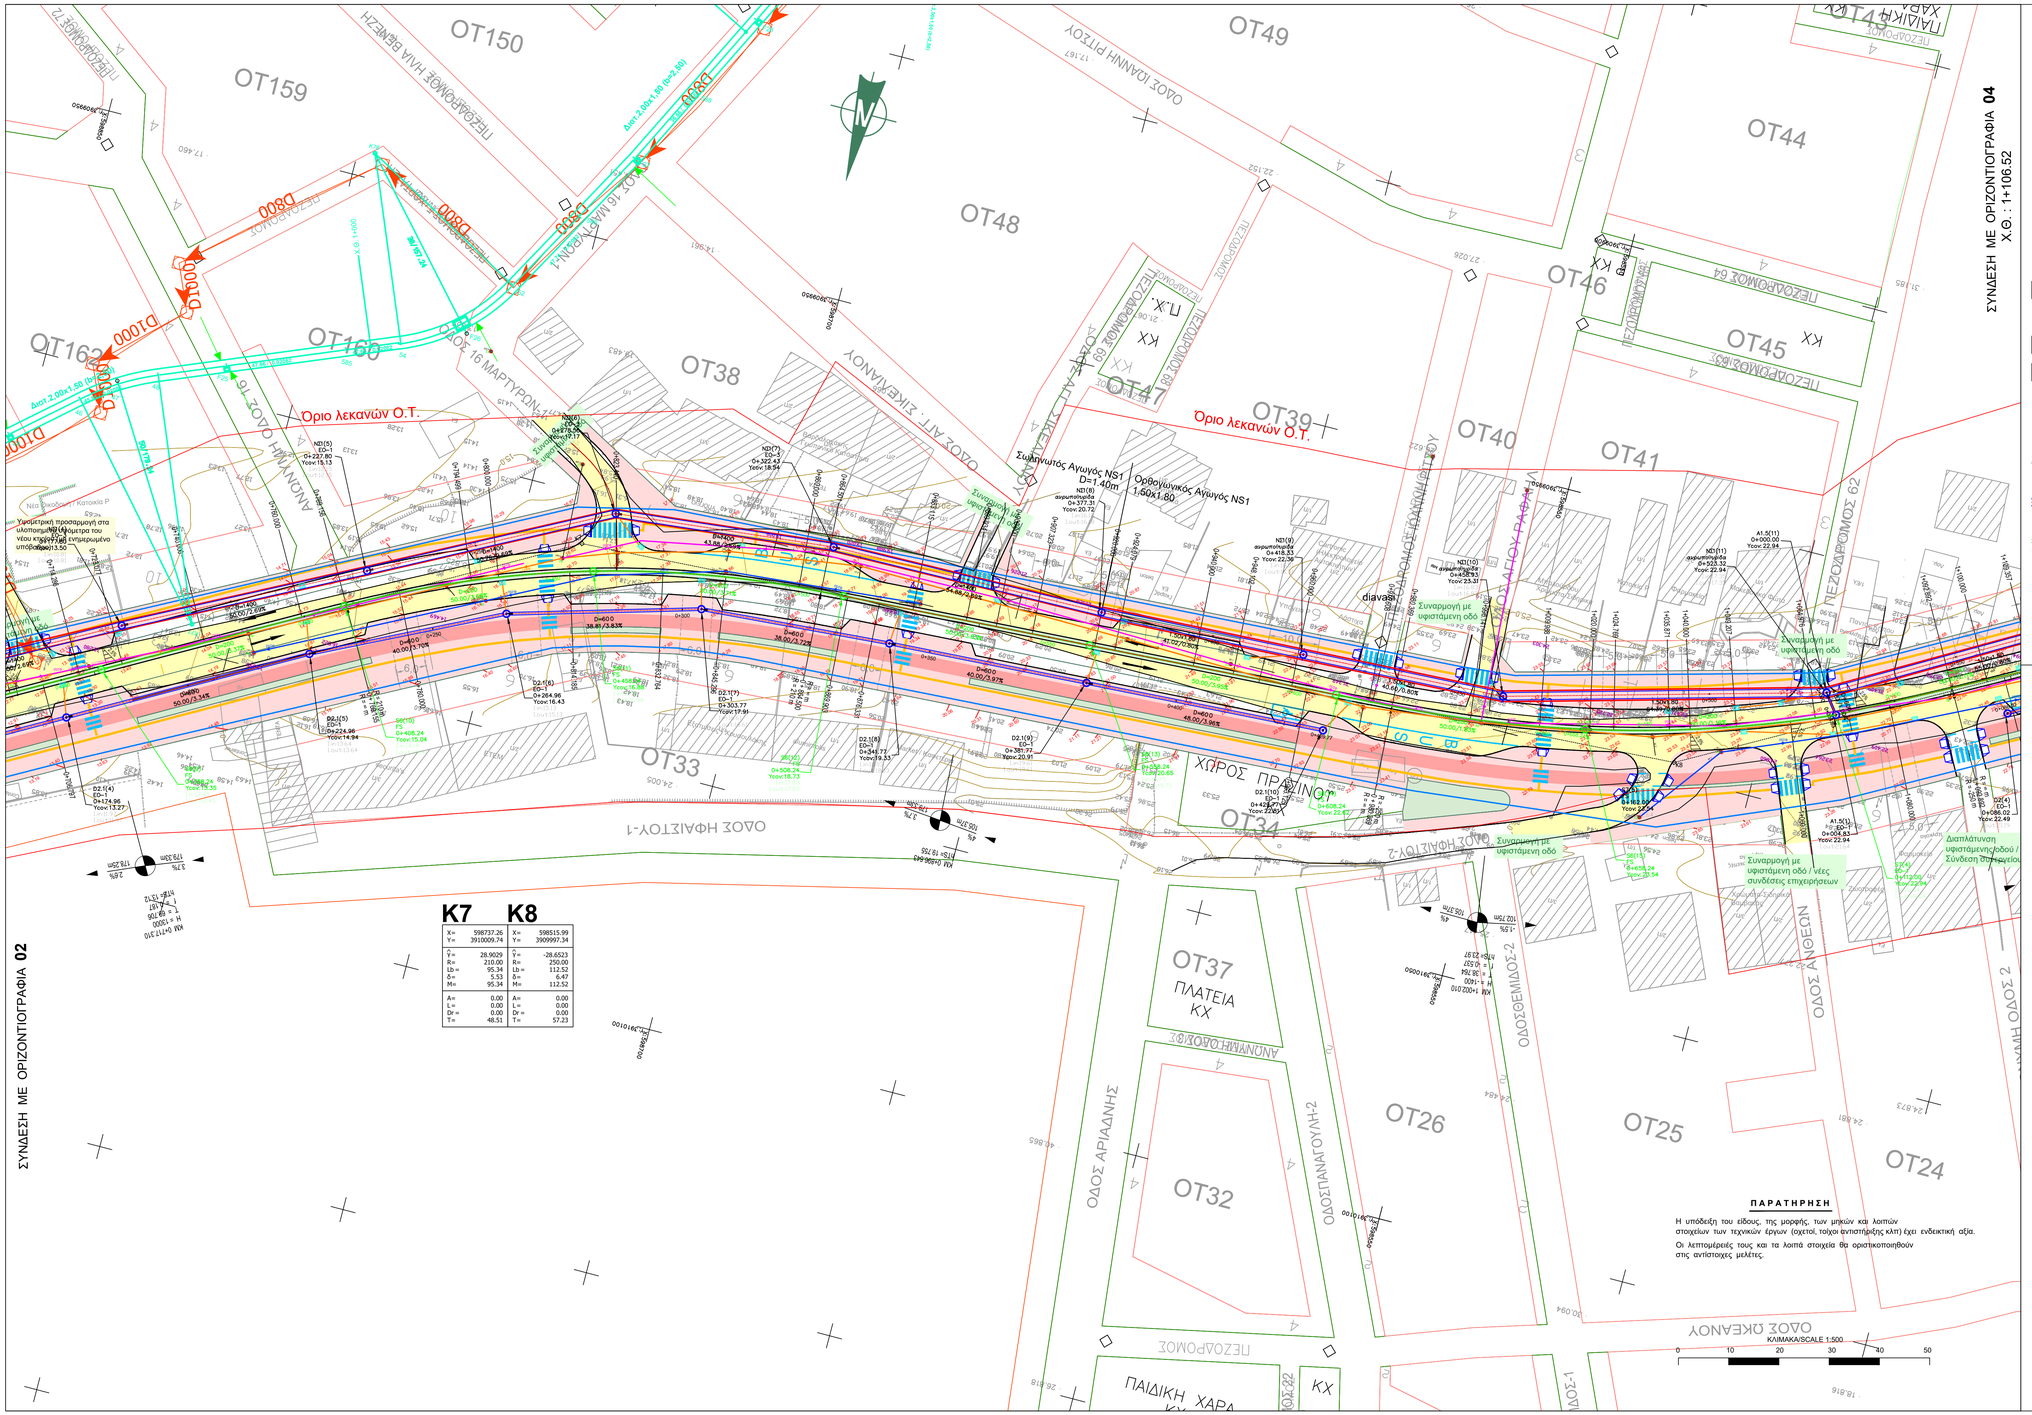

K7		K8	
X=	598737.26	X=	598515.99
Y=	3910009.74	Y=	3909997.34
Ŷ=	28.9029	Ŷ=	-28.6523
R=	210.00	R=	250.00
Lb=	95.34	Lb=	112.52
δ=	5.53	δ=	6.47
Mb=	95.34	Mb=	112.52
A=	0.00	A=	0.00
L=	0.00	L=	0.00
Dr=	0.00	Dr=	0.00
T=	48.51	T=	57.23

ΚΛΕΙΔΙ / KEY

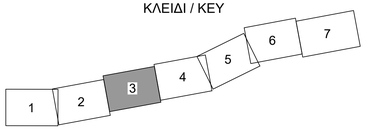

ΥΠΟΜΝΗΜΑ

- ΝΕΟΣ ΑΞΟΝΑΣ ΟΔΟΥ
- ΟΡΙΟΓΡΑΜΜΗ ΝΕΑΣ ΟΔΟΥ (Κρασπεδόριεθρα)
- ΚΡΑΣΠΕΔΟ ΟΡΙΟΘΕΤΗΣΗΣ ΠΕΖΟΔΡΟΜΙΩΝ, ΖΩΝΩΝ ΦΥΤΕΥΣΗΣ ΚΑΙ ΣΤΑΘΜΕΥΣΗΣ
- ΥΦΙΣΤΑΜΕΝΟ ΟΔΟΣΤΡΩΜΑ
- ΛΩΡΙΔΑ ΠΟΔΗΛΑΤΟΥ ΕΠΙ ΤΟΥ ΠΕΖΟΔΡΟΜΙΟΥ
- ΦΥΤΕΥΣΗ
- ΠΛΑΚΕΣ ΟΔΕΥΣΗΣ ΤΥΦΛΩΝ
- ΤΟΙΧΟΙ ΑΝΤΙΣΤΗΡΙΞΗΣ
- ΒΥΘΙΣΕΙΣ ΠΕΖΟΔΡΟΜΙΟΥ
- ΟΡΙΟΘΕΤΗΣΗ ΠΡΟΣΒΑΣΗΣ ΜΕ ΚΥΒΟΛΙΘΟ
- 1.25x1.00 D=600 / 14.00/0.50% — ΔΙΑΜΕΤΡΟΣ ΣΩΛΗΝΩΤΟΥ ΑΓΩΓΟΥ D=600, ΜΗΚΟΣ 14.00m / ΚΑΤΑ ΜΗΚΟΣ ΚΛΙΣΗ 0.50%
- D=200 / 50.00/0.50% — ΔΙΑΜΕΤΡΟΣ ΣΤΡΑΓΓΙΣΤΗΡΙΟΥ ΑΓΩΓΟΥ D=200, ΜΗΚΟΣ 50.00m/ ΚΑΤΑ ΜΗΚΟΣ ΚΛΙΣΗ 0.50%
- LS-P1 (1) — ΟΝΟΜΑΣΙΑ ΝΕΟΥ ΔΙΚΤΥΟΥ ΟΜΒΡΙΩΝ LS-P1 (ΑΡΙΘΜΟΣ ΦΡΕΑΤΙΟΥ 1)
- LS-U1 (1) — ΟΝΟΜΑΣΙΑ ΔΙΚΤΥΟΥ ΣΤΡΑΓΓΙΣΤΗΡΙΩΝ ΑΓΩΓΩΝ (ΑΡΙΘΜΟΣ ΦΡΕΑΤΙΟΥ 1)
- 0+003.60 — ΧΙΛΙΟΜΕΤΡΙΚΗ ΘΕΣΗ ΦΡΕΑΤΙΟΥ 0+003.60

- EO-2 — ΤΥΠΟΣ ΦΡΕΑΤΙΟΥ EO-2
- Yconv:2.93 — ΥΨΟΜΕΤΡΟ ΚΑΛΥΜΜΑΤΟΣ ΦΡΕΑΤΙΟΥ 2.93m
- i.in:2.00 — ΥΨΟΜΕΤΡΟ ΠΥΘΜΕΝΑ ΕΙΣΕΡΧΟΜΕΝΟΥ ΑΓΩΓΟΥ 2.00m
- i.out:2.00 — ΥΨΟΜΕΤΡΟ ΠΥΘΜΕΝΑ ΕΞΕΡΧΟΜΕΝΟΥ ΑΓΩΓΟΥ 2.00m
- ΦΡΕΑΤΙΟ ΥΔΡΟΣΥΛΛΟΓΗΣ ΠΕΖΟΔΡΟΜΙΟΥ
- ΦΡΕΑΤΙΟ ΥΔΡΟΣΥΛΛΟΓΗΣ ΜΕΤΑΞΥ ΠΡΑΝΩΝ
- ΚΑΘΑΙΡΕΣΕΙΣ (ΜΑΝΤΡΕΣ ΚΛΠ)
- 8.06 — Υψόμετρο Κατασκευής
- 8.06 — Υψόμετρο Αποτύπωσης 2012
- 21.766 — ΑΠΟΤΥΠΩΣΗ ΙΔΙΩΤΙΚΩΝ ΠΑΡΟΧΩΝ ΑΠΟΧΕΤΕΥΣΗΣ
- ΔΙΚΤΥΟ ΑΚΑΘΑΡΤΩΝ
- ΠΡΟΤΕΙΝΟΜΕΝΗ ΜΕΤΑΤΟΠΙΣΗ ΑΓΩΓΟΥ ΥΔΡΕΥΣΗΣ
- ΣΥΝΔΕΣΕΙΣ ΦΡΕΑΤΙΩΝ ΥΔΡΟΣΥΛΛΟΓΗΣ D=400

ΕΡΓΟΔΟΤΗΣ:
ΔΗΜΟΣ ΜΑΛΕΒΙΖΙΟΥ

ΕΡΓΟ:
Επικαιροποίηση - Τροποποίηση της Μελέτης «Ανάπλασης της Οδού Ελευθερίου Βενιζέλου. Υδραυλική μελέτη οδοποιίας.

ΘΕΣΗ: Επί της Παλαιάς Εθνικής Οδού, με ανατολική αφετηρία το όριο των Δήμων Ηρακλείου - Μαλεβιζίου (Χ.Θ. 0+000) μέχρι τον αρ. 123 της οδού Ελευθερίου Βενιζέλου (Χ.Θ. 2+574), στον οικισμό Γάζι

ΜΕΛΕΤΗΤΗΣ :
G.T.B. ΑΝΟΔΟΣ Α.Ε.
Αγαθουπόλεως 64, Αθήνα 112 52
Τηλ. 210 8665622 & Fax 210 8665626
e-mail: anodos@anodos.com.gr
ΓΙΑ ΤΟΝ ΜΕΛΕΤΗΤΗ
Κ. ΓΑΛΕΡΙΔΗΣ

	ΗΜΕΡΟΜΗΝΙΑ	ΟΝΟΜΑ	ΥΠΟΓΡΑΦΗ
ΣΥΝΤΑΞΗ	03/12/2021	Μ. ΣΟΛΟΜΟΥ	
ΕΛΕΓΧΟΣ	03/12/2021	Κ. ΓΑΛΕΡΙΔΗΣ	

REV.	ΗΜ / ΝΙΑ DATE	ΣΥΝΤ. INIT.	ΕΛΕΓΧ. CHK	ΟΝΟΜΑ NAME	ΥΠΟΓΡ. SIGN.
G					
F					
E					
D					
C					
B					
A					

ΘΕΜΑ:
ΟΡΙΖΟΝΤΙΟΓΡΑΦΙΑ
(Χ.Θ. 0+700 - Χ.Θ. 1+110)

ΑΡΙΘΜΟΣ ΣΧΕΔΙΟΥ
03

ΚΛΙΜΑΚΑ: 1:500

ΧΡΟΝΟΣ ΜΕΛΕΤΗΣ: ΔΕΚΕΜΒΡΙΟΣ 2021

ΠΑΡΑΤΗΡΗΣΗ

Η υπόδειξη του είδους, της μορφής, των μηκών και λοιπών στοιχείων των τεχνικών έργων (οχετοί, τοίχοι αντιστήριξης κλπ) έχει ενδεικτική αξία.

Οι λεπτομέρειές τους και τα λοιπά στοιχεία θα οριστικοποιηθούν στις αντίστοιχες μελέτες.

Ο Μελετητής
σφραγίδα - υπογραφή

G.T.B. ΑΝΩΝΥΜΟΣ ΤΕΧΝΙΚΗ ΕΤΑΙΡΕΙΑ ΜΕΛΕΤΩΝ
Α.Φ.Μ. 094756316 Δ.Ο.Υ. ΦΑΕΕ ΑΘΗΝΩΝ
ΑΡ. Γ.Ε.ΜΗ. 123913201000

Θεώρηση Υπηρεσίας