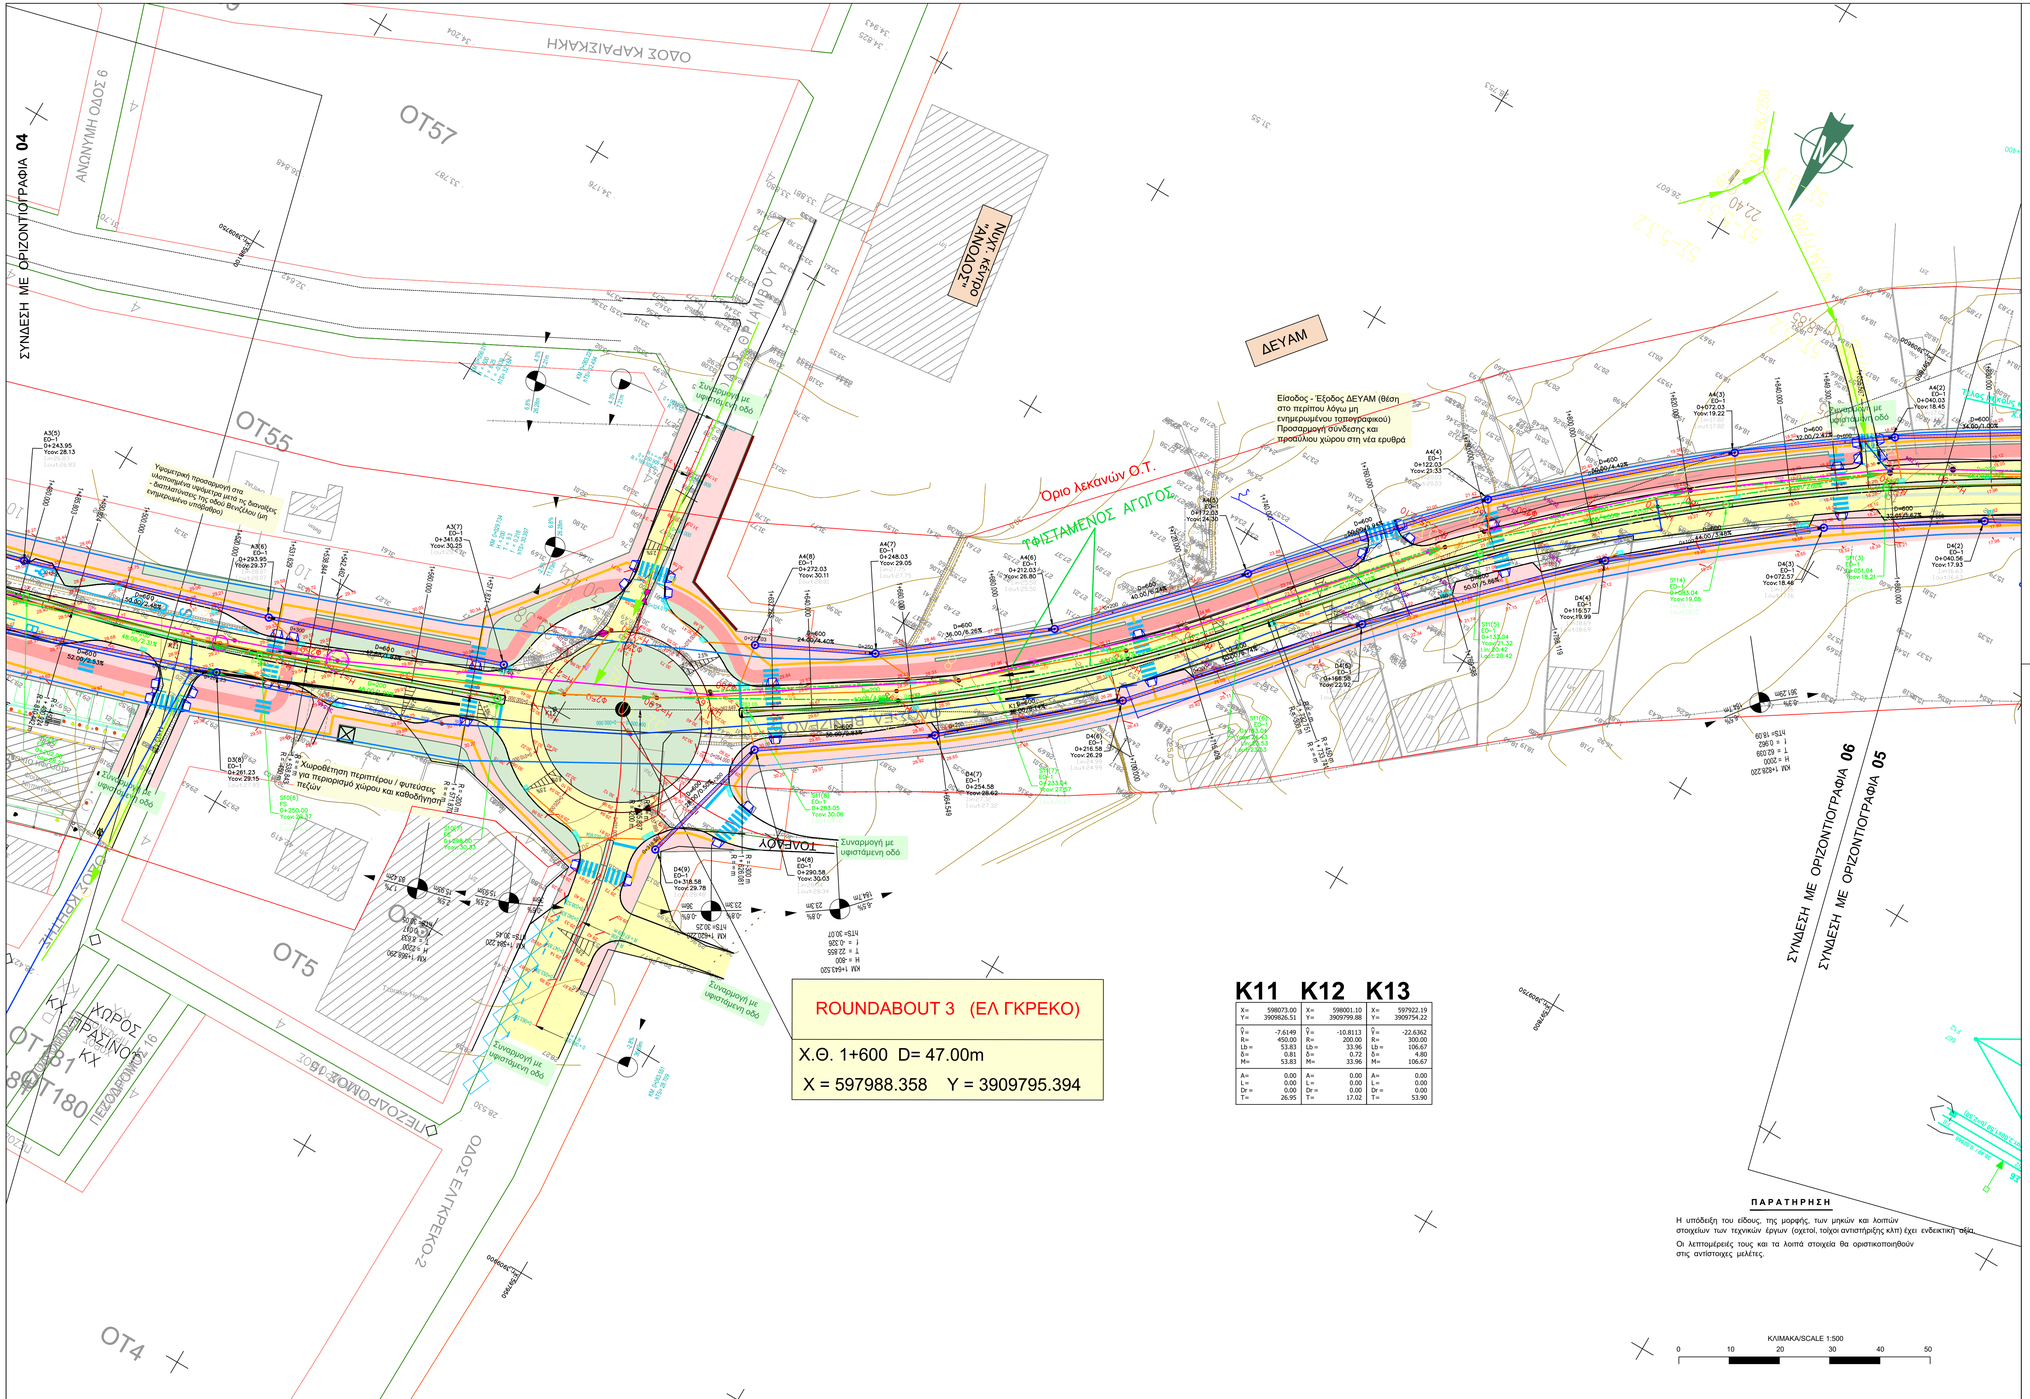

ΚΛΕΙΔΙ / KEY

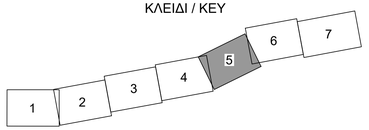

ΥΠΟΜΝΗΜΑ

- ΝΕΟΣ ΑΞΟΝΑΣ ΟΔΟΥ
- ΟΡΙΟΓΡΑΜΜΗ ΝΕΑΣ ΟΔΟΥ (Κρασπεδόρειθρα)
- ΚΡΑΣΠΕΔΟ ΟΡΙΟΘΕΤΗΣΗΣ ΠΕΖΟΔΡΟΜΙΩΝ, ΖΩΝΩΝ ΦΥΤΕΥΣΗΣ ΚΑΙ ΣΤΑΘΜΕΥΣΗΣ
- ΥΦΙΣΤΑΜΕΝΟ ΟΔΟΣΤΡΩΜΑ
- ΛΟΡΙΔΑ ΠΟΔΗΛΑΤΟΥ ΕΠΙ ΤΟΥ ΠΕΖΟΔΡΟΜΙΟΥ
- ΦΥΤΕΥΣΗ
- ΠΛΑΚΕΣ ΟΔΕΥΣΗΣ ΤΥΦΛΩΝ
- ΤΟΙΧΟΙ ΑΝΤΙΣΤΗΡΙΞΗΣ
- ΒΥΘΙΣΕΙΣ ΠΕΖΟΔΡΟΜΙΟΥ
- ΟΡΙΟΘΕΤΗΣΗ ΠΡΟΣΒΑΣΗΣ ΜΕ ΚΥΒΟΛΙΘΟ
- 1.25x1.00 D=600 / 14.00/0.50% — ΔΙΑΜΕΤΡΟΣ ΣΩΛΗΝΩΤΟΥ ΑΓΩΓΟΥ D=600, ΜΗΚΟΣ 14.00m / ΚΑΤΑ ΜΗΚΟΣ ΚΛΙΣΗ 0.50%
- D=200 / 50.00/0.50% — ΔΙΑΜΕΤΡΟΣ ΣΤΡΑΓΓΙΣΤΗΡΙΟΥ ΑΓΩΓΟΥ D=200, ΜΗΚΟΣ 50.00m/ ΚΑΤΑ ΜΗΚΟΣ ΚΛΙΣΗ 0.50%
- LS-P1 (1) — ΟΝΟΜΑΣΙΑ ΝΕΟΥ ΔΙΚΤΥΟΥ ΟΜΒΡΙΩΝ LS-P1 (ΑΡΙΘΜΟΣ ΦΡΕΑΤΙΟΥ 1)
- LS-U1 (1) — ΟΝΟΜΑΣΙΑ ΔΙΚΤΥΟΥ ΣΤΡΑΓΓΙΣΤΗΡΙΩΝ ΑΓΩΓΩΝ (ΑΡΙΘΜΟΣ ΦΡΕΑΤΙΟΥ 1)
- 0+003.60 — ΧΙΛΙΟΜΕΤΡΙΚΗ ΘΕΣΗ ΦΡΕΑΤΙΟΥ 0+003.60
- EO-2 — ΤΥΠΟΣ ΦΡΕΑΤΙΟΥ EO-2
- Ycov:2.93 — ΥΨΟΜΕΤΡΟ ΚΑΛΥΜΜΑΤΟΣ ΦΡΕΑΤΙΟΥ 2.93m
- I.in:2.00 — ΥΨΟΜΕΤΡΟ ΠΥΘΜΕΝΑ ΕΙΣΕΡΧΟΜΕΝΟΥ ΑΓΩΓΟΥ 2.00m
- I.out:2.00 — ΥΨΟΜΕΤΡΟ ΠΥΘΜΕΝΑ ΕΞΕΡΧΟΜΕΝΟΥ ΑΓΩΓΟΥ 2.00m
- ΦΡΕΑΤΙΟ ΥΔΡΟΣΥΛΛΟΓΗΣ ΠΕΖΟΔΡΟΜΙΟΥ
- ΦΡΕΑΤΙΟ ΥΔΡΟΣΥΛΛΟΓΗΣ ΜΕΤΑΞΥ ΠΡΑΝΩΝ
- ΚΑΘΑΙΡΕΣΕΙΣ (ΜΑΝΤΡΕΣ ΚΛΠ)
- 8.06 — Υψόμετρο Κατασκευής
- 8.06 — Υψόμετρο Αποτύπωσης 2012
- 21.766 — ΑΠΟΤΥΠΩΣΗ ΙΔΙΩΤΙΚΩΝ ΠΑΡΟΧΩΝ ΑΠΟΧΕΤΕΥΣΗΣ
- ΔΙΚΤΥΟ ΑΚΑΘΑΡΤΩΝ
- ΠΡΟΤΕΙΝΟΜΕΝΗ ΜΕΤΑΤΟΠΙΣΗ ΑΓΩΓΟΥ ΥΔΡΕΥΣΗΣ
- ΣΥΝΔΕΣΕΙΣ ΦΡΕΑΤΙΩΝ ΥΔΡΟΣΥΛΛΟΓΗΣ D=400

ΕΡΓΟΔΟΤΗΣ: ΔΗΜΟΣ ΜΑΛΕΒΙΖΙΟΥ

ΕΡΓΟ: Επικαιροποίηση - Τροποποίηση της Μελέτης «Ανάπλασης της Οδού Ελευθερίου Βενιζέλου. Υδραυλική μελέτη οδοποιίας.

ΘΕΣΗ: Επί της Παλαιάς Εθνικής Οδού, με ανατολική αφετηρία το όριο των Δήμων Ηρακλείου - Μαλεβιζίου (Χ.Θ. 0+000) μέχρι τον αρ. 123 της οδού Ελευθερίου Βενιζέλου (Χ.Θ. 2+574), στον οικισμό Γάζι

ΜΕΛΕΤΗΤΗΣ :
Ο.Τ.Β. ΑΝΟΔΟΣ Α.Ε.
Αγαθουπόλεως 64, Αθήνα 112 52
Τηλ. 210 8665622 & Fax 210 8665626
e-mail: anodos@anodos.com.gr

	ΗΜΕΡΟΜΗΝΙΑ	ΟΝΟΜΑ	ΥΠΟΓΡΑΦΗ
ΣΥΝΤΑΞΗ	03/12/2021	Μ. ΣΟΛΔΜΟΥ	
ΕΛΕΓΧΟΣ	03/12/2021	Κ. ΓΑΛΕΡΙΔΗΣ	

ΓΙΑ ΤΟΝ ΜΕΛΕΤΗΤΗ
Κ. ΓΑΛΕΡΙΔΗΣ

ANAΘ. REV.	ΗΜ / ΝΙΑ DATE	ΣΥΝΤ. INIT.	ΕΛΕΓΧ. CHK	ΟΝΟΜΑ NAME	ΥΠΟΓΡ. SIGN.
G					
F					
E					
D					
C					
B					
A					

ΘΕΜΑ: ΟΡΙΖΟΝΤΙΟΓΡΑΦΙΑ (Χ.Θ. 1+470 - Χ.Θ. 1+860)

ΑΡΙΘΜΟΣ ΣΧΕΔΙΟΥ 05

ΚΛΙΜΑΚΑ: 1:500

ΧΡΟΝΟΣ ΜΕΛΕΤΗΣ: ΔΕΚΕΜΒΡΙΟΣ 2021

Ο Μελετητής
σφραγίδα - υπογραφή

Ο.Τ.Β. ΑΝΟΔΟΣ Α.Ε.
Ο.Τ.Β. ΑΝΟΔΟΣ ΣΥΜΒΟΥΛΟΙ ΜΗΧΑΝΙΚΟΙ ΙΔΙΩΤΙΚΗ ΕΤΑΙΡΙΑ
ΤΕΧΝΙΚΗ ΕΤΑΙΡΙΑ ΜΕΛΕΤΩΝ
ΑΓΑΘΟΥΠΟΛΕΩΣ 64 - ΓΑΛΑΤΣΙ 112 52 ΑΘΗΝΑ
ΤΗΛ. 2108665622 - FAX 2102108665626
ΑΦΜ. 096795216 - ΔΟΥ ΑΜΑΡΟΥΣΙΟΥ ΑΘΗΝΩΝ
ΑΡ. Γ.Ε.ΜΗ. 123513201000

Θεώρηση Υπηρεσίας