

ΔΗΜΟΣ ΜΑΛΕΒΙΖΙΟΥ  
ΔΙΕΥΘΥΝΣΗ ΤΕΧΝΙΚΩΝ ΥΠΗΡΕΣΙΩΝ

ΕΡΓΟΔΟΤΗΣ: ΔΗΜΟΣ ΜΑΛΕΒΙΖΙΟΥ

ΕΡΓΟ ΑΠΟΚΑΤΑΣΤΑΣΗ ΠΑΛΙΑΣ ΙΣΟΓΕΙΑΣ ΦΑΜΠΡΙΚΑΣ  
ΚΑΙ ΜΕΤΑΤΡΟΠΗ ΤΟΥ ΣΕ ΕΚΘΕΣΙΑΚΟ ΧΩΡΟ

ΘΕΣΗ  
ΕΝΤΟΣ ΟΙΚΙΣΜΟΥ ΚΕΡΑΜΟΥΤΣΙ - Δ.Ε. ΤΥΛΙΣΟΥ -  
ΔΗΜΟΥ ΜΑΛΕΒΙΖΙΟΥ

ΘΕΜΑ ΣΧΕΔΙΟΥ:  
ΜΟΝΟΓΡΑΜΜΙΚΟ ΔΙΑΓΡΑΜΜΑ  
ΗΛΕΚΤΡΟΛΟΓΙΚΩΝ ΕΓΚΑΤΑΣΤΑΣΕΩΝ

ΑΡ. ΣΧΕΔΙΟΥ: ΚΛΙΜΑΚΑ:  
M-1 1:50

ΧΡΟΝΟΣ ΜΕΛΕΤΗΣ ΔΕΚΕΜΒΡΙΟΣ 2020


ΥΠΟΓΡΑΦΗ-ΣΦΡΑΓΙΔΑ:

ΕΘ-ΘΗ 30/12/2020

ΦΕΥΧΗΣ ΠΑΠΑΔΟΠΟΥΛΟΣ  
ΗΛΕΚΤΡΟΛΟΓΟΣ



ΕΙΡΗΝΗ

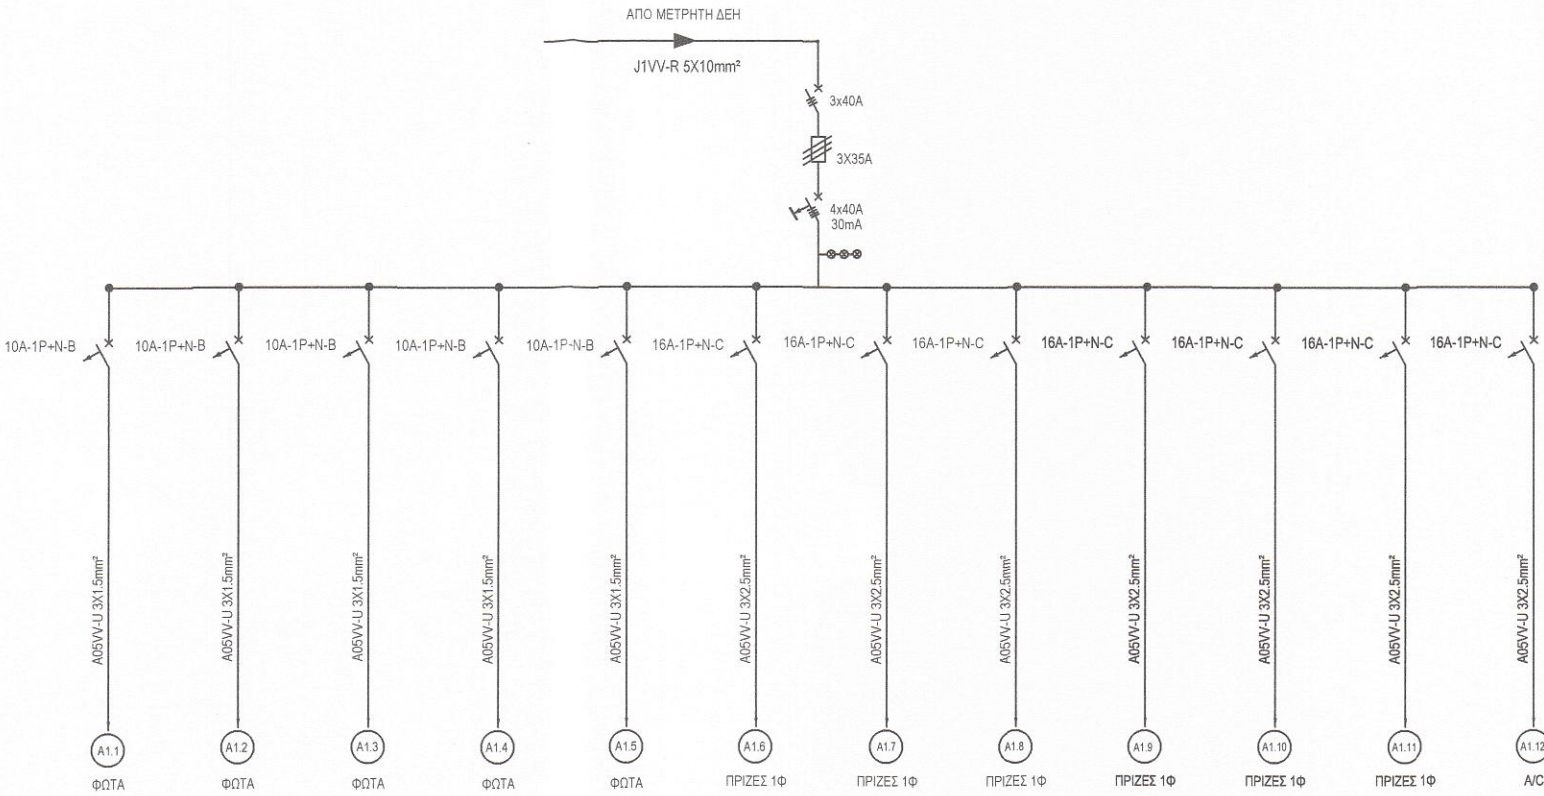

ΘΕΜΑ ΣΧΕΔΙΟΥ	ΓΕΝΙΚΟΣ ΠΙΝΑΚΑΣ A1.Π
ΘΕΣΗ	ΙΣΟΓΕΙΟ

A1.Π