

ΥΠΟΜΝΗΜΑ ΥΛΙΚΩΝ ΟΥΣΩΝ


1. ΦΕΡΟΥΣΑ ΠΕΤΡΙΝΗ ΤΟΙΧΟΠΟΙΙΑ (ΕΠΙΧΡΗΣΙΜΗ)

2. ΠΕΤΡΙΝΑ ΠΕΛΕΚΙΑ


3. ΜΕΤΑΛΛΙΚΑ ΚΑΤΕΛΙΑ

4. ΤΣΑΜΙΛΙΚΑ


5. ΞΥΛΙΝΑ ΚΟΥΦΩΜΑΤΑ

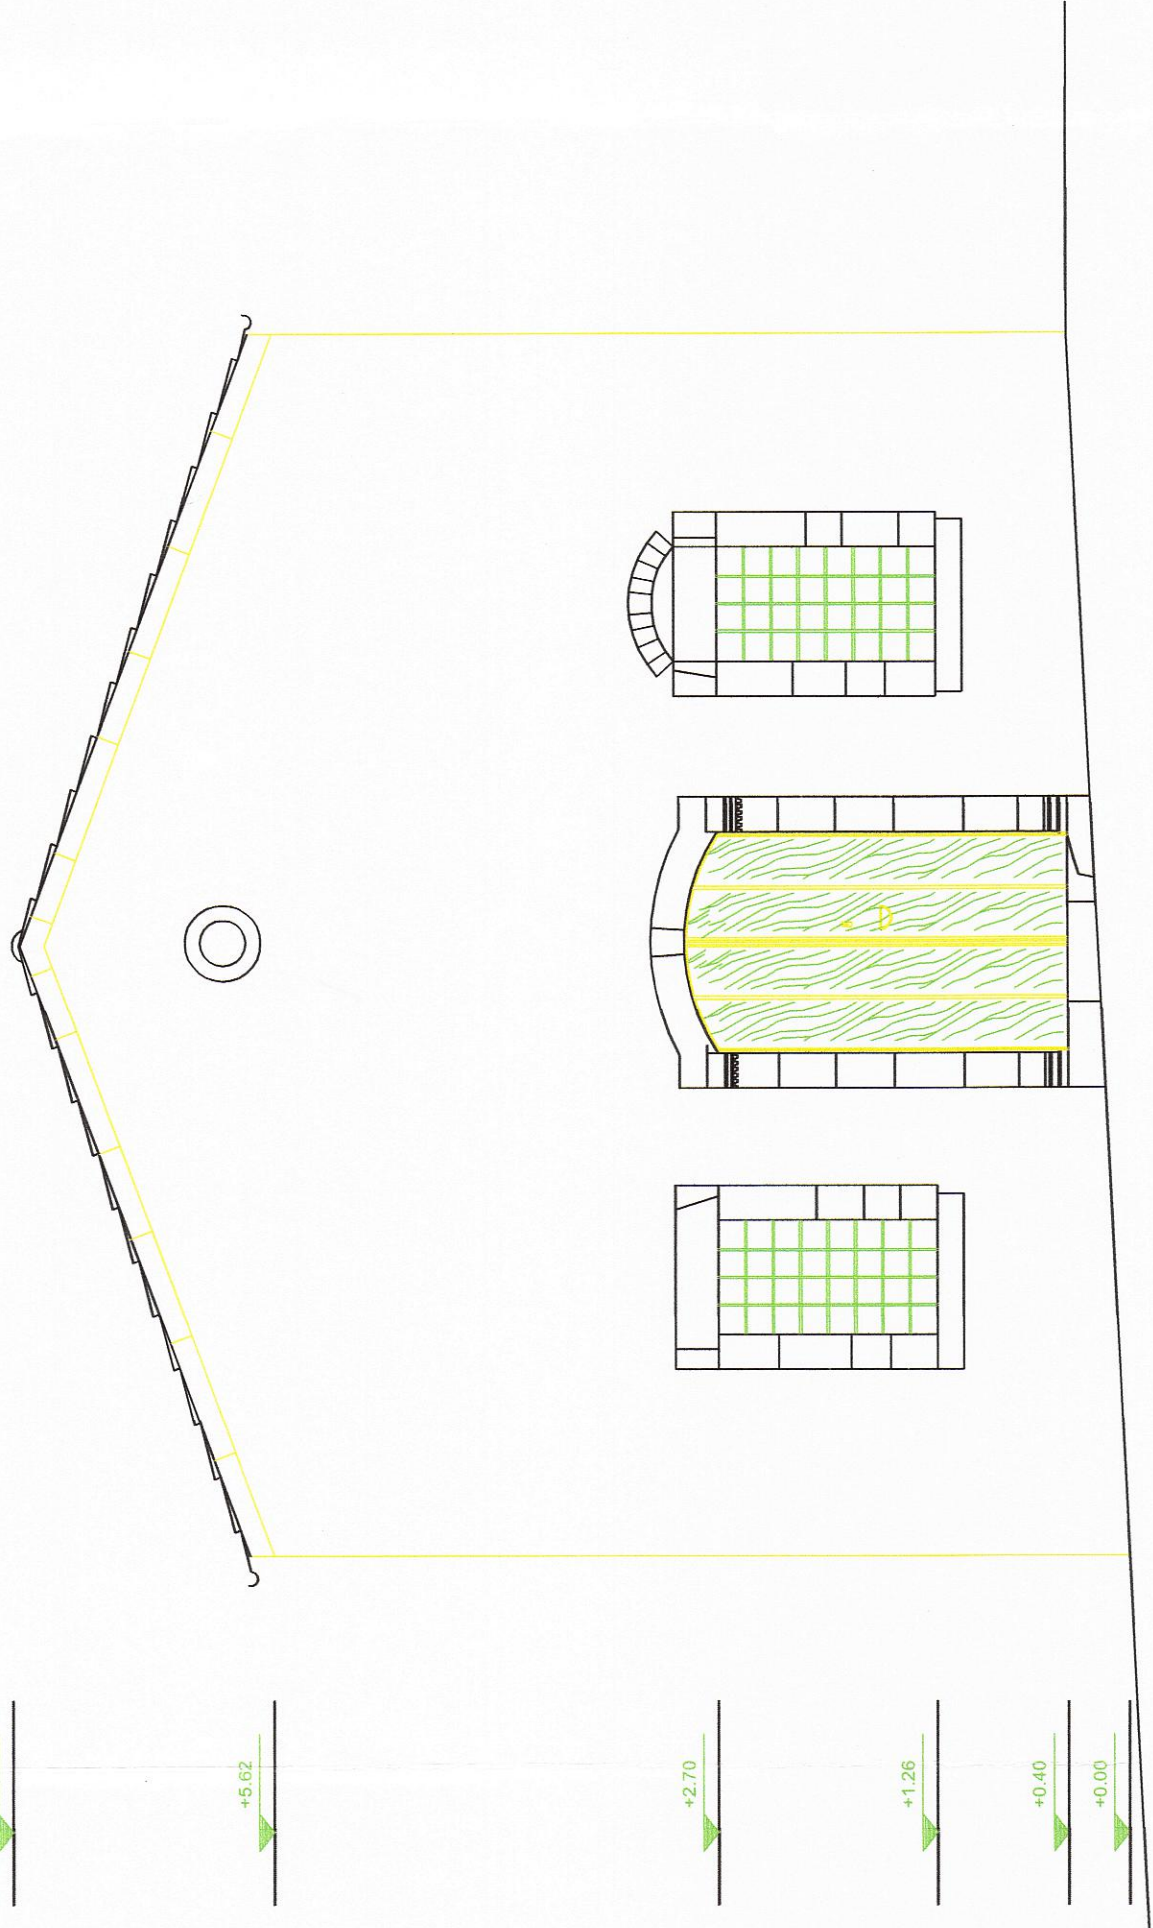

ΒΟΡΕΙΑ ΟΥΨΗ  
ΚΛΙΜΑΚΑ 1:50

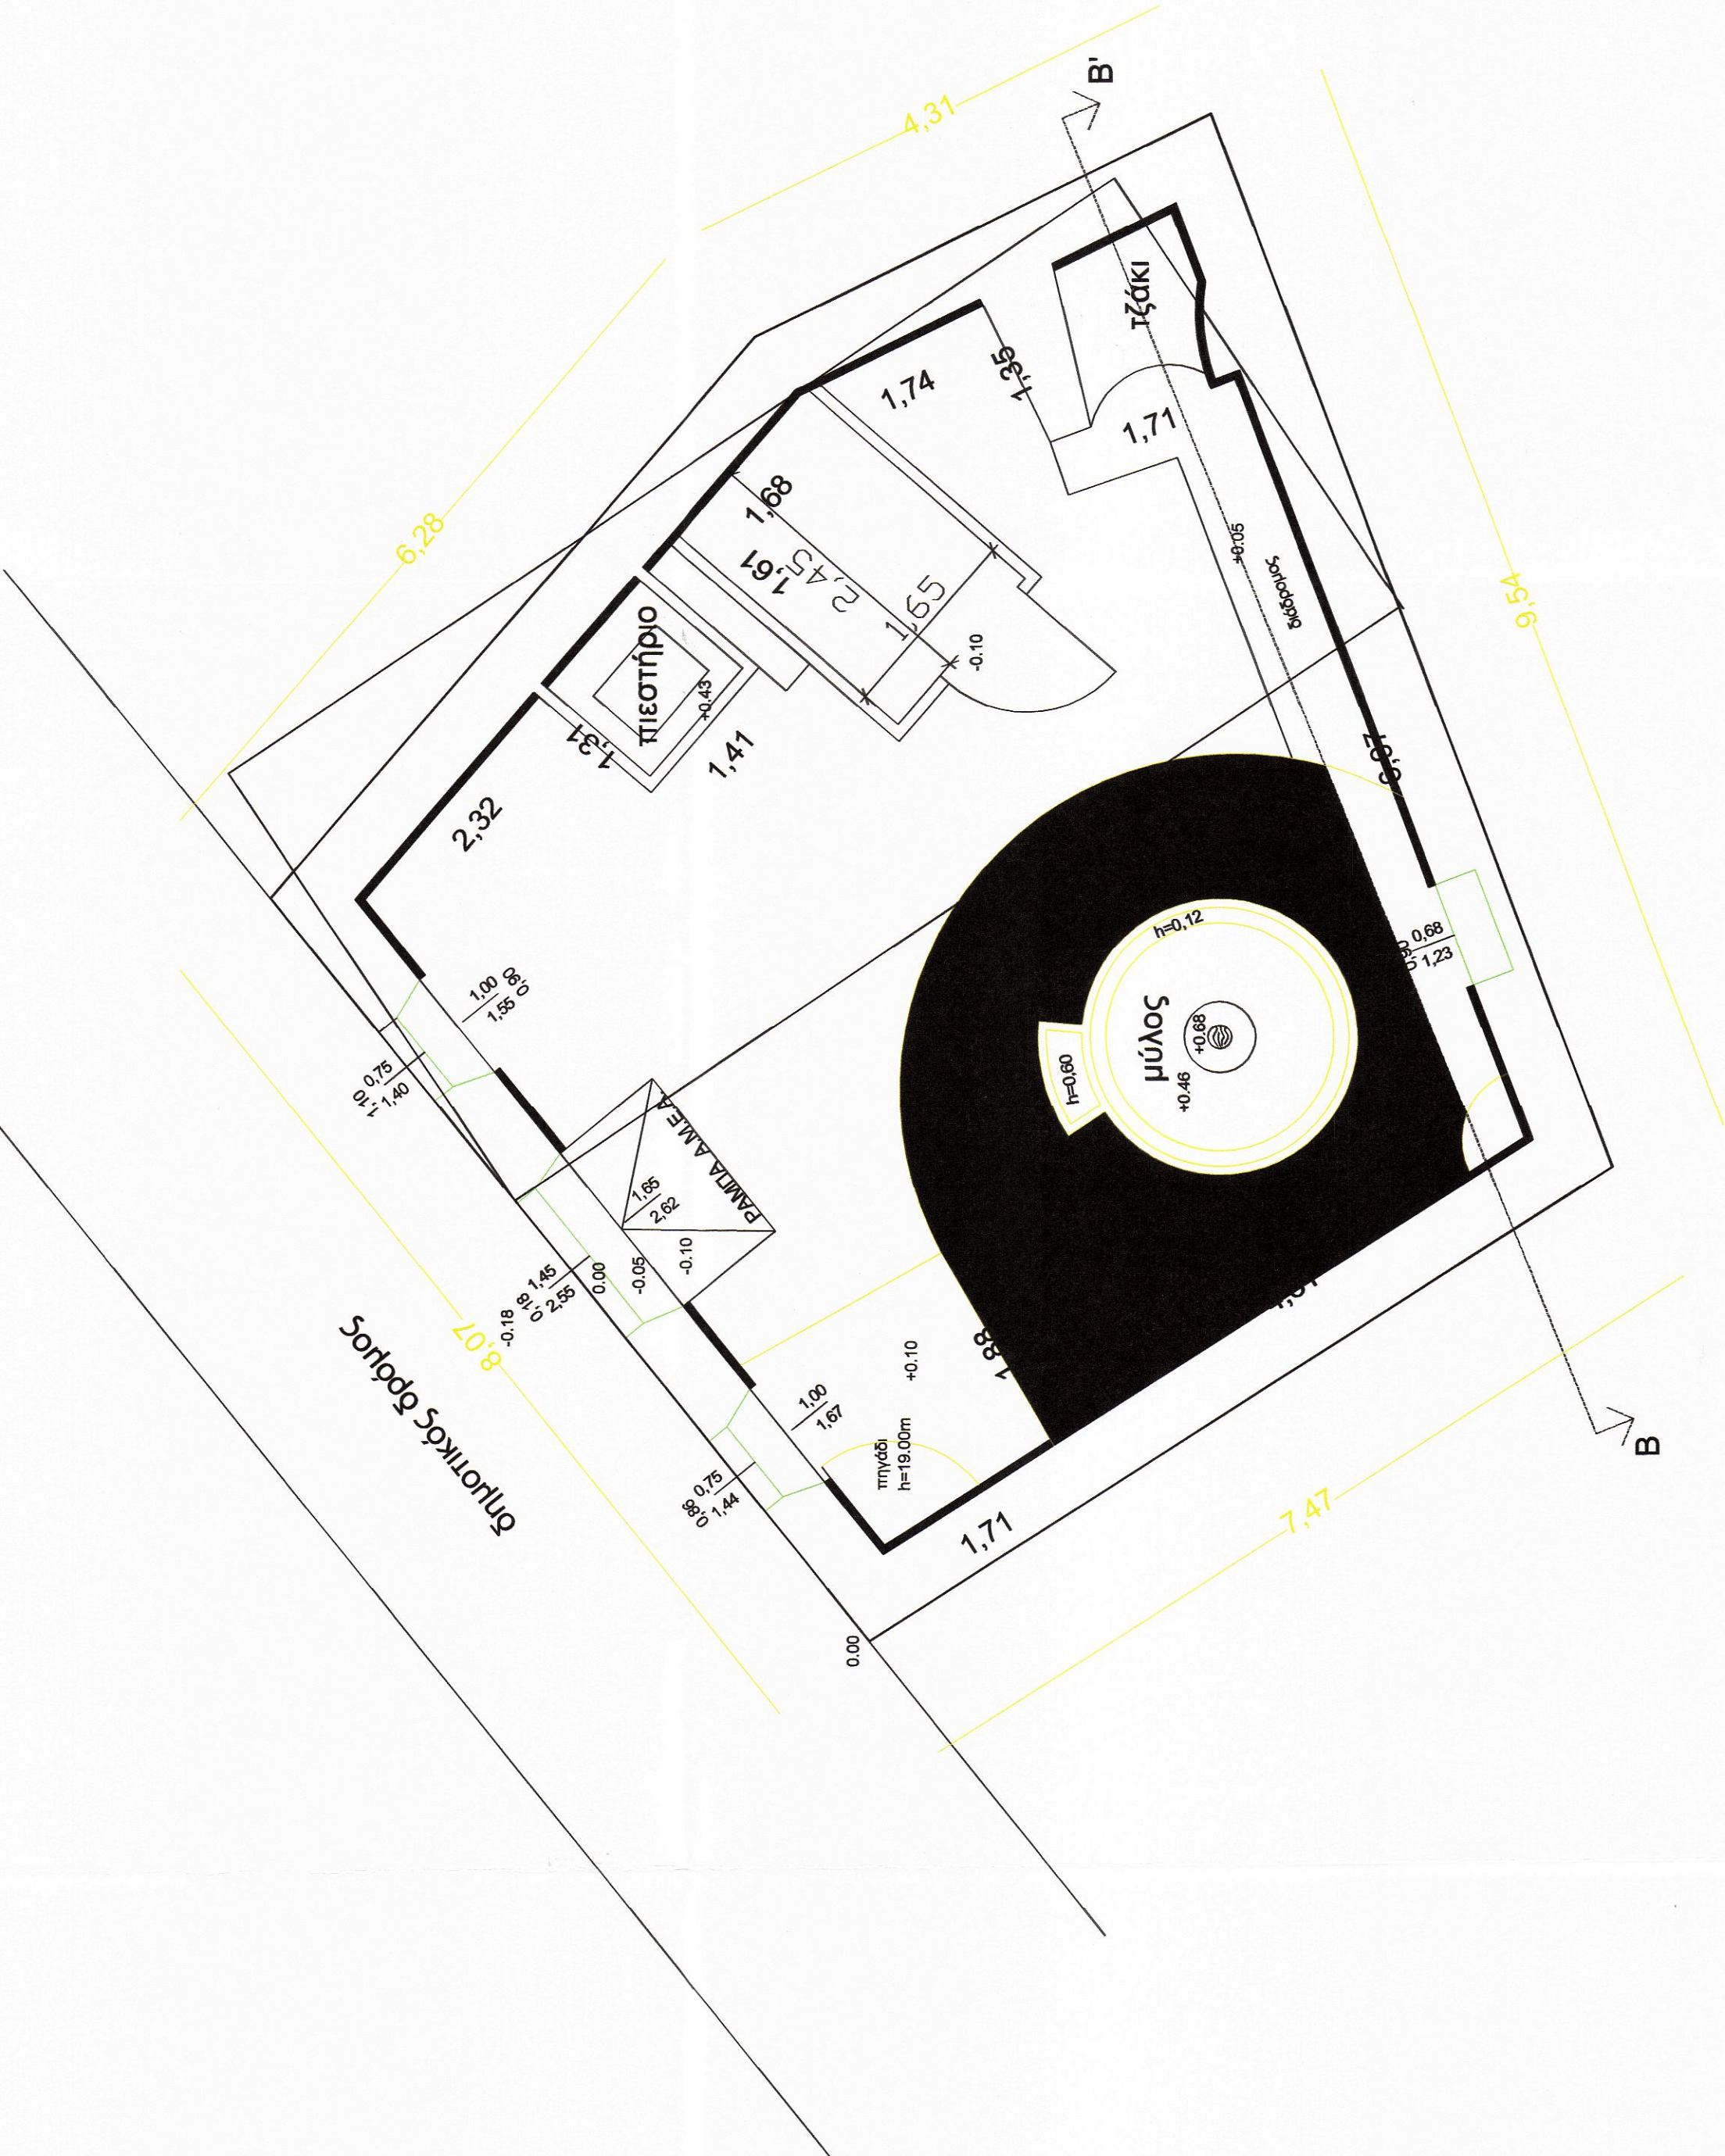

ΚΑΤΩΦΛΗ ΙΣΟΓΕΙΟΥ  
ΚΛΙΜΑΚΑ 1:50

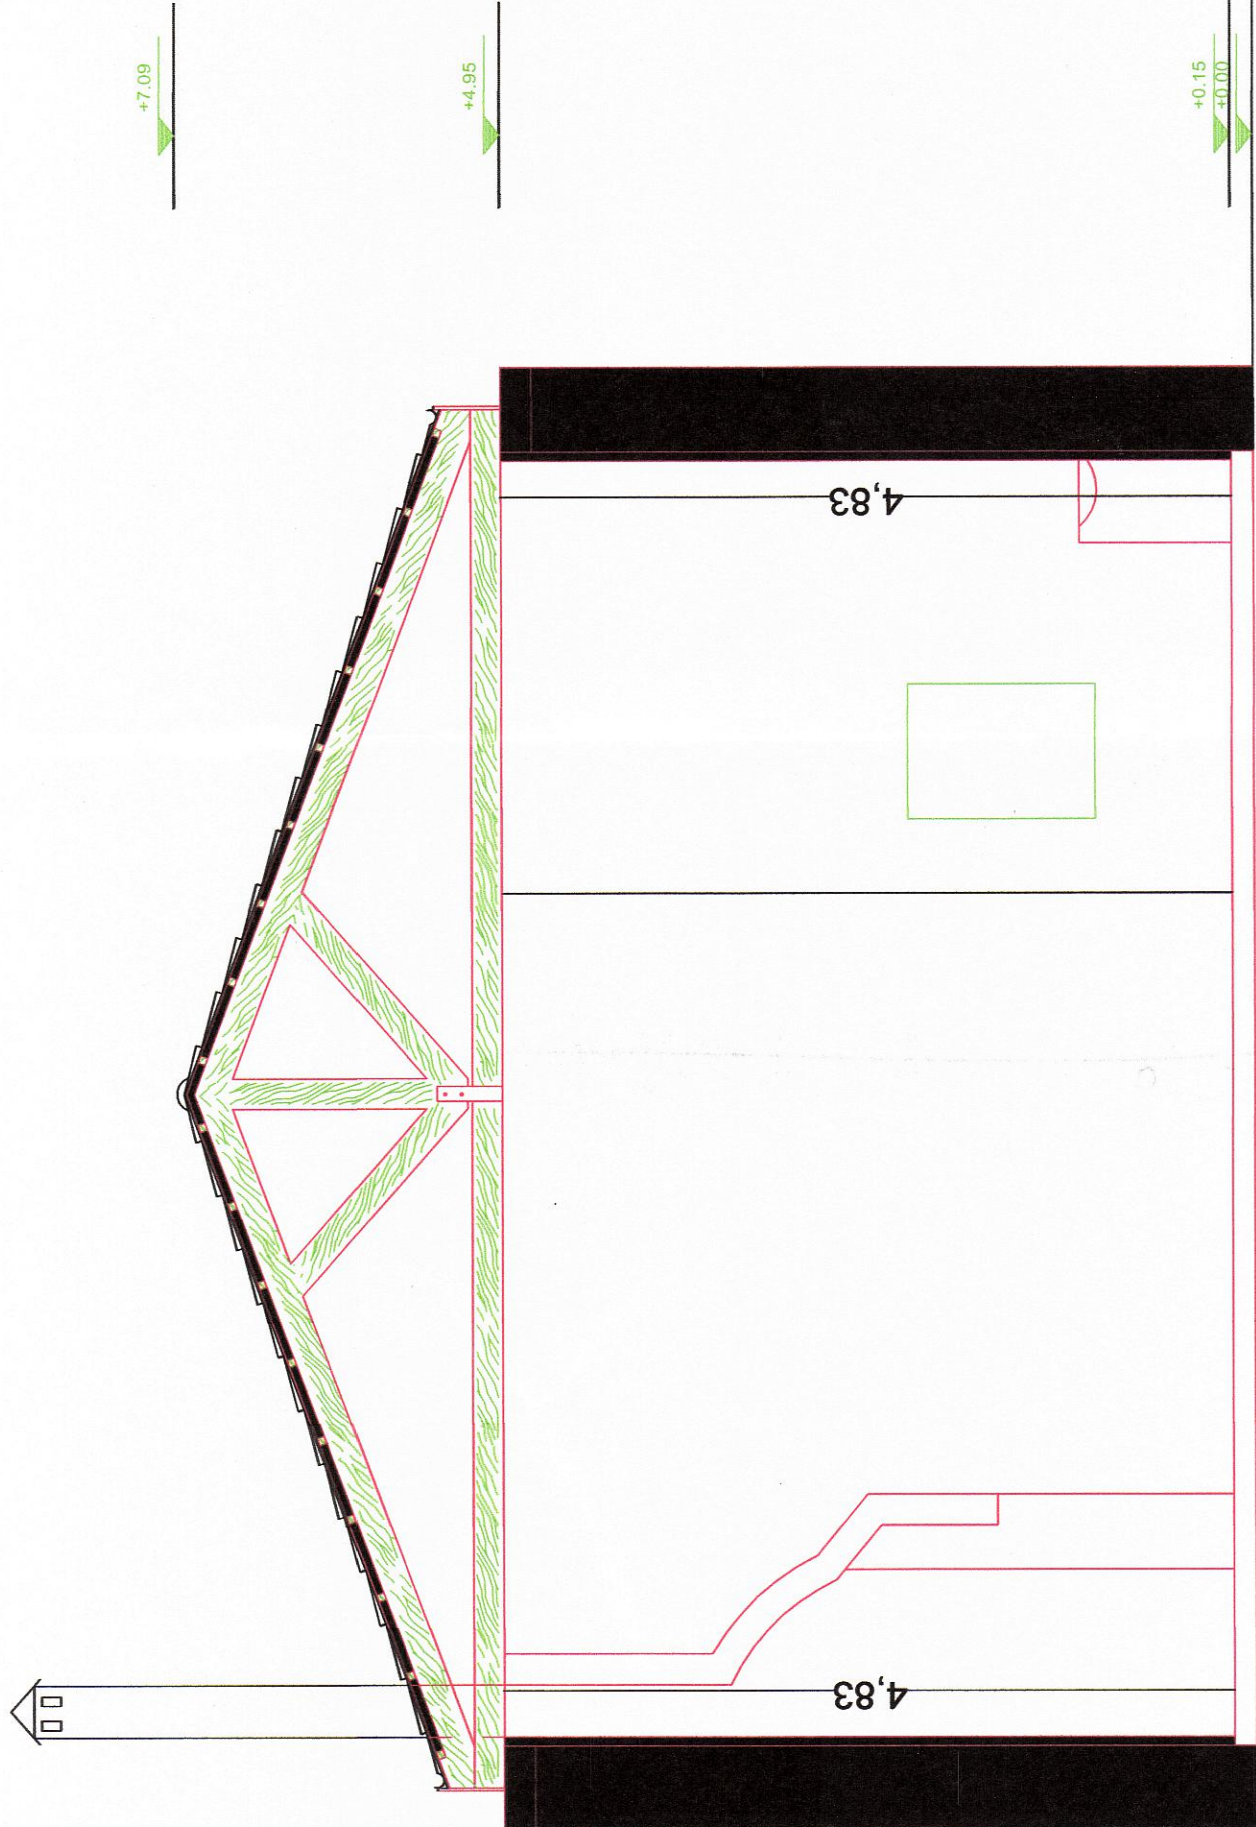

ΤΟΜΗ Β-Β'  
ΚΛΙΜΑΚΑ 1:50

ΕΡΓΟΔΟΤΗΣ	ΔΗΜΟΣ ΜΑΛΕΒΙΖΙΟΥ		
ΕΡΓΟ	ΑΠΟΚΑΤΑΣΤΑΣΗ ΠΑΛΙΑΣ ΙΣΟΓΕΙΑΣ ΦΑΜΠΡΙΚΑΣ ΚΑΙ ΜΕΤΑΤΡΟΠΗ ΤΟΥ ΣΕ ΕΚΘΕΣΙΑΚΟ ΧΩΡΟ		
ΘΕΣΗ	ΕΝΤΟΣ ΟΙΚΙΣΜΟΥ ΚΕΡΑΜΟΥΤΣΙ - Δ.Ε. ΤΥΛΙΣΟΥ - ΔΗΜΟΥ ΜΑΛΕΒΙΖΙΟΥ		
ΜΕΛΕΤΗΤΕΣ	ΔΗΜΗΤΡΙΟΣ ΚΟΛΛΙΑΣ    ΑΡΧΙΤΕΚΤΩΝ ΜΗΧΑΝΙΚΟΣ		
ΘΕΜΑ	ΚΑΤΩΨΕΙΣ - ΤΟΜΕΣ - ΟΨΗ	ΑΡ. ΣΧΕΔΙΟΥ	A2
ΚΛΙΜΑΚΑ	1:50	ΧΡΟΝΟΣ ΜΕΛΕΤΗΣ	ΑΥΓΟΥΣΤΟΣ 2020
ΥΠΟΓΡΑΦΗ	ΔΗΜΗΤΡΙΟΣ ΚΟΛΛΙΑΣ	ΣΦΡΑΓΙΔΑ	ΕΞ-04 30/12/2020