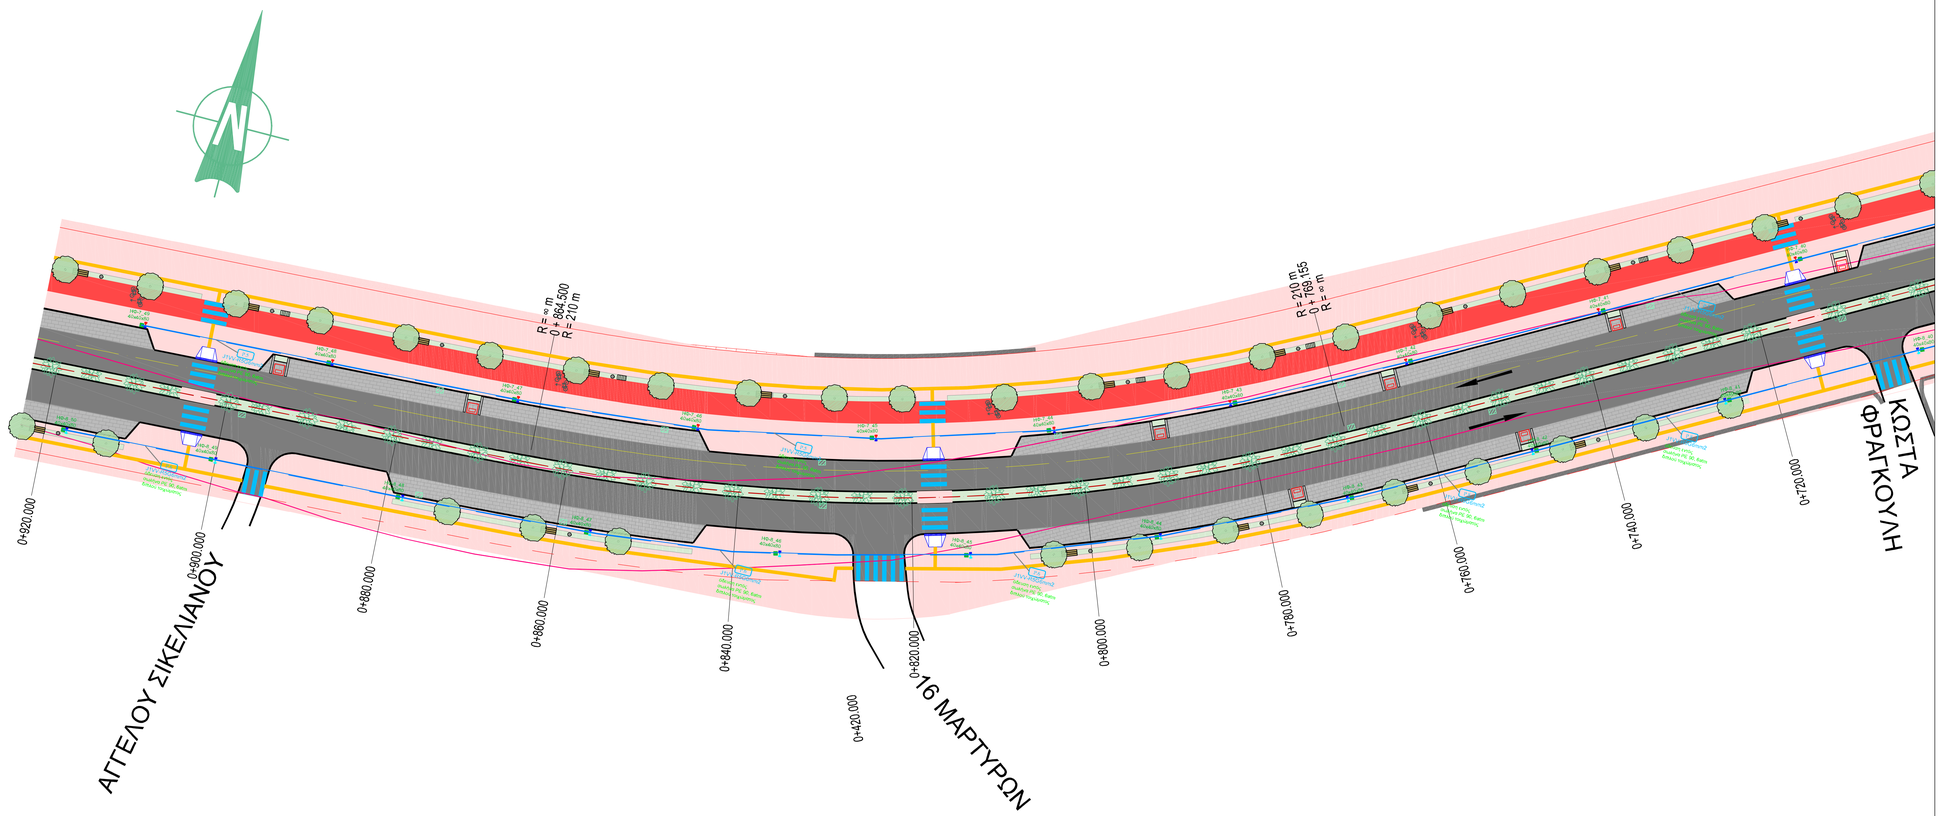

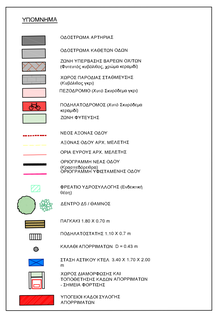

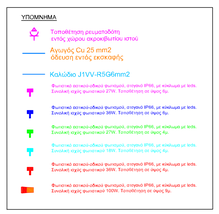

EIRINI PAPADAKI
Apr 1 2022 1:54 PM

MARIA GRIGORAKI
Apr 1 2022 9:58 AM

ΔΗΜΟΣ ΜΑΛΕΒΙΖΙΟΥ
Δ/ΝΣΗ ΤΕΧΝΙΚΩΝ ΥΠΗΡΕΣΙΩΝ ΚΑΙ ΠΟΛΕΟΔΟΜΙΑΣ
ΠΛ. ΜΙΧ. ΚΑΤΣΑΜΑΝΗ, ΓΑΖΙ

ΕΡΓΟΔΟΤΗΣ: ΔΗΜΟΣ ΜΑΛΕΒΙΖΙΟΥ

ΕΡΓΟ: «ΑΝΑΠΛΑΣΗ ΟΔΟΥ ΕΛΕΥΘΕΡΙΟΥ ΒΕΝΙΖΕΛΟΥ Α' ΦΑΣΗ (ΑΠΟ ΧΘ 0+000 ΩΣ ΧΘ 0+920»

ΘΕΣΗ: Επί της οδού Ελ. Βενιζέλου (Παλαιά Εθνική Οδος) με αφετηρία τη συμβολή της με την οδό Α. Παπανδρέου, στο όριο των Δήμων Ηρακλείου - Μαλεβιζίου, και τέλος μετά τη διασταύρωσή της με την οδό Αγγελου Σικελιανού.

ΘΕΜΑ ΣΧΕΔΙΟΥ: ΗΛΕΚΤΡΟΦΩΤΙΣΜΟΣ ΟΔΟΥ ΕΛ. ΒΕΝΙΖΕΛΟΥ, ΓΑΖΙ

ΑΡ. ΣΧΕΔΙΟΥ:	ΚΛΙΜΑΚΑ:
Σ-3	1:250

ΧΡΟΝΟΣ ΜΕΛΕΤΗΣ: ΦΕΒΡΟΥΑΡΙΟΣ 2022

ΥΠΟΓΡΑΦΗ-ΣΦΡΑΓΙΔΑ: