

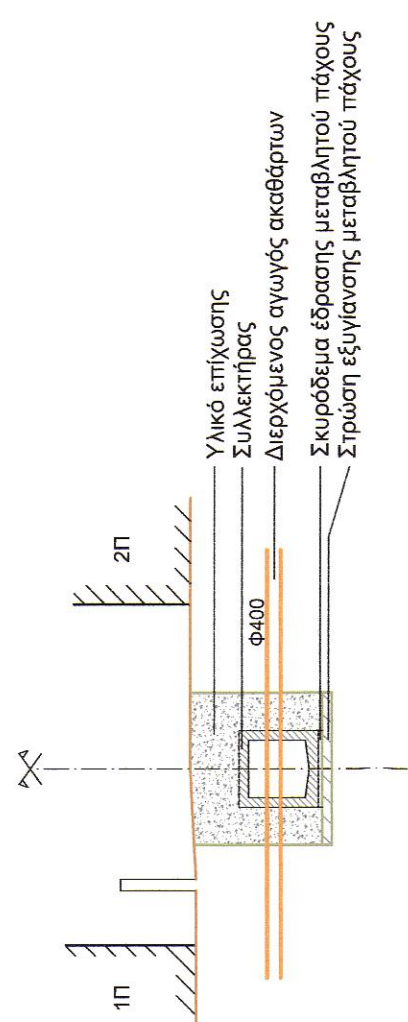
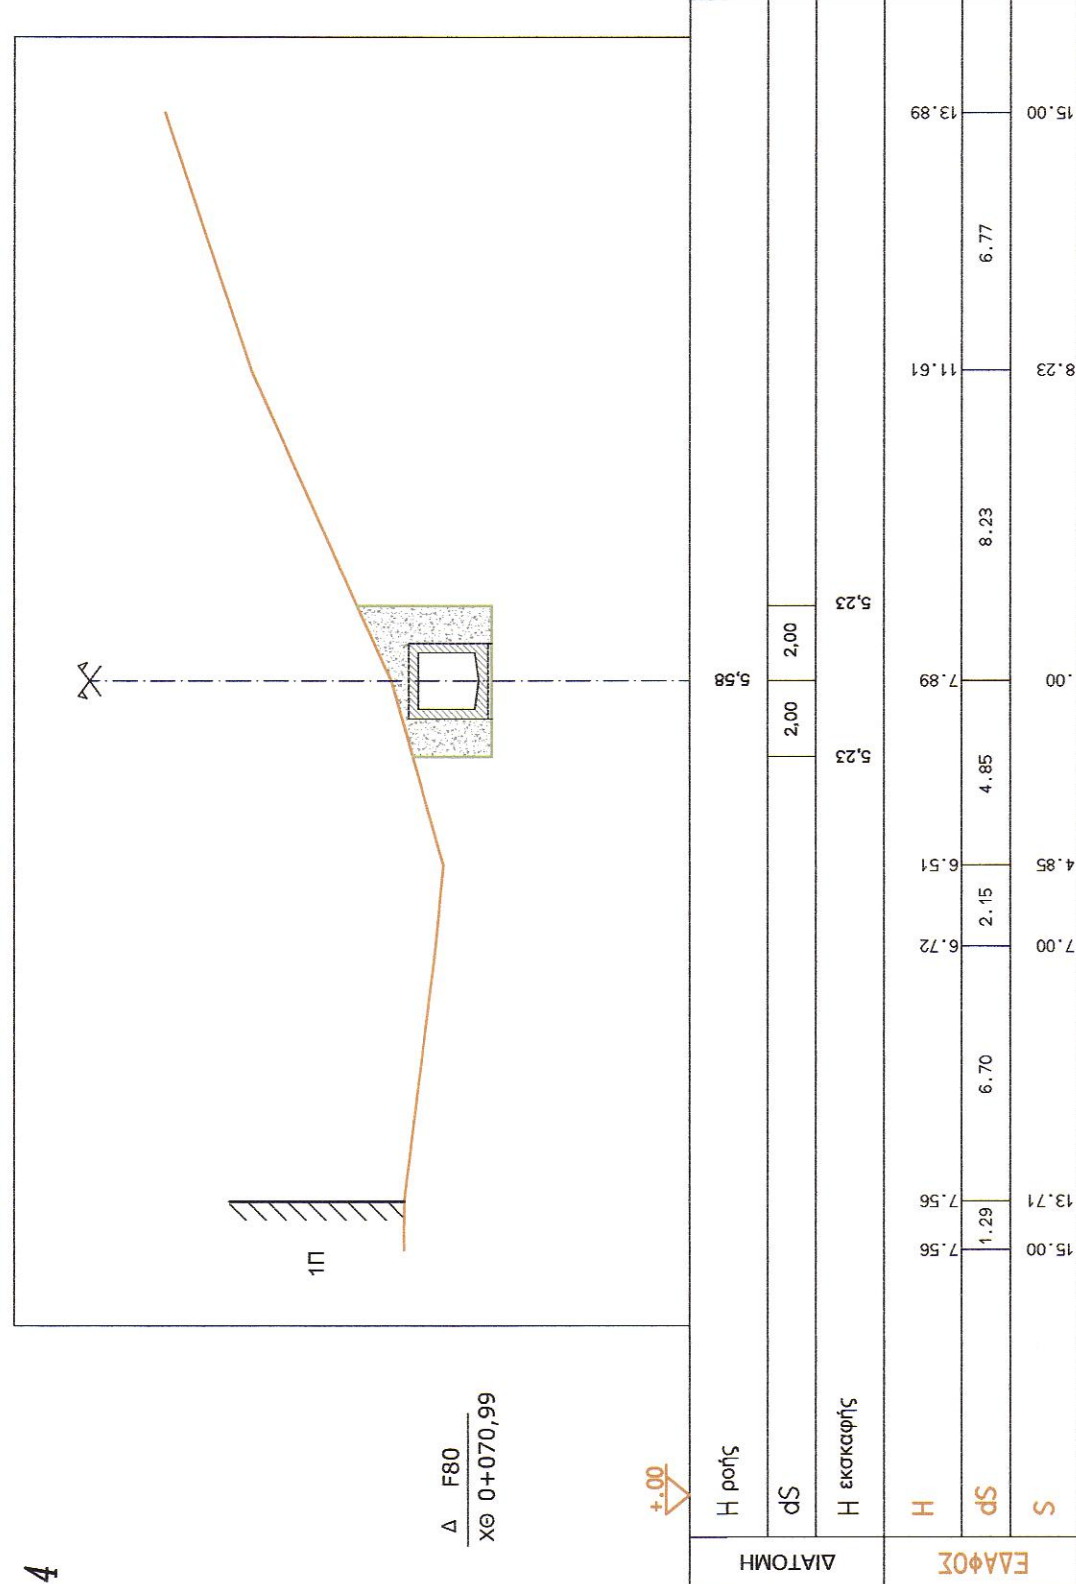
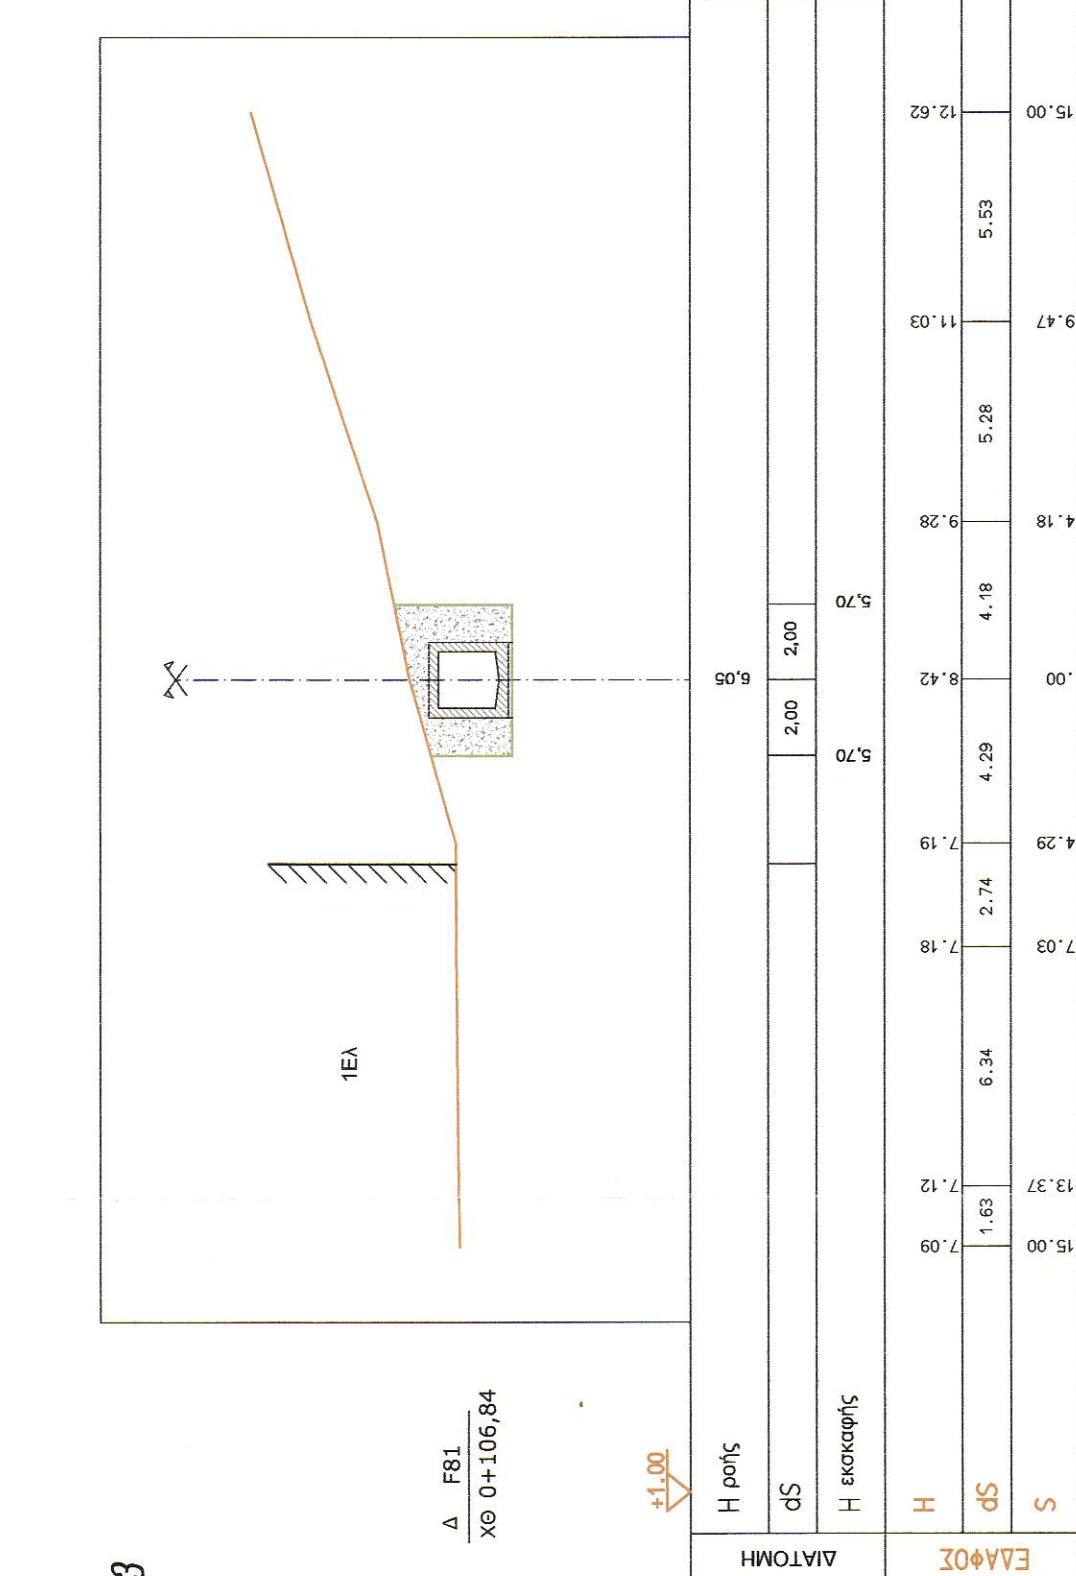
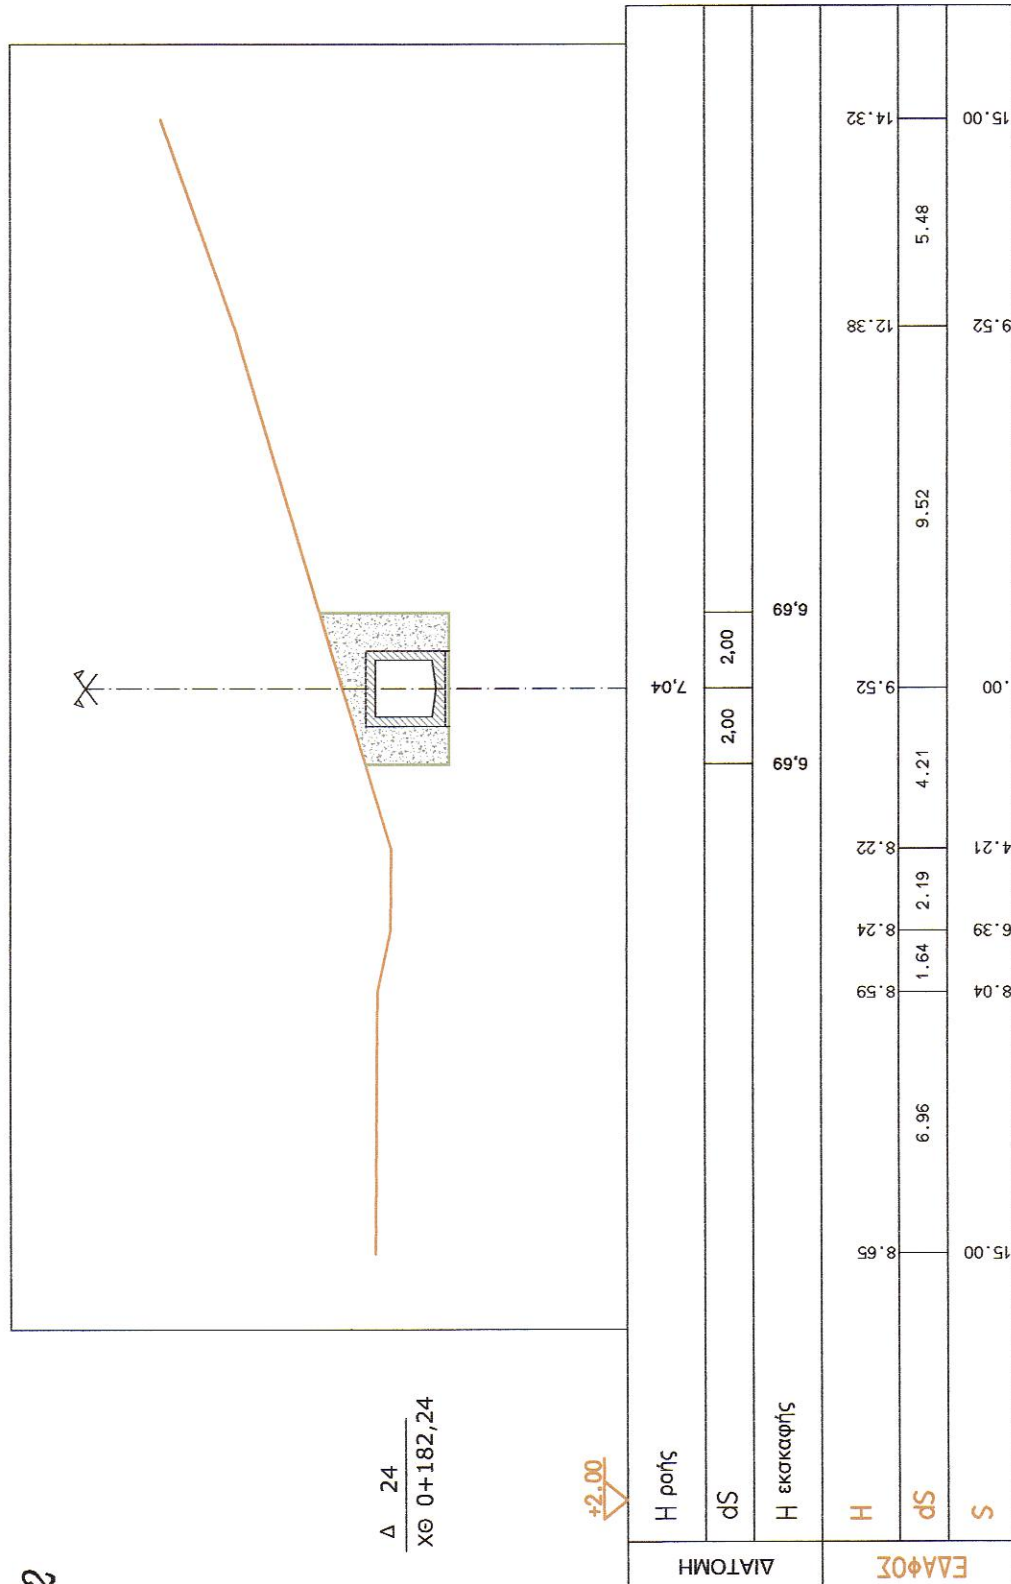
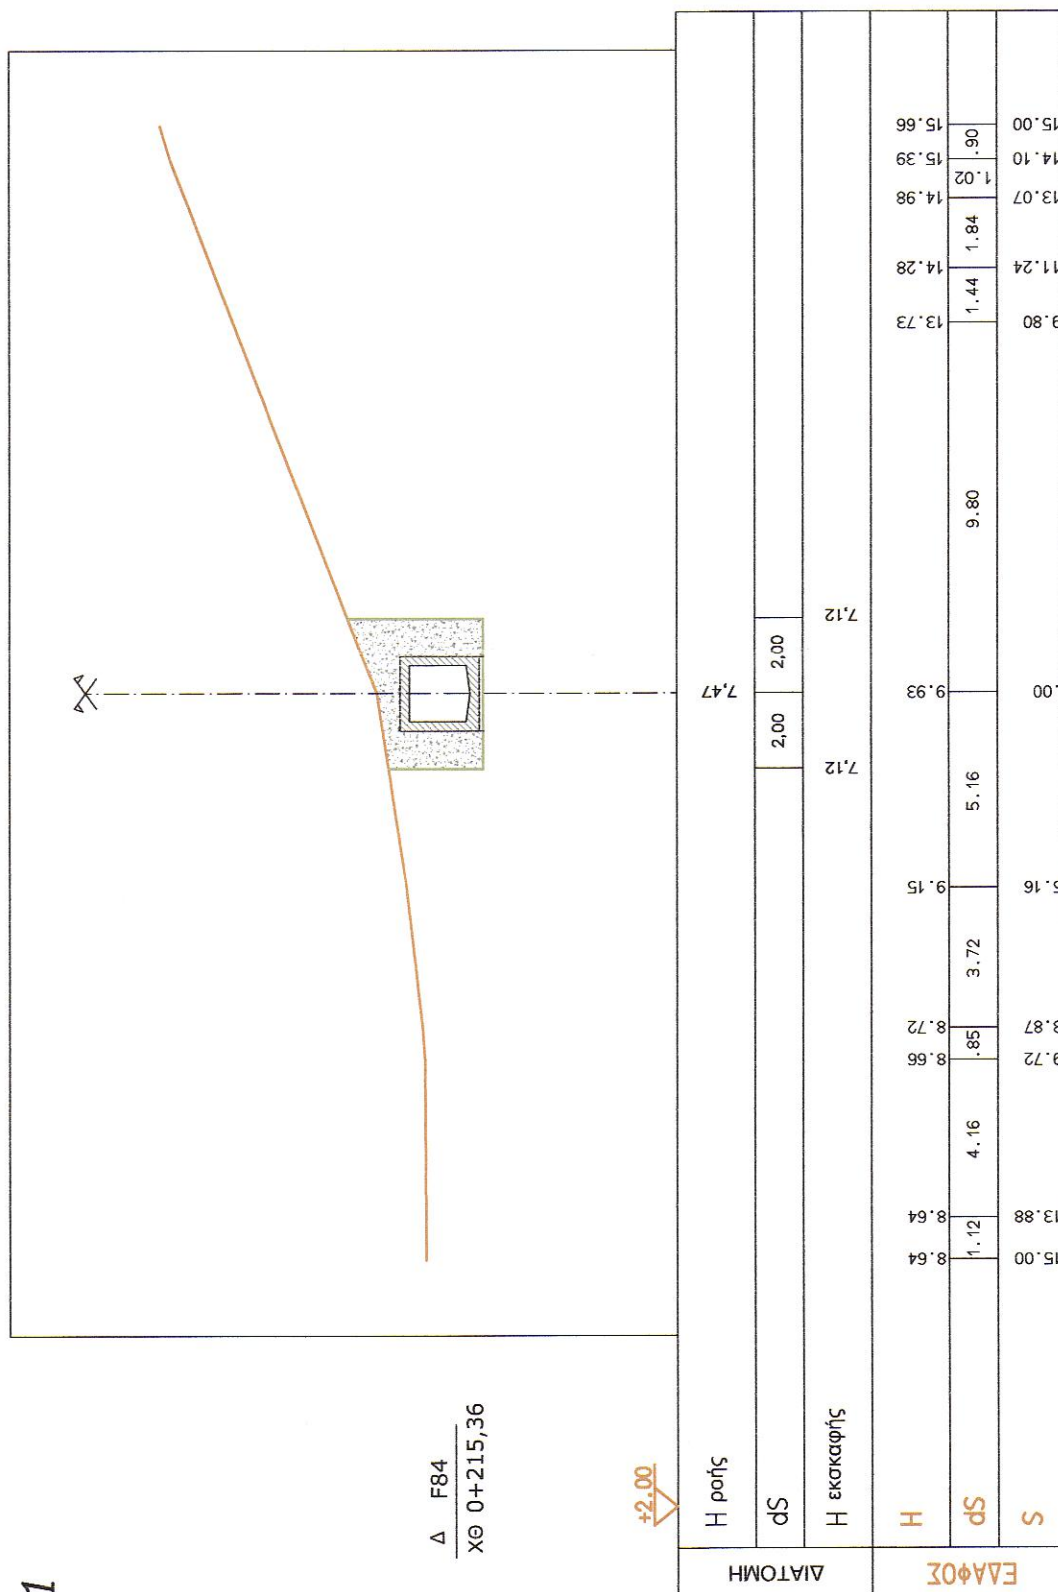


УПОМНИМА

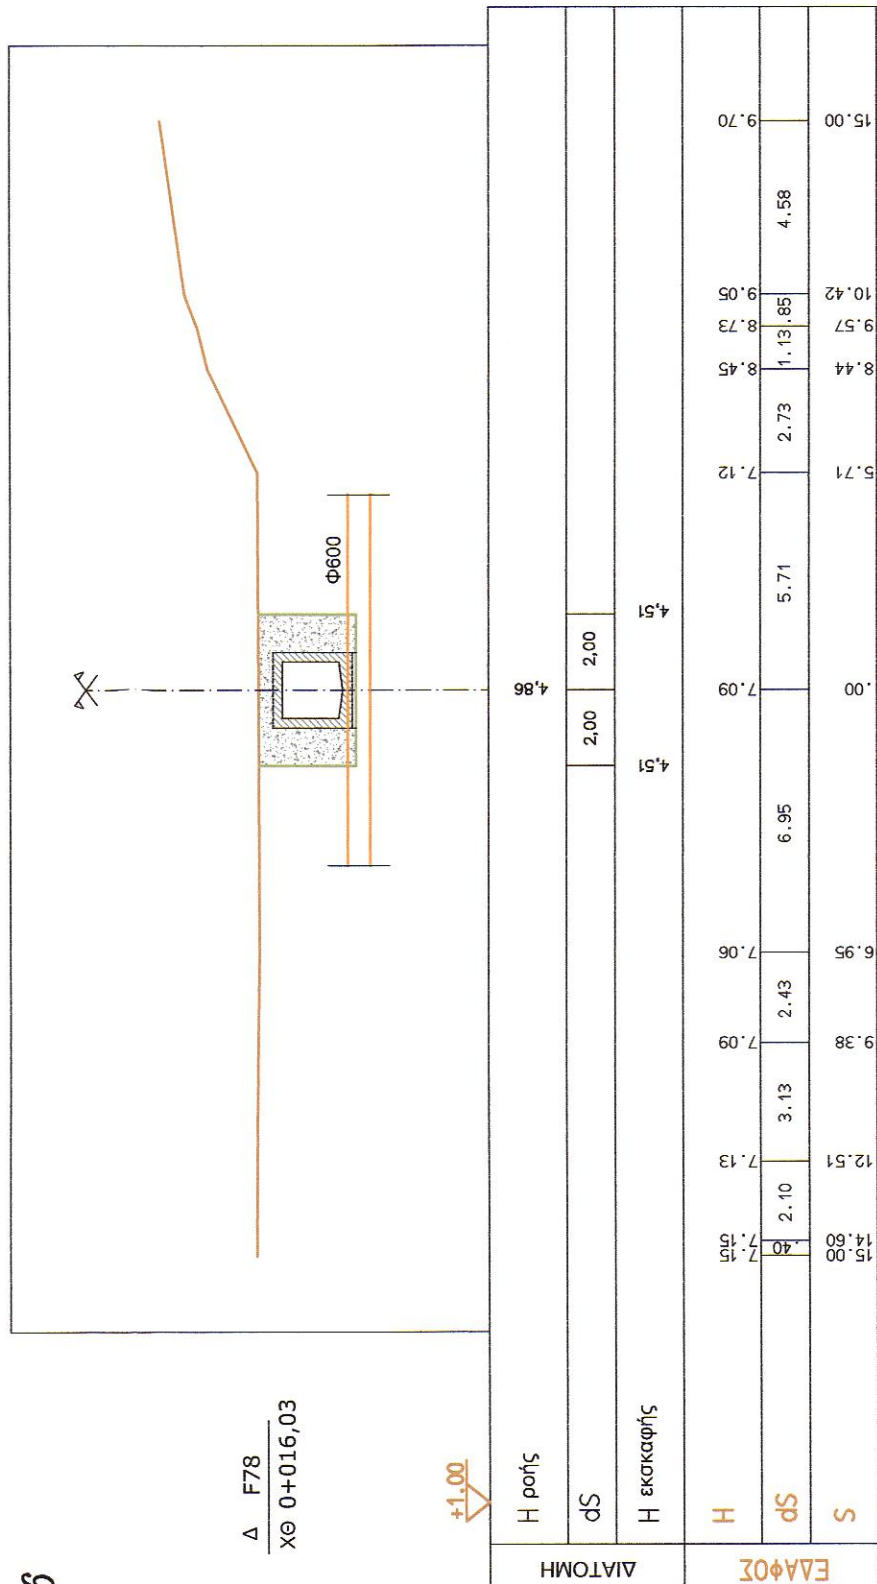

ΑΝΤΙΓΡΑΦΟ 3

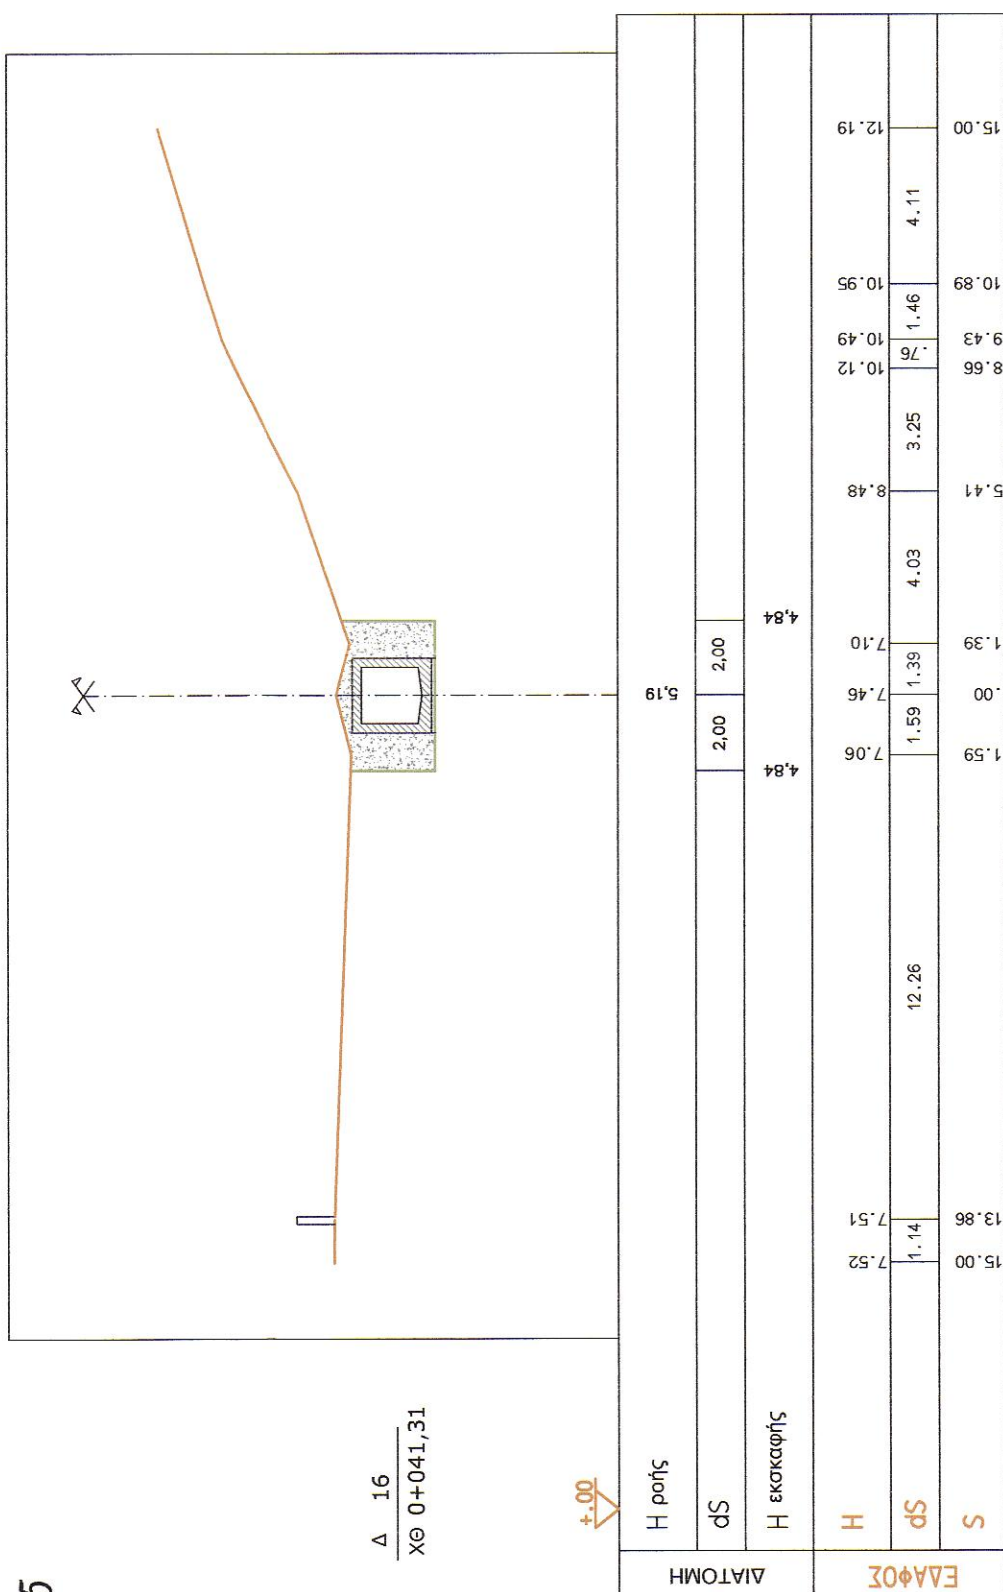

ΕΛΛΗΝΙΚΗ ΔΗΜΟΚΡΑΤΙΑ
ΠΕΡΙΦΕΡΕΙΑ ΚΡΗΤΗΣ
ΔΗΜΟΣ ΓΑΖΙΟΥ ΝΟΜΟΥ ΗΡΑΚΛΕΙΟΥ

ΑΝΤΙΠΛΗΜΜΥΡΙΚΗ ΠΡΟΣΤΑΣΙΑ ΕΥΡΥΤΕΡΗΣ ΠΕΡΙΟΧΗΣ ΓΑΖΙΟΥ
ΟΡΙΣΤΙΚΗ ΜΕΛΕΤΗ

]

ΜΑΝΟΛΗΣ ΠΟΥΛΔΑΚΗΣ ΑΥΡ.-ΤΟΠΟΓΡΑΦΟΣ ΜΗΧ. (κατ. 13-16)
ΦΩΣΤΕΙΝΗ ΣΑΜΑΡΙΤΑΚΗ ΑΥΡ.-ΤΟΠΟΓΡΑΦΟΣ ΜΗΧ. (κατ. 27)

<p>ΑΡΙΘΜΟΣ ΜΕΛΕΤΗΣ</p> <p>681-99</p>	<p>ΚΛΙΜΑΚΑ</p> <p>ΜΗΚΟΝ 1: 200 ΥΨΟΝ 1: 200</p>	<p>ΑΡΙΘΜΟΣ ΣΧΕΔΙΟΥ</p> <p>Δ-8</p>
--	--	---------------------------------------

[illegible]

ΑΝΔΡΟΝΙΚΗ ΠΟΥΛΑΚΗΣ
Α/α - 1070, ποσειδων, δι. 1070
Α/α Τ.Ε.Α. Α.Π. 10757
Α/α 6, Ηρώδειο κτίριο 12 ος
ορόφ. 10758, 10759, 10760
Α/α 19848992 Α.Α.Υ. Ηρώδειο 19

Ο ΕΠΙΛΟΓΗΣ

ΝΙΚΟΛΑΟΣ ΞΥΓΔΑΚΗΣ

ΕΛΛΗΝΙΚΗ ΔΗΜΟΚΡΑΤΙΑ
ΥΠΟΥΡΓΕΙΟ ΠΑΙΔΕΙΑΣ
ΚΑΙ ΘΡΗΣΚΕΥΜΑΤΩΝ

Ημερομηνία: 25.11.19
Αρ. Πρωτοκόλλου: 10757

015948092 Α' ΔΟΥ Ηρακλείου