ΤΥΠΙΚΗ ΔΙΑΤΟΜΗ ΠΛΑΚΟΣΚΕΠΟΥΣ ΟΧΕΤΟΥ

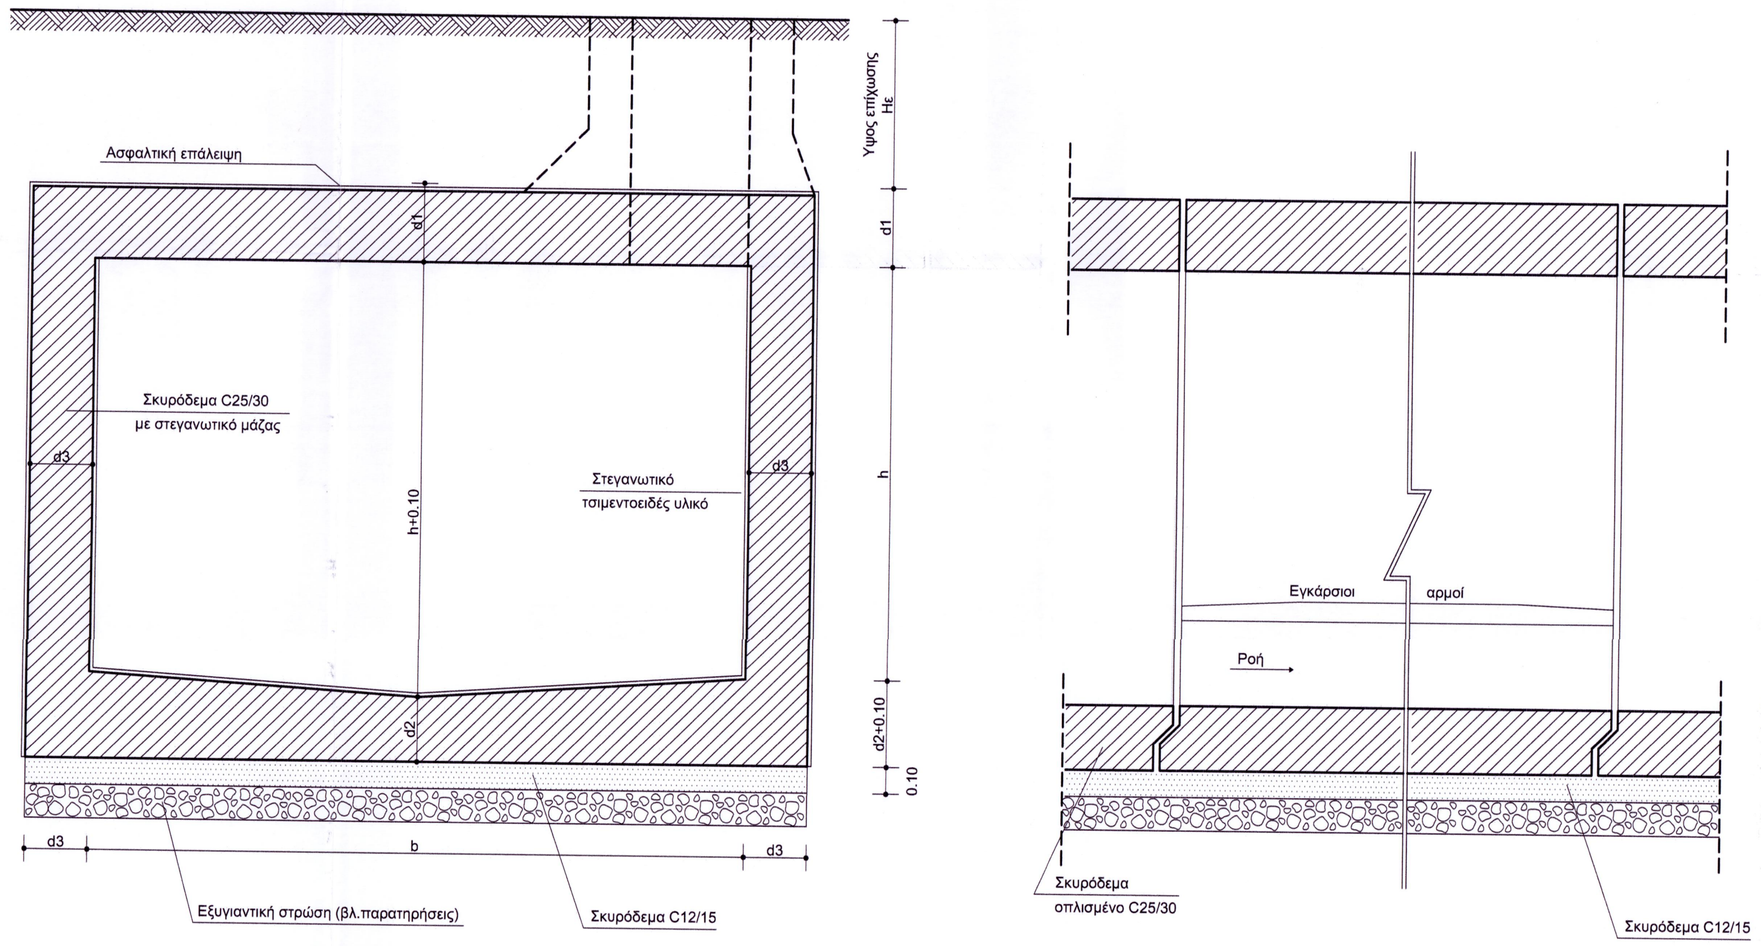

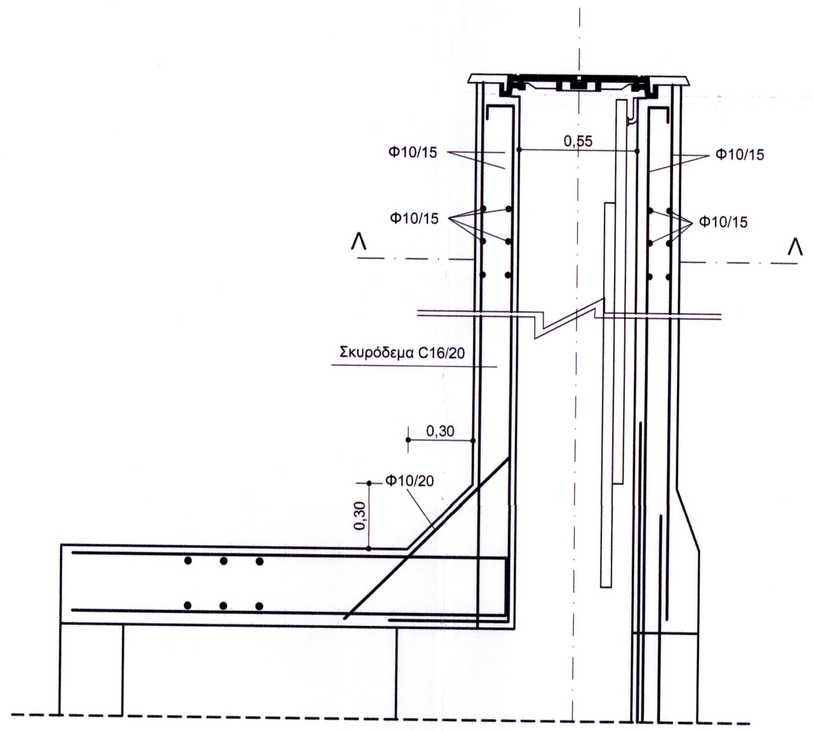

ΤΟΜΗ ΛΑΙΜΟΥ ΚΙΒΩΤΙΟΥ

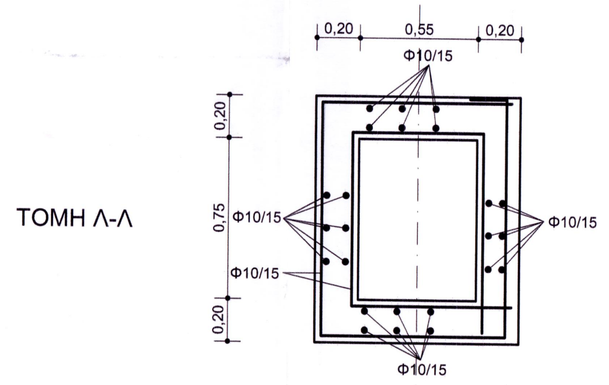

ΤΟΜΗ Λ-Λ

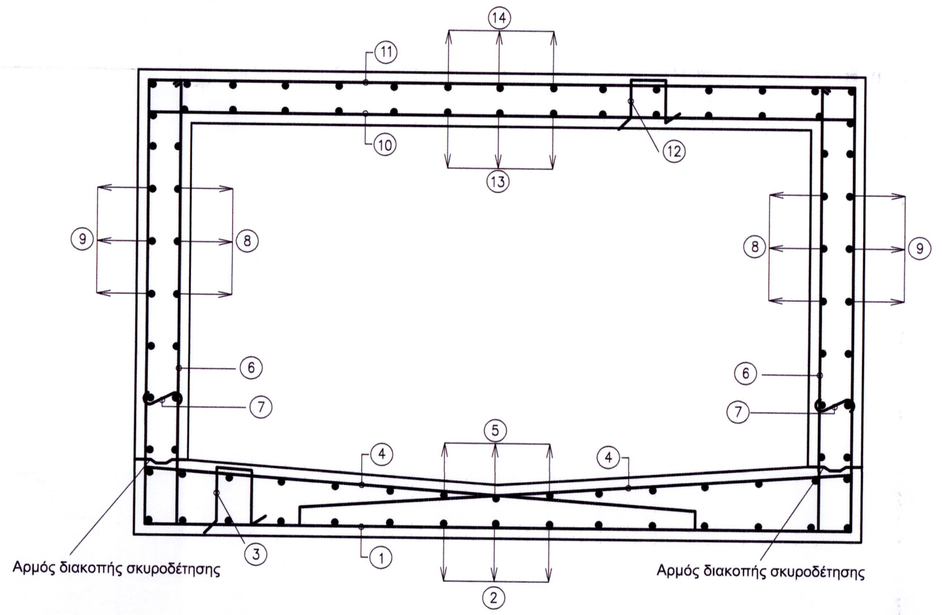

ΣΚΑΡΙΦΗΜΑ ΟΠΛΙΣΜΟΥ

Αύξων Αριθμός Διατομής	Διαστάσεις ορθογωνικών διατομών					Hε Μέγιστο ύψος επίχωσης	Πάχος σκυροδεμ. έδρασης
	b	h	d1	d2	d3		
1	1,50	1,50	0,25	0,25	0,25	2,00	0,10
2	2,00	1,50	0,25	0,25	0,25	1,50	0,10
3	2,50	1,50	0,25	0,25	0,25	2,50	0,15
4	3,00	1,50	0,25	0,25	0,25	1,00	0,15
5	4,00	1,50	0,35	0,35	0,30	1,00	0,15
6	2,00	2,00	0,25	0,25	0,25	2,00	0,10
7	2,50	2,00	0,25	0,25	0,25	0,80	0,15
8	3,00	2,00	0,25	0,25	0,25	2,00	0,15
9	3,50	2,00	0,35	0,35	0,30	1,00	0,15
10	4,00	2,00	0,40	0,40	0,30	1,00	0,15
11	5,00	2,00	0,50	0,50	0,40	1,00	0,15

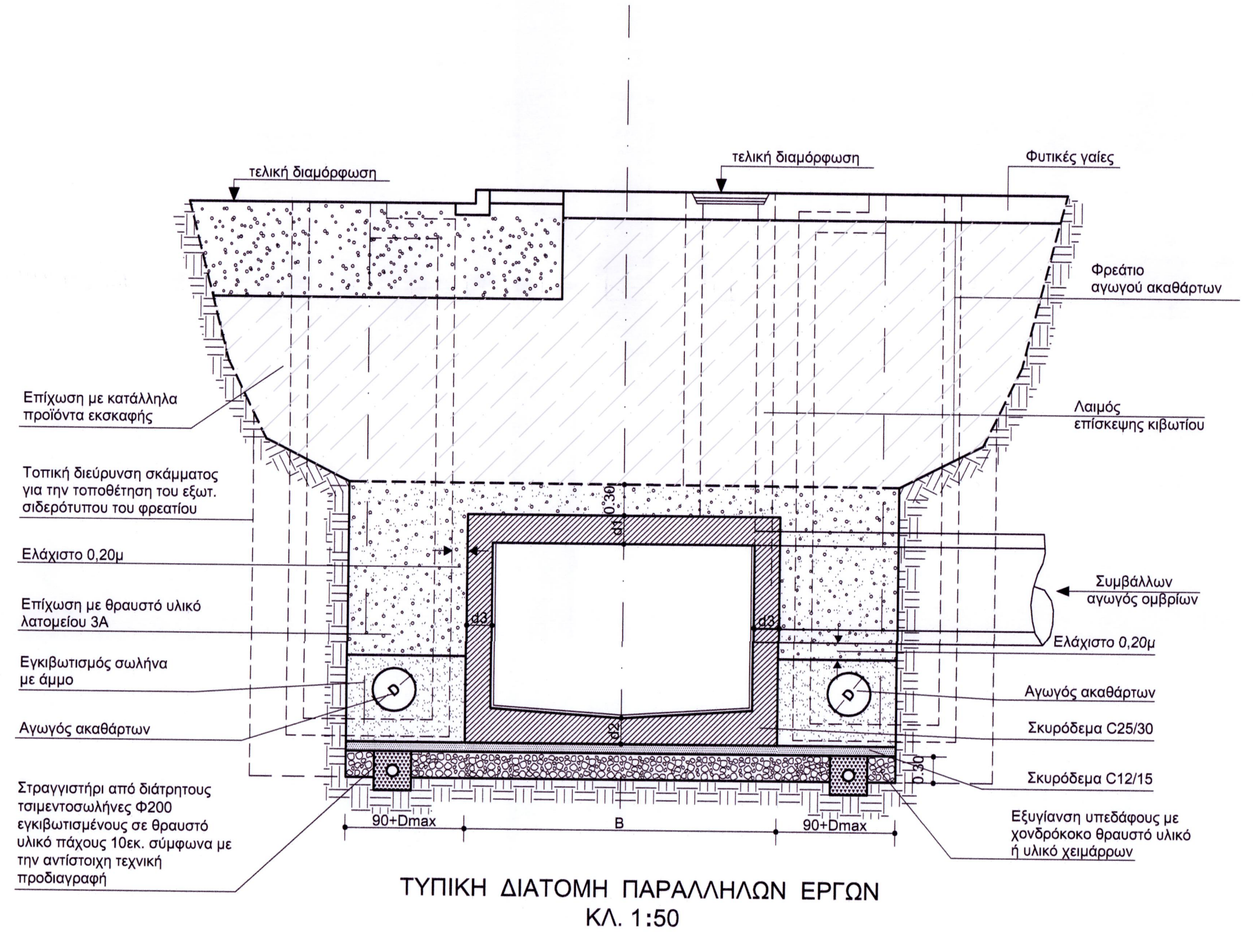

ΤΥΠΙΚΗ ΔΙΑΤΟΜΗ ΠΑΡΑΛΛΗΛΩΝ ΕΡΓΩΝ
ΚΛ. 1:50

ΤΥΠΙΚΗ ΔΙΑΤΟΜΗ ΟΧΕΤΟΥ ΜΕ ΤΣΙΜΕΝΤΟΣΩΛΗΝΕΣ

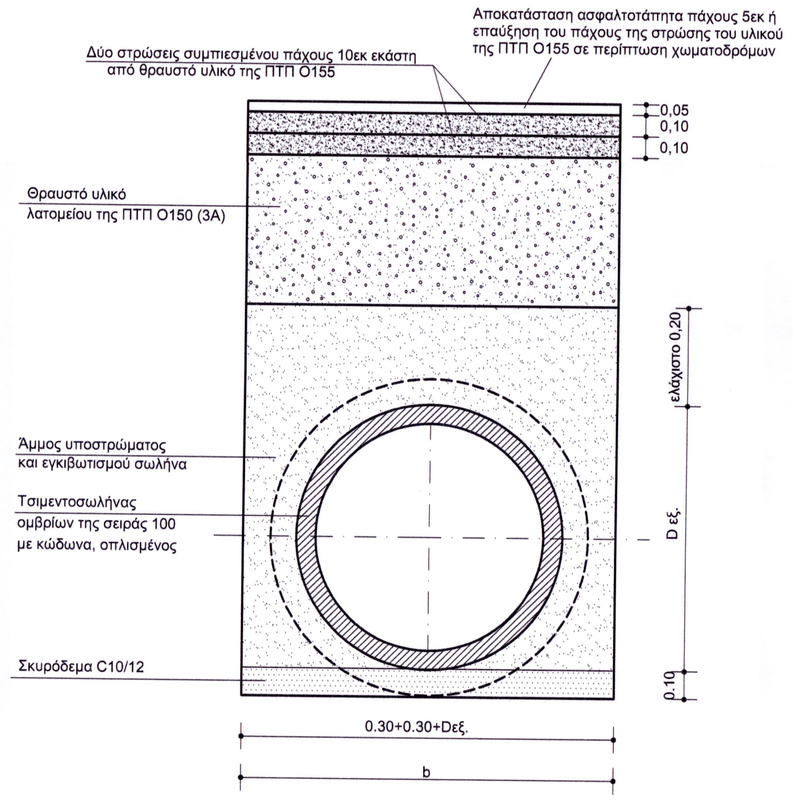

Α - Α

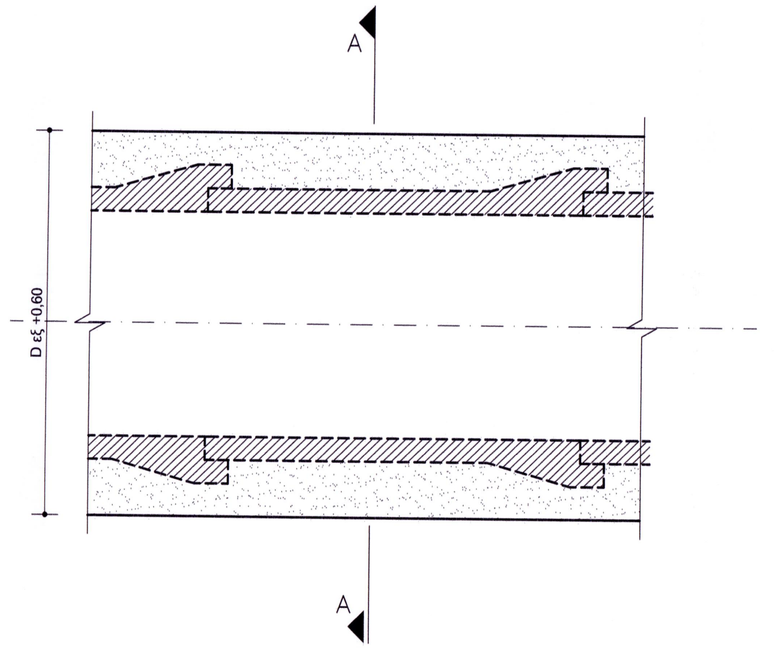

ΚΑΤΟΨΗ

ΠΑΡΑΔΟΧΕΣ

1. ΥΛΙΚΑ
Σκυρόδεμα φορέα, τοίχων, κατηγορία C25/30
Σκυρόδεμα εξομαλ.στρώσεων κατηγορία C12/15
Χάλυβας γενικά κατηγορίας S500s
Επικάλυψη οπλισμού, γενικά 4εκ.

2. ΦΟΡΤΙΣΕΙΣ
Ίδιο βάρος σκυροδέματος 25 kN/m³
Όχημα SLW 60t
γ επιχ. = 18 kN/m³
Γωνία εσωτερικής τριβής φ = 30°

ΠΑΡΑΤΗΡΗΣΕΙΣ:
1. Η εξυγίανση του υπεδάφους κάτω από το ισχνό σκυρόδεμα με χονδρόκοκκο θραυστό υλικό λατομείου ή υλικό χαμάρων ή σε ειδικές περιπτώσεις με λιθορριπή, θα πραγματοποιηθεί μετά από έγκριση της Διευθύνουσας Υπηρεσίας στις απολύτως αναγκαίες θέσεις.
2. Με έγγραφη εντολή επίσης της Διευθύνουσας Υπηρεσίας θα καθορίζονται οι θέσεις των στραγγιστηρίων κάτω από το ισχνό σκυρόδεμα και οι αποδέκτες των στραγγιδίων.
3. Κατά μήκος του αγωγού προβλέπονται εγκάρσιοι αρμοί ανά αποστάσεις L= 5 x b > 12μ, οι οποίοι θα καθορισθούν από την Επίβλεψη,αναλόγως των συνθηκών του εδάφους εδράσεως.
Στην παρούσα μελέτη η απόσταση λαμβάνεται 12μ.

ΑΝΤΙΓΡΑΦΟ 4

ΕΛΛΗΝΙΚΗ ΔΗΜΟΚΡΑΤΙΑ
ΠΕΡΙΦΕΡΕΙΑ ΚΡΗΤΗΣ
ΔΗΜΟΣ ΓΑΖΙΟΥ ΝΟΜΟΥ ΗΡΑΚΛΕΙΟΥ

ΑΝΤΙΠΛΗΜΜΥΡΙΚΗ ΠΡΟΣΤΑΣΙΑ ΕΥΡΥΤΕΡΗΣ ΠΕΡΙΟΧΗΣ ΓΑΖΙΟΥ
ΟΡΙΣΤΙΚΗ ΜΕΛΕΤΗ

Τυπικές διατομές

ΑΝΑΔΟΧΟΙ : ΜΑΝΟΛΗΣ ΠΟΛΥΔΑΚΗΣ Αγρ.-Τοπογράφος Μηχ. (κατ.13.-16)
ΦΩΤΕΙΝΗ ΣΑΜΑΡΙΤΑΚΗ Αγρ.-Τοπογράφος Μηχ. (κατ. 27)
ΕΠΙΒΛΕΨΗ : ΠΕΡΙΦΕΡΕΙΑ ΚΡΗΤΗΣ - Τ.Υ.Δ.Κ. Ν. ΗΡΑΚΛΕΙΟΥ

ΑΡΙΘΜΟΣ ΜΕΛΕΤΗΣ	681-99	ΚΛΙΜΑΚΑ	1:20 / 1:50	ΑΡΙΘΜΟΣ ΣΧΕΔ./ΟΥ	Τ-1

Ηράκλειο, Αύγουστος 2010
Ο Συντάξας

ΜΑΝΟΛΗΣ Π. ΠΟΛΥΔΑΚΗΣ
Δπλ. Αγρ. – Τοπογράφος Μηχανικός
Μέλος Τ.Ε.Ε. Αρ. Μητρ. 19787
Ελευθ. 6, Ηράκλειο Κρήτης 712 32
τηλ. 2810 346.091, Fax 2892 283.175
Α.Φ.Μ. 015948092 Α' ΔΟΥ Ηρακλείου

Ο Επιβλέπων Μηχ/κός
ΔΑΣΚΑΛΑΚΗΣ
Ο Επιβλέπων

Ο Προϊστάμενος Τ.Υ.Δ.Κ.
ΘΕΩΡΗΘΗΚΕ
Ηράκλειο 29/11/10
Ο Προϊστάμενος Τ.Υ.Δ.Κ.

ΝΙΚΟΛΑΟΣ ΚΑΡΑΒΑΚΗΣ
ΔΙΠΛ. ΤΟΠΟΓΡΑΦΟΣ ΜΗΧ. Ε.Μ.Π.
ΒΑΚΑΚΗΣ (τέως ΣΧ βαθμού Α')

ΕΛΛΗΝΙΚΗ ΔΗΜΟΚΡΑΤΙΑ
ΠΕΡΙΦΕΡΕΙΑ ΚΡΗΤΗΣ

ΑΛΕΞΑΝΔΡΑΚΗΣ ΜΙΧΑΛΗΣ
Π.Ε. Μηχανικός με Α' Βαθμό