LEGEND / ΥΠΟΜΝΗΜΑ

- ΝΕΑ ΥΔΡΑΥΛΙΚΑ ΕΡΓΑ - ΣΩΛΗΝΩΤΗ ΑΓΩΓΟΙ
- ΥΦΙΣΤΑΜΕΝΟ ΕΔΑΦΟΣ
- ΤΕΛΙΚΗ ΔΙΑΜΟΡΦΩΣΗ ΕΔΑΦΟΥΣ
- ΠΥΘΜΕΝΑΣ ΣΚΑΜΜΑΤΟΣ
- ΣΤΑΘΜΗ ΧΩΜΑΤΟΥΡΓΙΚΟΥ

PARASKEVI KOUTANTOU

PARASKEVI KOUTANTOU
Apr 3 2023 12:55 PM

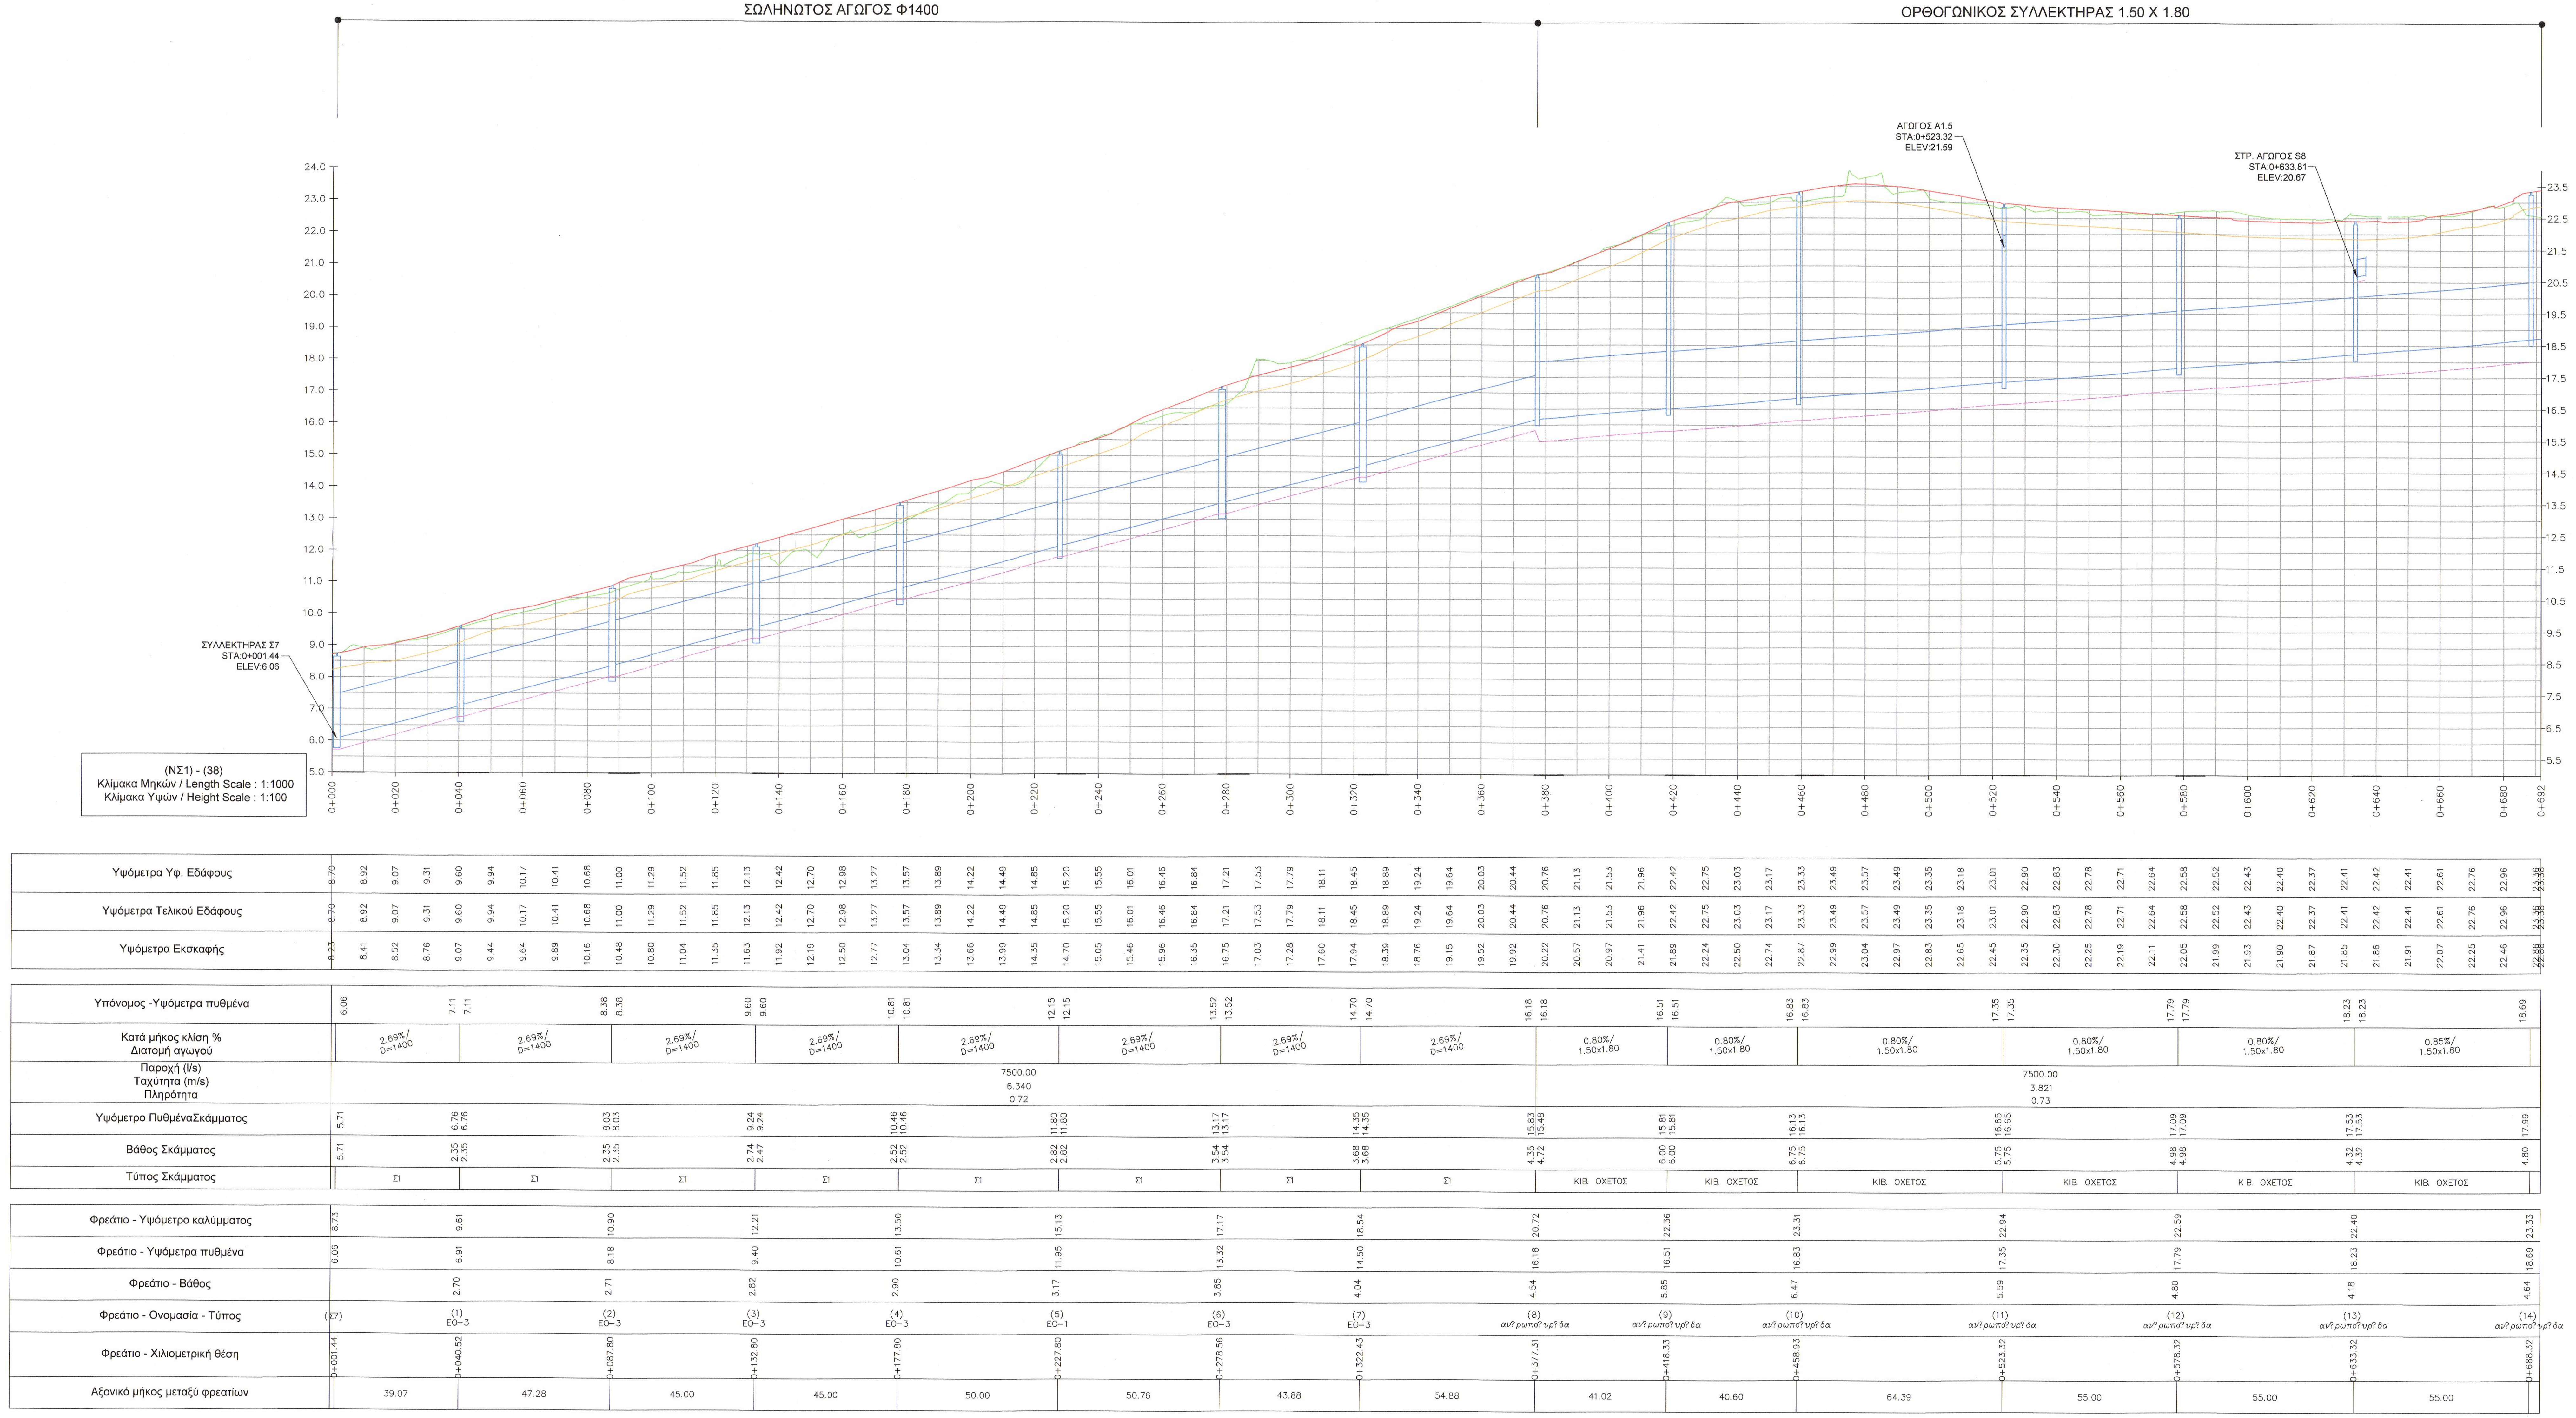

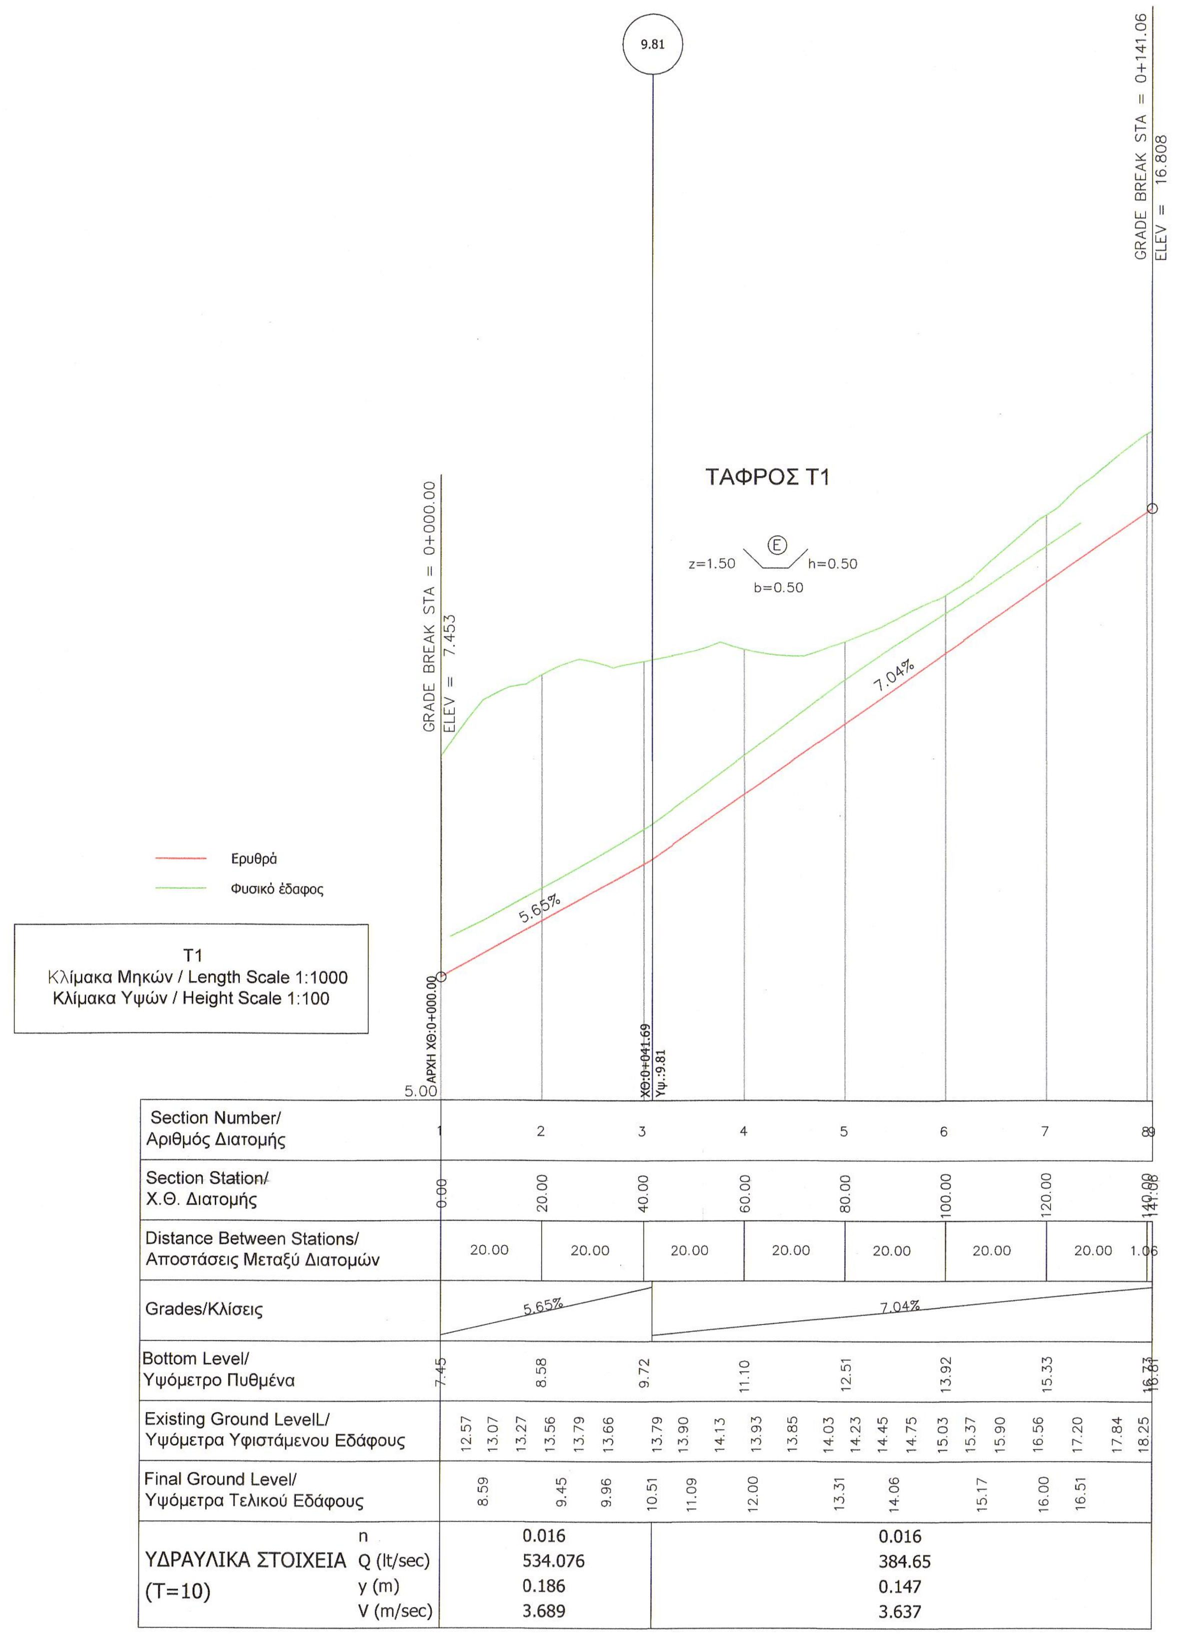

ΕΡΓΟΔΟΤΗΣ: ΔΗΜΟΣ ΜΑΛΕΒΙΖΙΟΥ

ΕΡΓΟ: Επικαιροποίηση - Τροποποίηση της Μελέτης «Ανάπλασης της Οδού Ελευθερίου Βενιζέλου. Υδραυλική μελέτη οδοποιίας.

ΘΕΣΗ: Επί της Παλαιάς Εθνικής Οδού, με ανατολική αφετηρία το όριο των Δήμων Ηρακλείου - Μαλεβιζίου (Χ.Θ. 0+000) μέχρι τον αρ. 123 της οδού Ελευθερίου Βενιζέλου (Χ.Θ. 2+574), στον οικισμό Γάζι

ΜΕΛΕΤΗΤΗΣ: ΑΝΟΔΟΣ Α.Ε.
Αγαθουπόλεως 64, Αθήνα 112 52
Τηλ. 210 8665622 & Fax 210 8665626
e-mail: anodos@anodos.com.gr

ΓΙΑ ΤΟΝ ΜΕΛΕΤΗΤΗ
Κ. ΓΑΛΕΡΙΔΗΣ

	ΗΜΕΡΟΜΗΝΙΑ	ΟΝΟΜΑ	ΥΠΟΓΡΑΦΗ
ΣΥΝΤΑΞΗ	03/12/2021	Μ. ΣΟΛΩΜΟΥ	
ΕΛΕΓΧΟΣ	03/12/2021	Κ. ΓΑΛΕΡΙΔΗΣ	
G			
F			
E			
D			
C			
B			
A			
ΑΝΑΘ. REV.	ΗΜ/ΝΙΑ DATE	ΣΤΟΙΧ. INIT.	ΕΛΕΓΧ. CHK. / ΟΝΟΜΑ NAME / ΥΠΟΓΡ. SIGN.

ΘΕΜΑ: ΜΗΚΟΤΟΜΗ ΑΓΩΓΟΥ ΝΣ1 ΚΑΙ ΤΑΦΡΟΥ Τ1

ΑΡΙΘΜΟΣ ΣΧΕΔΙΟΥ Μ1

ΚΛΙΜΑΚΑ: 1:1000 / 1:100

ΧΡΟΝΟΣ ΜΕΛΕΤΗΣ: ΔΕΚΕΜΒΡΙΟΣ 2021

Ο Μελετητής
σφραγίδα- υπογραφή

ΕΓΚΡΙΝΕΤΑΙ
Ηράκλειο 2/12/22
Η ΥΠΑΛΛΗΛΟΣ
ΜΙΧΑΛΗΣ ΒΑΡΟΥΔΑΚΗΣ
ΠΟΛΙΤΙΚΟΣ ΜΗΧ/ΚΟΣ
Η ΔΙΕΥΘΥΝΤΡΙΑ