



ΚΑΤΩΦΗ ΦΡΕΑΤΙΟΥ ΥΑΡΩΜΑΣΤΕΥΣΗΣ

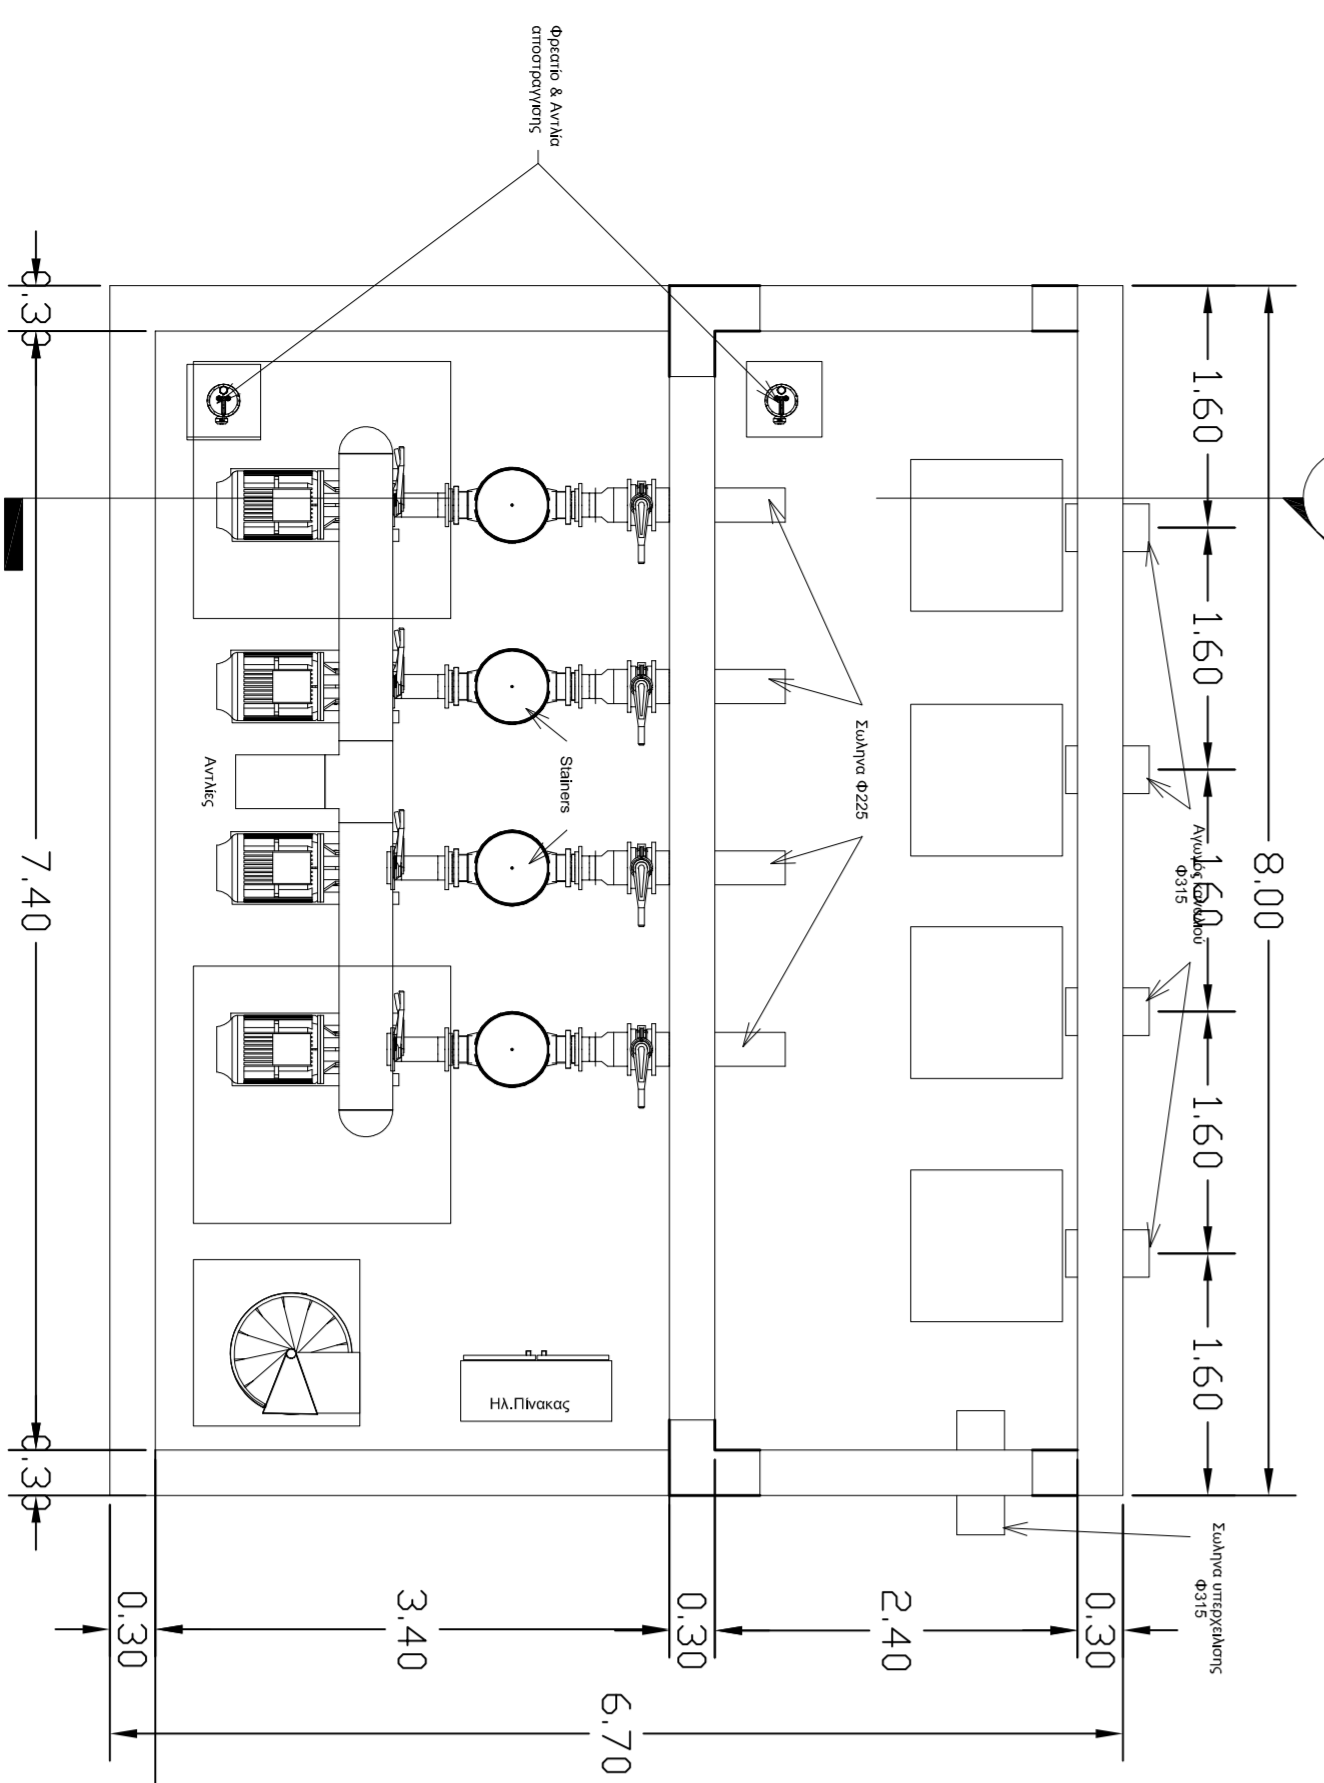

ΤΟΜΗ ΦΡΕΑΤΙΟΥ ΥΑΡΩΜΑΣΤΕΥΣΗΣ

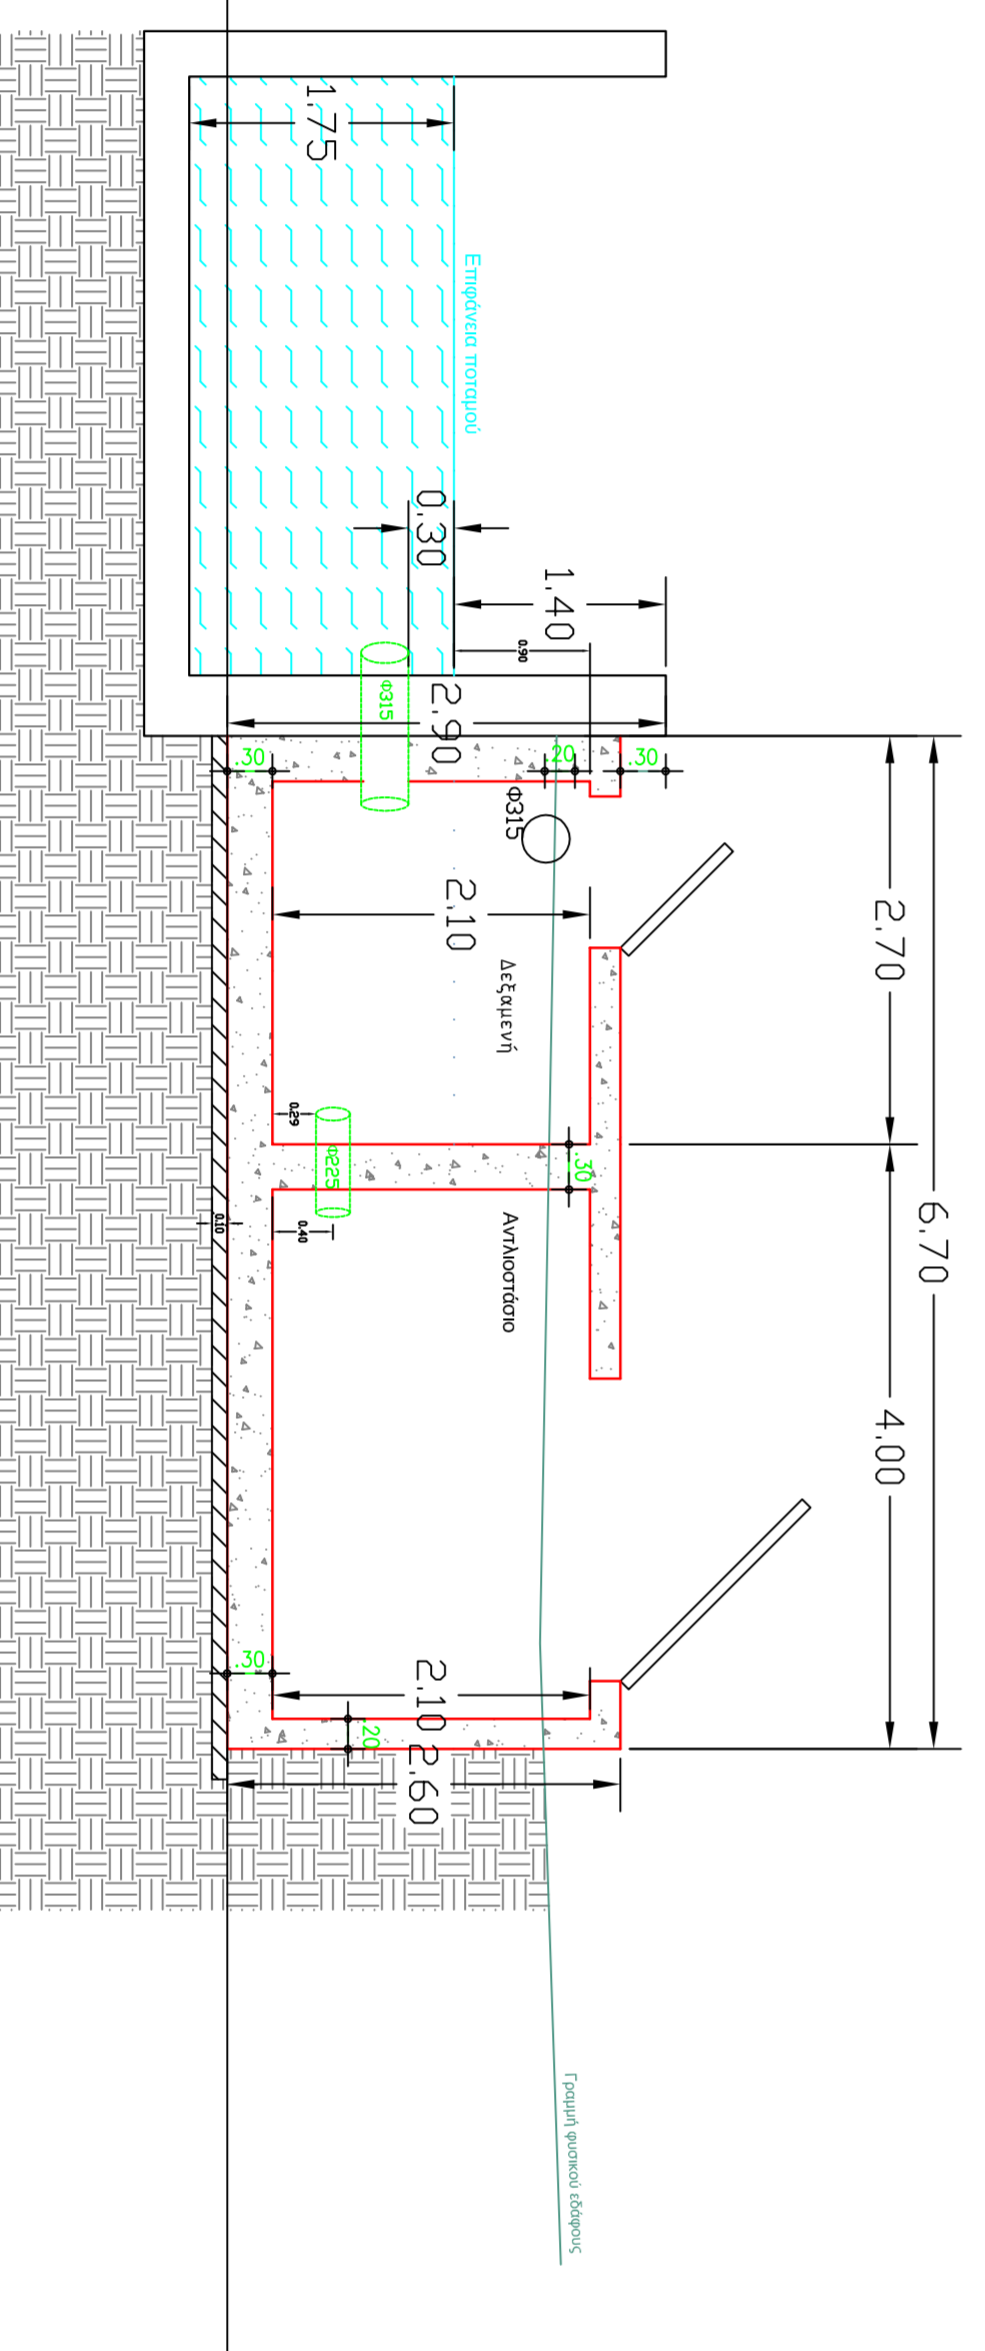

ΕΛΛΗΝΙΚΗ ΔΗΜΟΚΡΑΤΙΑ
ΝΟΜΟΣ ΗΡΑΚΛΕΙΟΥ
ΔΗΜΟΤΙΚΗ ΕΠΙΧΕΙΡΗΣΗ
ΥΔΡΕΥΣΗΣ ΑΠΟΧΕΤΕΥΣΗΣ
ΜΑΛΕΒΙΖΙΟΥ (Δ.Ε.Υ.Α.Μ.)

ΕΡΓΟ : ΚΑΤΑΣΚΕΥΗ ΕΣΩΤΕΡΙΚΟ ΔΙΚΤΥΟΝ ΥΦΑΝΝΥΡΟΥ-ΠΟΣΙΜΟΥ
ΝΕΡΟΥ ΜΕ ΣΥΝΟΔΑ ΕΡΓΑ ΤΗΣ ΝΕΑΣ ΜΟΝΑΔΑΣ ΑΦΑΛΑΤΩΣΗΣ

ΘΕΣΗ : ΔΗΜΙΟΣ ΔΗΜΟΥ ΜΑΛΕΒΙΖΙΟΥ

ΜΕΛΕΤΗ : ΜΕΛΕΤΗ ΕΦΑΡΜΟΤΗΣ

ΘΕΜΑ ΣΧΕΔΙΟΥ :
ΕΡΓΟ
ΑΝΑΡΡΟΦΗΣΗΣ

ΧΡΟΝΟΣ ΜΕΛΕΤΗΣ ΙΟΥΛΙΟΣ 2020 ΚΑΜΑΚΑ : 150 ΑΡ. ΣΧΕΔΙΟΥ : ΤΕΛ. 5.1

ΥΠΟΓΡΑΦΕΣ - ΣΦΡΑΓΙΔΕΣ

ΠΑΠΑΔΑΚΗ ΧΑΛΜΠΙΗ
ΜΑΡΤΙΝΙΔΟΥ ΚΑΛΟΓΕΡΟΥ ΕΠΕ
Δ.Ε.Υ.Α.Μ.

