


ΤΟΜΗ Τ14 - Τ14
ΚΛΙΜΑΚΑ 1:50

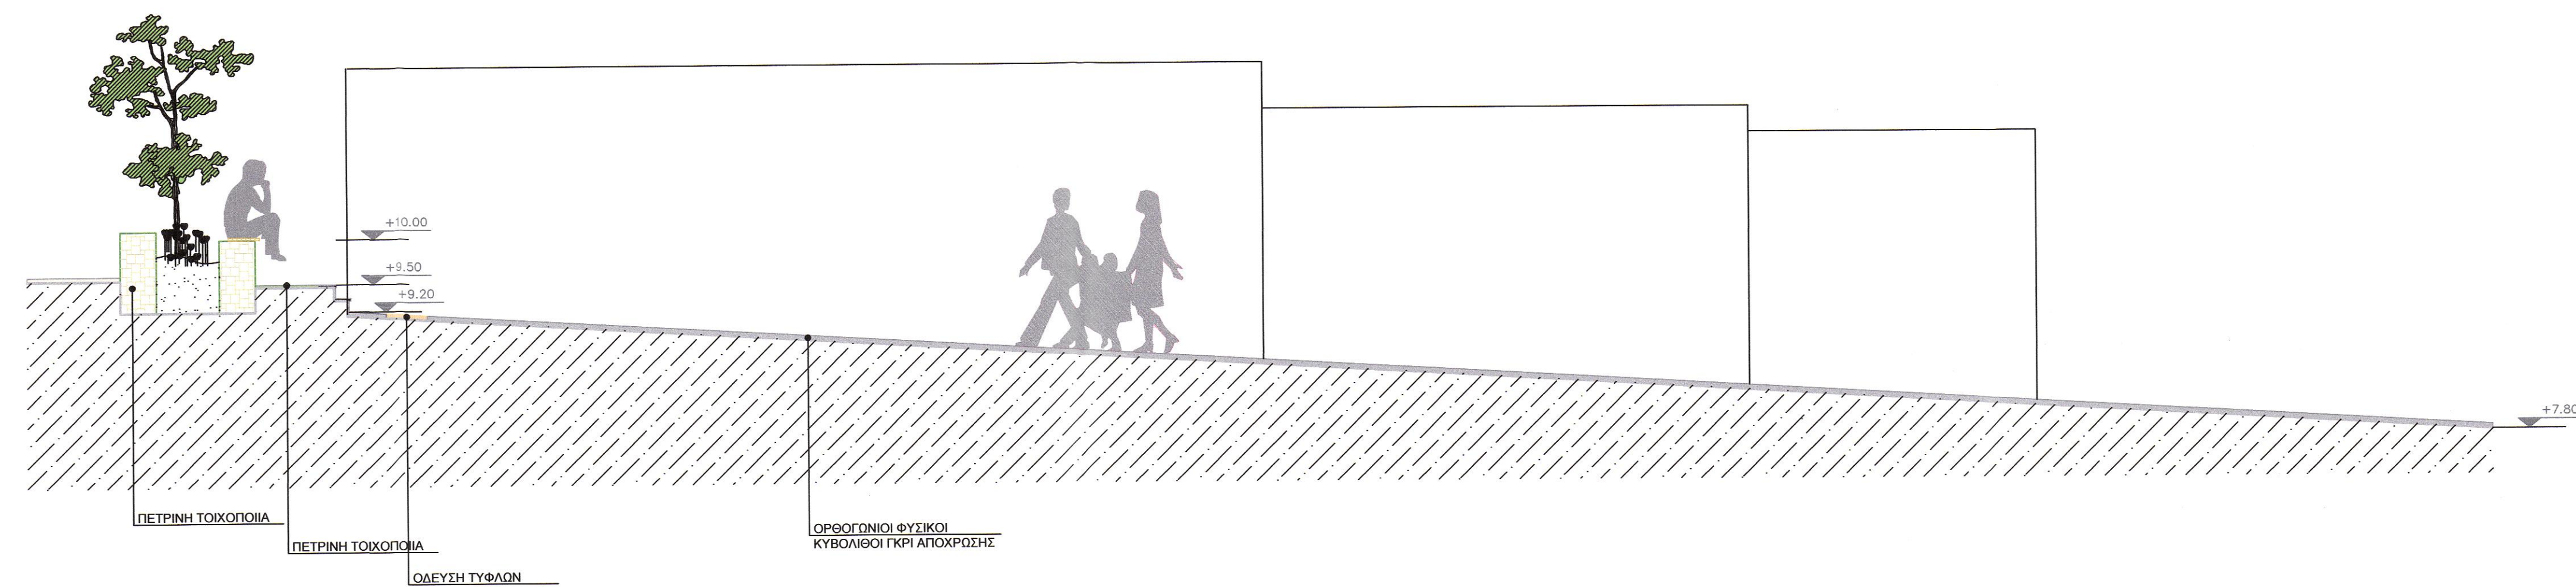

ΤΟΜΗ Τ15 - Τ15
ΚΛΙΜΑΚΑ 1:50

ΕΛΛΗΝΙΚΗ ΔΗΜΟΚΡΑΤΙΑ ΠΕΡΙΦΕΡΕΙΑ ΚΡΗΤΗΣ ΔΗΜΟΣ ΜΑΛΕΒΙΖΙΟΥ	
ΑΝΑΠΛΑΣΗ ΠΛΑΤΕΙΑΣ ΕΥΑΓΓΕΛΙΣΤΡΙΑΣ ΚΑΙ ΚΟΙΝΟΧΡΗΣΤΩΝ ΧΩΡΩΝ Τ.Κ. ΤΥΛΙΣΟΥ - ΔΗΜΟΥ ΜΑΛΕΒΙΖΙΟΥ	
ΜΕΛΕΤΗΤΗΣ Δ/ΝΣΗ ΤΕΧΝΙΚΩΝ ΥΠΗΡΕΣΙΩΝ & ΠΟΛΕΟΔΟΜΙΑΣ ΔΗΜΟΥ ΜΑΛΕΒΙΖΙΟΥ ΕΘΕΩΡΗΘΗ ΗΜΕΡΟΜΗΝΙΑ 24/11/2021 Η Προϊσταμένη Δνσης Τεχνικών Υπηρεσιών και Πολεοδομίας ΠΑΠΑΔΑΚΗ ΕΙΡΗΝΗ ΠΟΛΙΤΙΚΟΣ ΜΗΧΑΝΙΚΟΣ	
ΟΡΙΣΤΙΚΗ ΜΕΛΕΤΗ	ΑΡΧΙΤΕΚΤΟΝΙΚΑ
Θέμα Σχεδίου ΣΧΕΔΙΑ ΔΙΑΜΟΡΦΩΣΗΣ - ΤΜΗΜΑ 5 ΚΑΤΟΨΗ	Αρ. Σχεδίου A5β
ΗΜΕΡΟΜΗΝΙΑ : ΣΕΠΤΕΜΒΡΙΟΣ 2021	ΚΛΙΜΑΚΑ 1:50
Σφραγίδα - Υπογραφή Μελετητή ΚΑΛΟΓΕΡΗ ΔΟΣΚΟΛΑΚΗ ΤΕ ΠΟΛΙΤΙΚΩΝ ΜΗΧΑΝΙΚΩΝ	Απόσπασμα