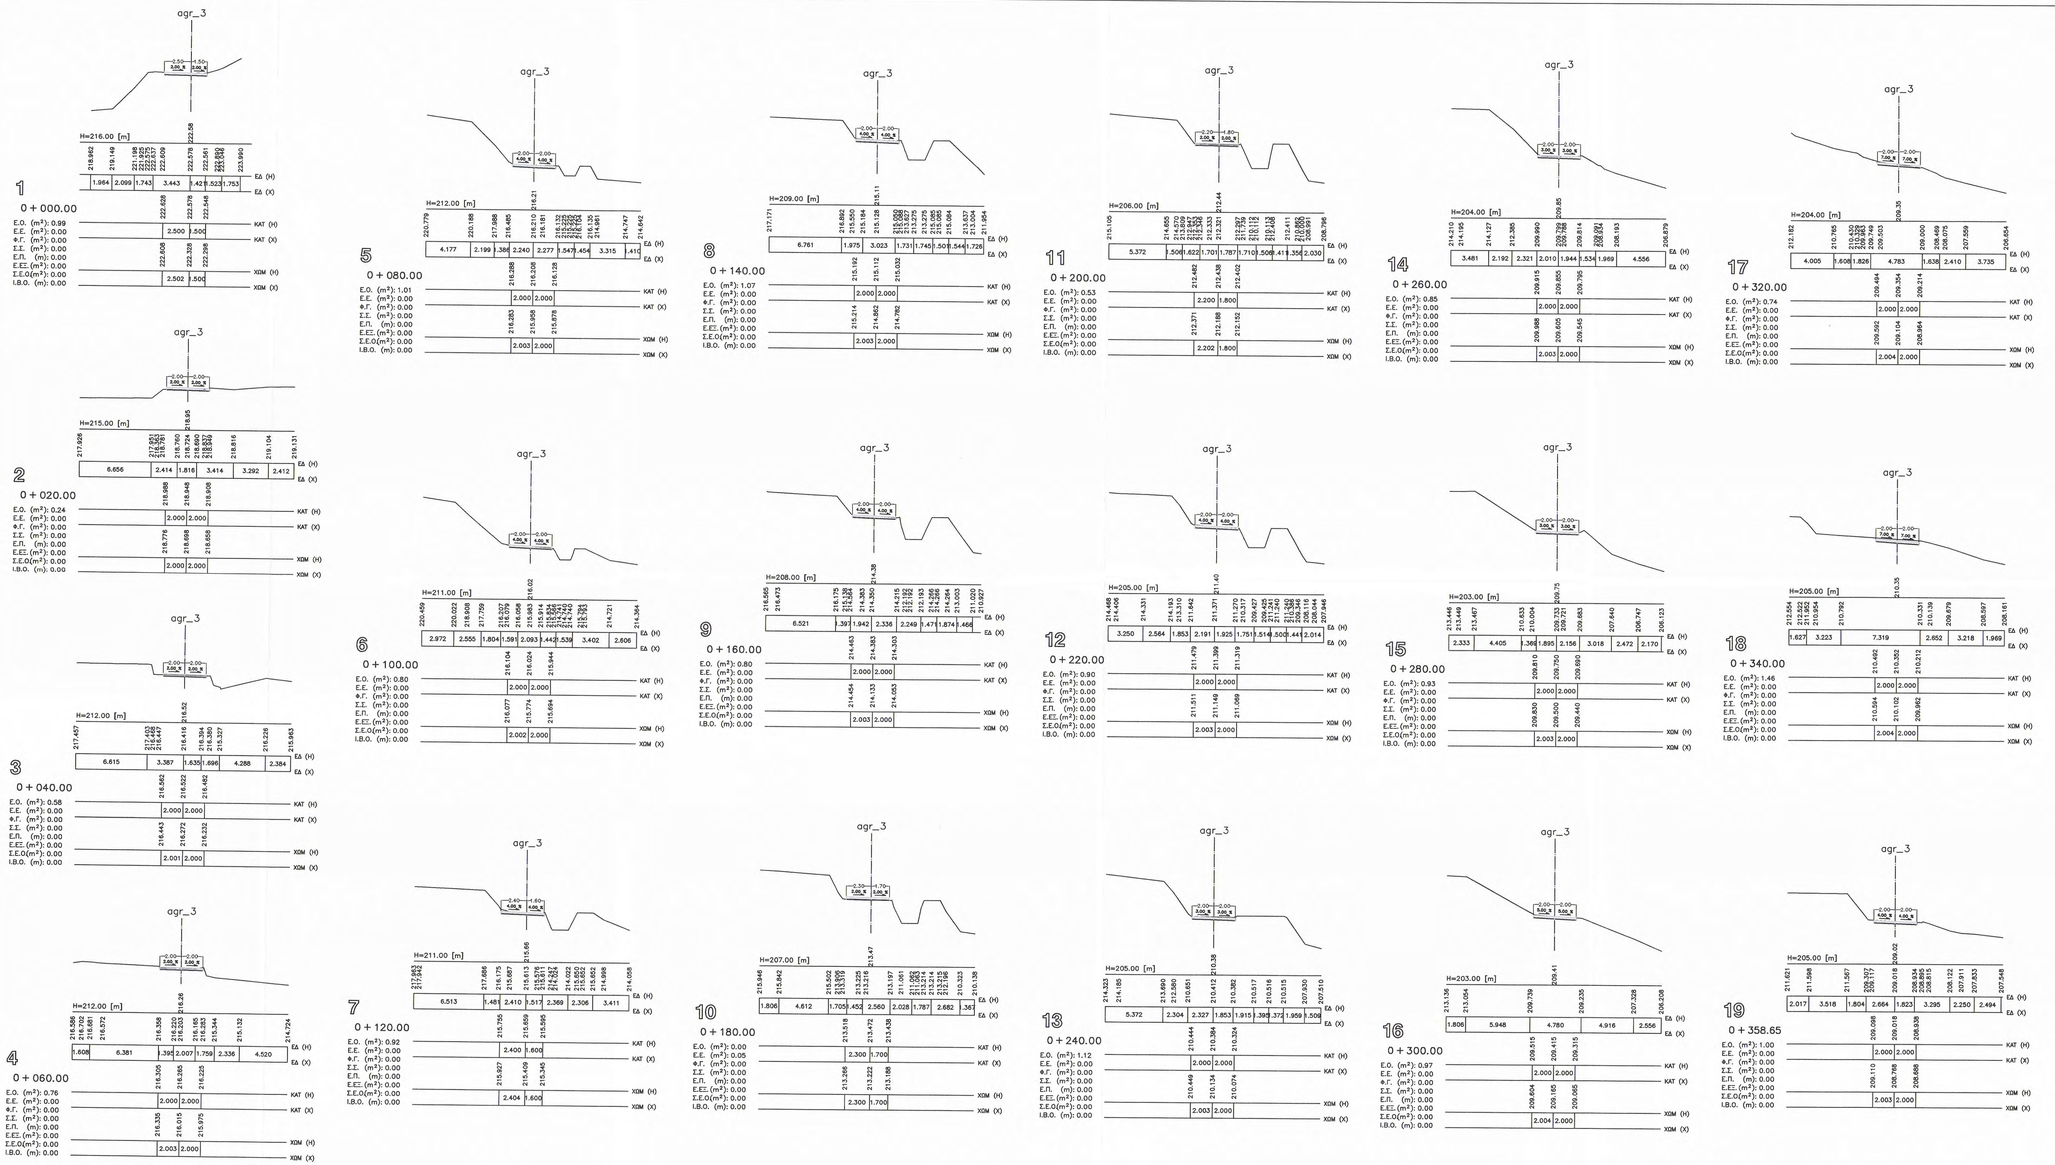

ΕΛΛΗΝΙΚΗ ΔΗΜΟΚΡΑΤΙΑ
ΔΗΜΟΣ ΜΑΛΕΒΙΖΙΟΥ
Δ/ΝΣΗ ΤΕΧΝΙΚΩΝ ΥΠΗΡΕΣΙΩΝ

ΜΕΛΕΤΗ ΑΣΦΑΛΤΟΣΤΡΩΣΗΣ ΑΓΡΟΤΙΚΩΝ ΟΔΩΝ Δ.Ε. ΤΥΛΙΣΟΥ

ΑΡ. ΣΧΕΔΙΟΥ: Δ3
ΚΛΙΜΑΚΑ 1:200

ΔΙΑΤΟΜΕΣ
ΑΓΡΟΤΙΚΗΣ ΟΔΟΥ 3

Ελέγχθηκε
Κοσμήτωρ Διπλωματούχων ΤΕ Πολιτικών Μηχανικών

ΔΗΜΟΚΡΑΤΙΑ ΕΛΛΗΝΙΚΗ ΔΗΜΟΣ ΜΑΛΕΒΙΖΙΟΥ ΤΟΠΟΓΡΑΦΟΣ ΜΗΧΑΝΙΚΟΣ

Εγκρίνω

ΣΥΝΤΑΞΗ ΜΕΛΕΤΗΣ:	ΣΤΥΛΙΑΝΟΣ Γ. ΠΑΠΑΔΑΚΗΣ ΑΓΡ. ΤΟΠΟΓΡΑΦΟΣ ΜΗΧΑΝΙΚΟΣ Ε.Μ.Π.	ΗΜΕΡ/ΝΙΑ 14-11-2014	ΥΠΟΓΡΑΦΗ

ΓΙΑ ΤΗΝ ΔΗΞΗ ΤΕΧΝΙΚΩΝ ΥΠΗΡΕΣΙΩΝ ΤΟΥ ΔΗΜΟΥ ΜΑΛΕΒΙΖΙΟΥ		ΟΝΟΜΑ	ΗΜΕΡ/ΝΙΑ	ΥΠΟΓΡΑΦΗ
	Η ΕΠΙΒΛΕΠΟΥΣΑ			
	ΕΛΕΓΧΘΗΚΕ			
	ΘΕΩΡΗΘΗΚΕ			