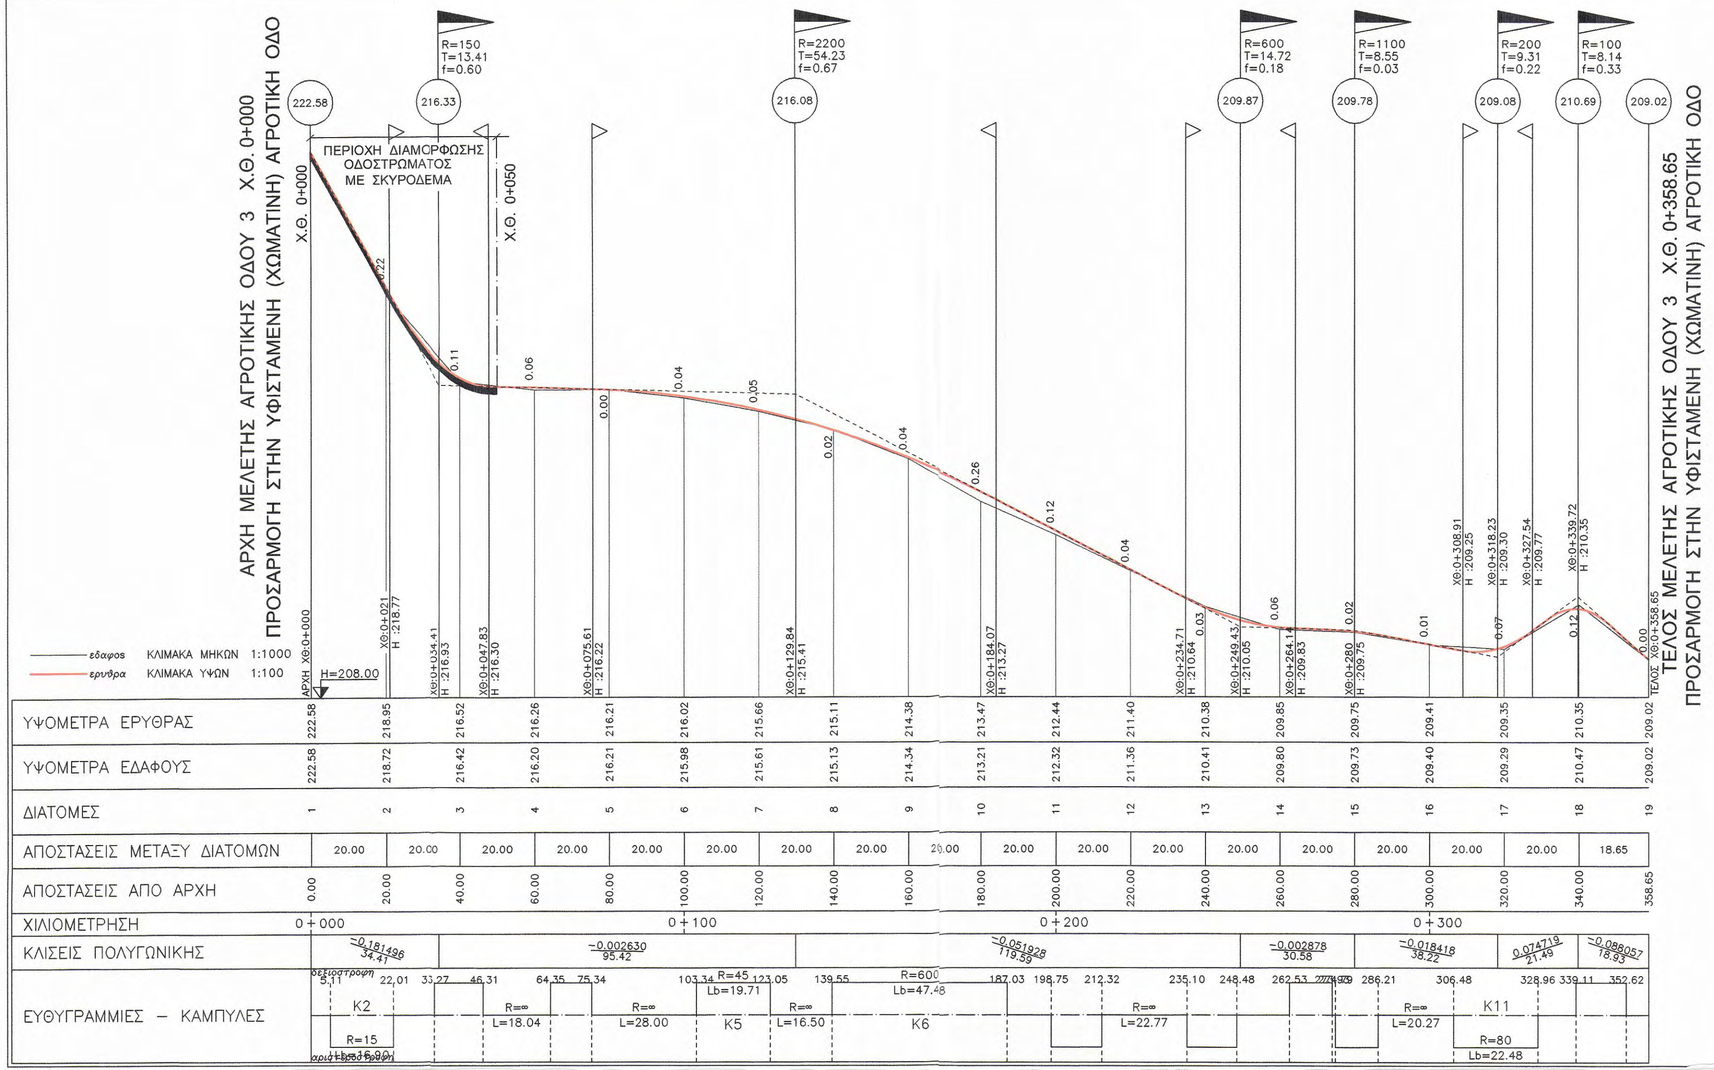

ΥΨΟΜΕΤΡΑ ΕΡΥΘΡΑΣ	222.58	218.95	216.52	216.26	216.21	216.02	215.66	215.11	214.38	213.47	212.44	211.40	210.38	209.85	209.75	209.41	209.35	210.35	209.02
ΥΨΟΜΕΤΡΑ ΕΔΑΦΟΥΣ	222.58	218.72	216.42	216.20	216.21	215.98	215.61	215.13	214.34	213.21	212.32	211.36	210.41	209.80	209.73	209.40	209.29	210.47	209.02
ΔΙΑΤΟΜΕΣ	1	2	3	4	5	6	7	8	9	10	11	12	13	14	15	16	17	18	19
ΑΠΟΣΤΑΣΕΙΣ ΜΕΤΑΞΥ ΔΙΑΤΟΜΩΝ	20.00	20.00	20.00	20.00	20.00	20.00	20.00	20.00	20.00	20.00	20.00	20.00	20.00	20.00	20.00	20.00	20.00	18.65	
ΑΠΟΣΤΑΣΕΙΣ ΑΠΟ ΑΡΧΗ	0.00	20.00	40.00	60.00	80.00	100.00	120.00	140.00	160.00	180.00	200.00	220.00	240.00	260.00	280.00	300.00	320.00	340.00	358.65
ΧΙΛΙΟΜΕΤΡΗΣΗ	0 + 000					0 + 100					0 + 200					0 + 300			
ΚΛΙΣΕΙΣ ΠΟΛΥΓΩΝΙΚΗΣ	−0.181496 34.41				−0.002630 95.42					−0.051928 119.59				−0.002878 30.58	−0.018418 38.22		0.074719 21.49	−0.088057 18.93	
ΕΥΘΥΓΡΑΜΜΕΣ – ΚΑΜΠΥΛΕΣ	5.11	22.01	33.27	46.31	64.35	75.34	103.34	123.05	139.55	187.03	198.75	212.32	235.10	248.48	262.53	286.21	306.48	328.96	339.11	352.62
		K2		R=∞ L=18.04	R=∞ L=28.00	K5	R=45 Lb=19.71	R=∞ L=16.50	K6	R=600 Lb=47.48		R=∞ L=22.77			R=∞ L=20.27	K11			
		R=15														R=80 Lb=22.48			

ΕΛΛΗΝΙΚΗ ΔΗΜΟΚΡΑΤΙΑ
ΔΗΜΟΣ ΜΑΛΕΒΙΖΙΟΥ
Δ/ΝΣΗ ΤΕΧΝΙΚΩΝ ΥΠΗΡΕΣΙΩΝ

ΜΕΛΕΤΗ ΑΣΦΑΛΤΟΣΤΡΩΣΗΣ ΑΓΡΟΤΙΚΩΝ ΟΔΩΝ Δ.Ε. ΤΥΛΙΣΟΥ

ΑΡ. ΣΧΕΔΙΟΥ: Μ3	ΜΗΚΟΤΟΜΗ ΑΓΡΟΤΙΚΗΣ ΟΔΟΥ 3
ΚΛΙΜΑΚΑ 1:1.000 / 1:100	

Ελέγχθη
Καλλιόπη Δασκαλάκη
ΤΕ Πολιτικών Μηχανικών

ΘΕΩΡΗΘΗ
ΠΑΠΑΔΑΚΗ
ΕΙΡΗΝΗ

ΠΑΠΑΔΑΚΗΣ Γ. ΣΤΥΛΙΑΝΟΣ
ΔΙΠΛ. ΑΓΡ. ΤΟΠΟΓΡΑΦΟΣ ΜΗΧΑΝΙΚΟΣ Ε.Μ.Π.
ΜΕΛΟΣ Τ.Ε.Ε. ΑΡΙΘΜΟΣ ΜΗΤΡΩΟΥ: 110306
ΑΧΑΙΩΝ 3-5 ΠΡΑΚΛΕΙΟ
ΑΦΜ 079511320 - Α' ΔΟΥ ΠΡΑΚΛΕΙΟΥ
ΤΗΛ: 2811111295

ΣΥΝΤΑΞΗ ΜΕΛΕΤΗΣ:	ΣΤΥΛΙΑΝΟΣ Γ. ΠΑΠΑΔΑΚΗΣ ΑΓΡ. ΤΟΠΟΓΡΑΦΟΣ ΜΗΧΑΝΙΚΟΣ Ε.Μ.Π.	ΗΜΕΡ/ΝΙΑ 14-11-2014	ΥΠΟΓΡΑΦΗ

ΓΙΑ ΤΗΝ Δ/ΝΣΗ ΤΕΧΝΙΚΩΝ ΥΠΗΡΕΣΙΩΝ ΤΟΥ ΔΗΜΟΥ ΜΑΛΕΒΙΖΙΟΥ		ΟΝΟΜΑ	ΗΜΕΡ/ΝΙΑ	ΥΠΟΓΡΑΦΗ
	Η ΕΠΙΒΛΕΠΟΥΣΑ			
	ΕΛΕΓΧΘΗΚΕ			
	ΘΕΩΡΗΘΗΚΕ			