


ΤΟΜΗ Δ

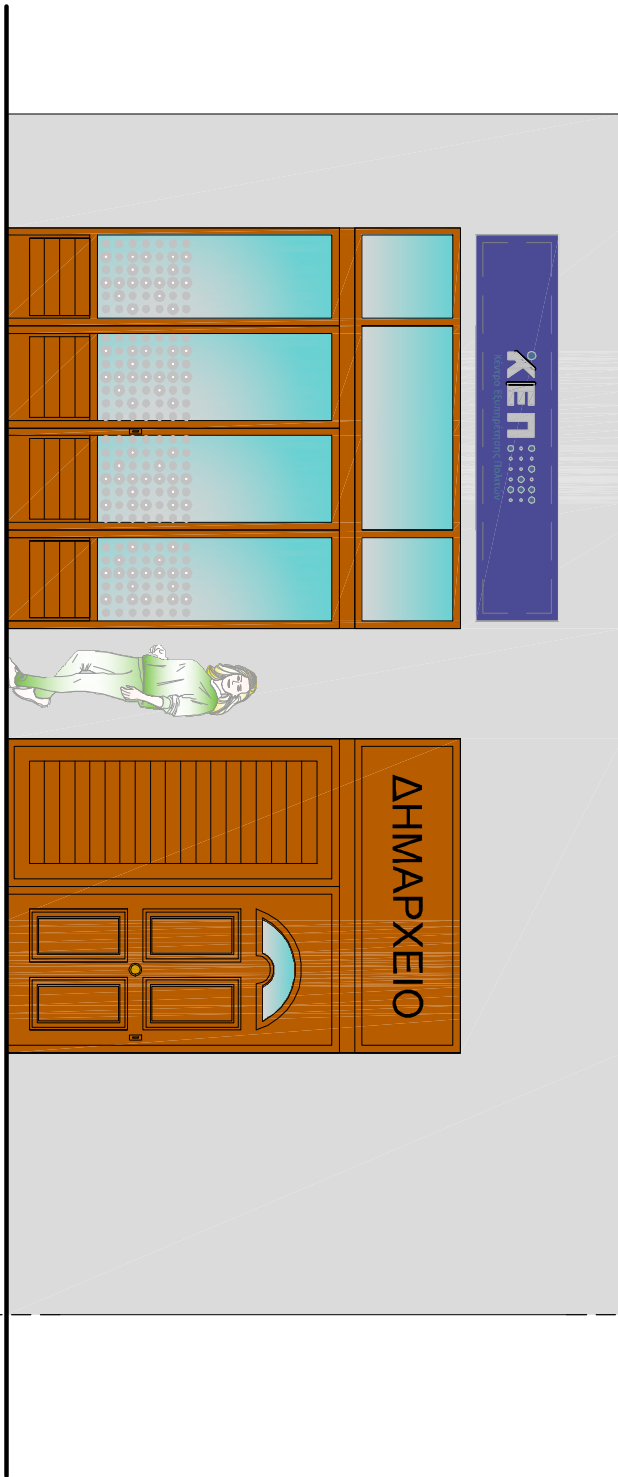

ΠΡΟΣΟΨΗ

<div>ΔΙΑΜΟΡΦΩΣΗ ΚΑΤΑΣΤΗΜΑΤΩΝ</div> <div>ΚΕΠ Κέντρο Εξυπηρέτησης Πολιτών</div>		ΚΕΠ	ΕΙΔΟΣ ΜΕΛΕΤΗΣ	ΑΡΙΘΜΟΣ ΣΧΕΔΙΟΥ	ΤΙΤΛΟΣ ΣΧΕΔΙΟΥ	ΜΕΛΕΤΗ
ΚΑΤΑΣΤΗΜΑ ΚΡΟΥΣΩΝΑ		ΚΕΠ ΔΗΜΟΥ ΜΑΛΕΒΙΖΙΟΥ	ΑΡΧΙΤΕΚΤΟΝΙΚΗ ΜΕΛΕΤΗ	A_10	ΠΡΟΣΟΨΗ & ΤΟΜΗ Δ	
					ΚΑΙΜ_1/50	
ΗΜΕΡΟΜΗΝΙΑ		ΙΟΥΛΙΟΣ 2023				