


ΥΠΟΜΝΗΜΑ

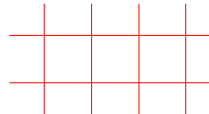

ΨΕΥΔΟΡΟΦΗ ΟΡΥΚΤΩΝ ΙΝΩΝ



ΦΩΤΙΣΤΙΚΟ ΣΩΜΑ ΨΕΥΔΟΡΟΦΗΣ LED




ΦΩΤΙΣΤΙΚΟ SPOT ΟΡΟΦΗΣ LED
ΠΕΡΙΣΤΡΕΦΟΜΕΝΟ & ΑΝΑΚΛΙΝΟΜΕΝΟ



ΓΡΑΜΜΙΚΟ ΦΩΤΙΣΤΙΚΟ ΣΩΜΑ LED ΤΥΠΟΥ ΣΚΑΦΑΚΙ



ΑΡΧΙΤΕΚΤΟΝΙΚΟΣ ΦΩΤΙΣΜΟΣ ΜΕ ΤΑΙΝΙΑ LED

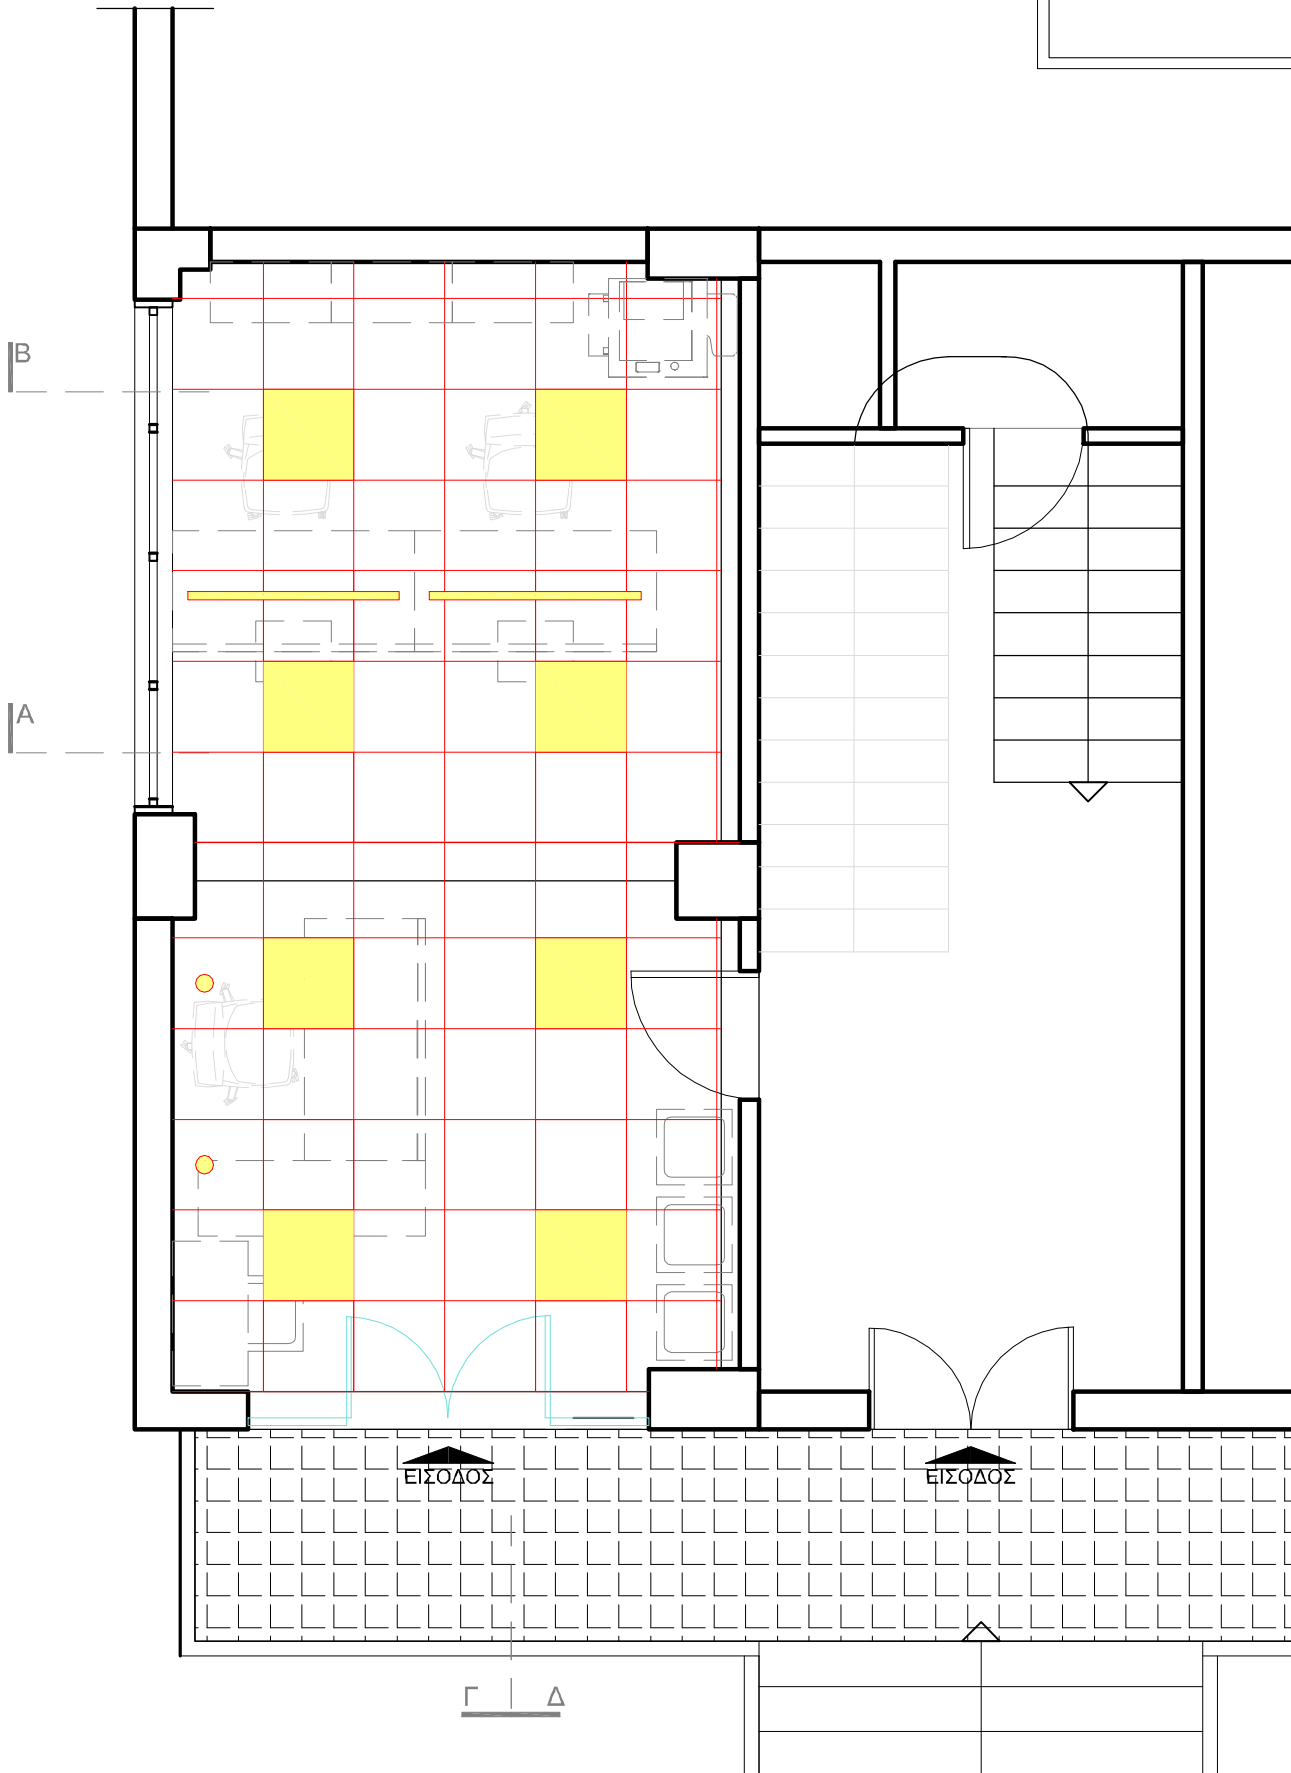

ΑΝΟΨΗ: ΨΕΥΔΟΡΟΦΕΣ & ΦΩΤΙΣΤΙΚΑ

ΔΙΑΜΟΡΦΩΣΗ
ΚΑΤΑΣΤΗΜΑΤΩΝ

ΚΕΠ
Κέντρο Εξυπηρέτησης Πολιτών

ΚΕΠ
ΔΗΜΟΥ ΜΑΛΕΒΙΖΙΟΥ
ΚΑΤΑΣΤΗΜΑ ΚΡΟΥΣΩΝΑ

ΕΙΔΟΣ
ΜΕΛΕΤΗΣ
ΑΡΧΙΤΕΚΤΟΝΙΚΗ ΜΕΛΕΤΗ

ΑΡΙΘΜΟΣ
ΣΧΕΔΙΟΥ
ΗΜ_05

ΤΙΤΛΟΣ
ΣΧΕΔΙΟΥ
ΑΝΟΨΗ

ΚΛΙΜ_1/50

ΜΕΛΕΤΗ

ΗΜΕΡΟΜΗΝΙΑ

ΙΟΥΛΙΟΣ 2023