


ΤΟΜΗ Δ

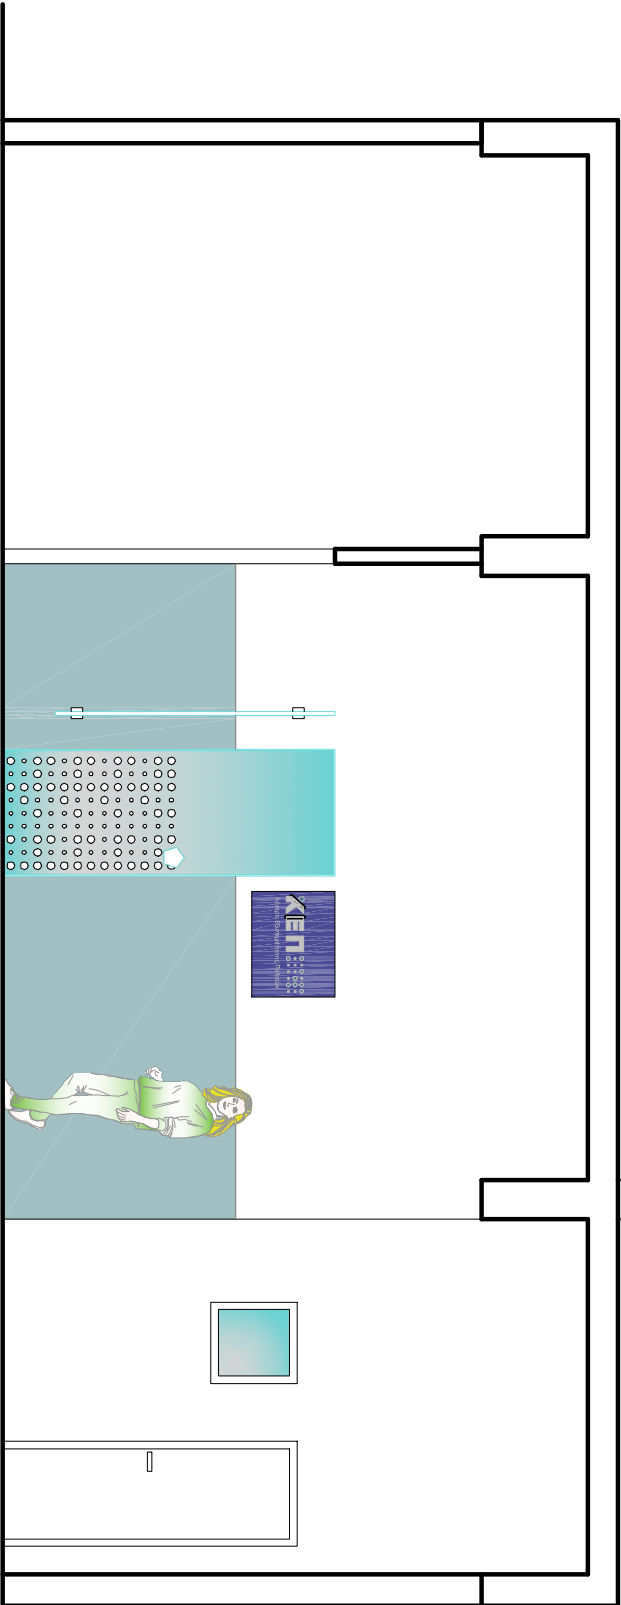

ΤΟΜΗ Ε



ΤΟΜΗ Ζ

<div>ΔΙΑΜΟΡΦΩΣΗ ΚΑΤΑΣΤΗΜΑΤΩΝ</div> <div><div>ΚΕΠ</div><div>Κέντρο Εξυπηρέτησης Πολιτών</div></div>				
ΚΕΠ	ΑΡΧΙΤΕΚΤΟΝΙΚΗ ΜΕΛΕΤΗ	ΑΡΙΘΜΟΣ ΣΧΕΔΙΟΥ	ΤΙΤΛΟΣ ΣΧΕΔΙΟΥ	ΜΕΛΕΤΗ
ΚΕΠ ΔΗΜΟΥ ΜΑΛΕΒΙΖΙΟΥ	ΑΡΧΙΤΕΚΤΟΝΙΚΗ ΜΕΛΕΤΗ	A_06	ΤΟΜΕΣ Δ, Ε, Ζ	
ΚΑΤΑΣΤΗΜΑ ΤΥΛΙΣΣΟΥ			ΚΑΙΜ_1/50	
ΗΜΕΡΟΜΗΝΙΑ		ΙΟΥΛΙΟΣ 2023		