



ΤΟΜΗ Δ



ΤΟΜΗ Ε

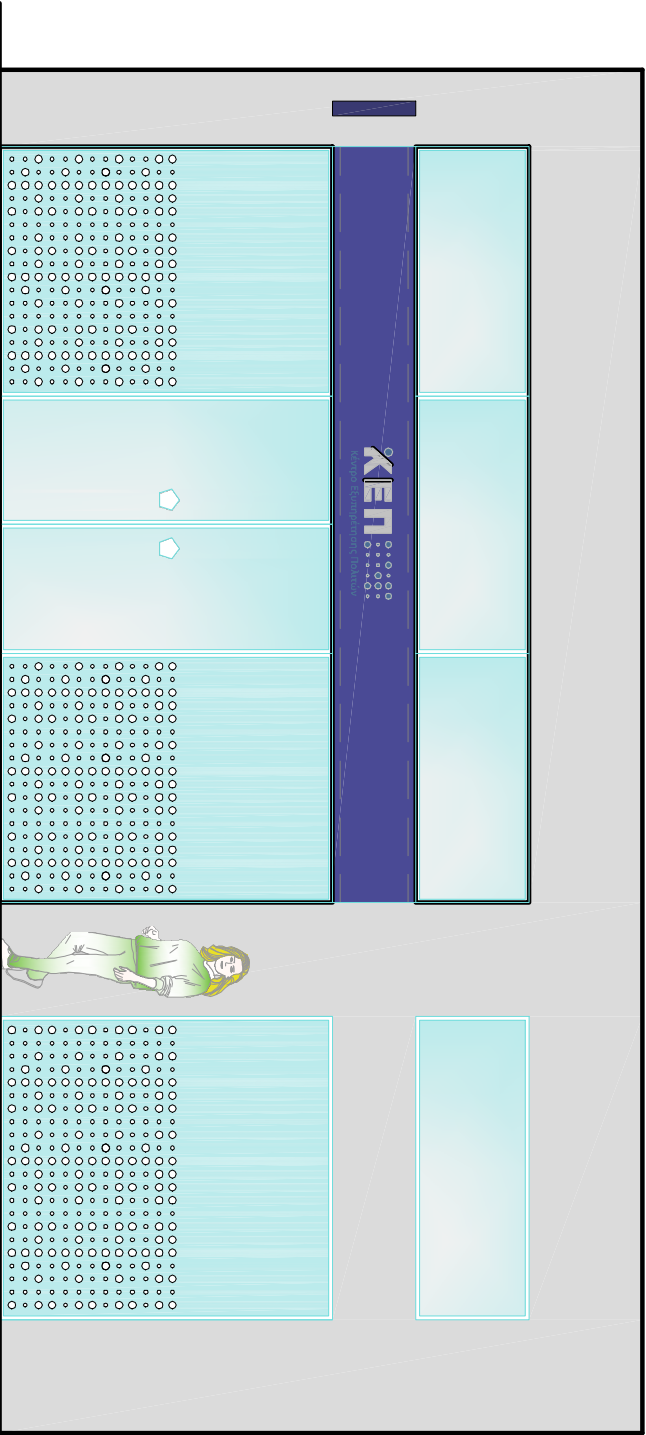

ΠΡΟΣΩΠΗ
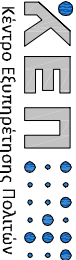
<div>ΔΙΑΜΟΡΦΩΣΗ ΚΑΤΑΣΤΗΜΑΤΩΝ</div> <div> Κέντρο Εξυπηρέτησης Πολιτών</div>		ΚΕΠ	ΕΙΔΟΣ ΜΕΛΕΤΗΣ	ΑΡΙΘΜΟΣ ΣΧΕΔΙΟΥ	ΤΙΤΛΟΣ ΣΧΕΔΙΟΥ	ΜΕΛΕΤΗ
ΚΕΠ ΔΗΜΟΥ ΜΑΛΕΒΙΖΙΟΥ ΚΑΤΑΣΤΗΜΑ ΓΑΖΙΟΥ		ΑΡΧΙΤΕΚΤΟΝΙΚΗ ΜΕΛΕΤΗ	A_03	ΠΡΟΣΩΠΗ & ΤΟΜΕΣ Δ, Ε	ΚΑΙΜ_1/50	
ΗΜΕΡΟΜΗΝΙΑ	ΙΟΥΛΙΟΣ 2023					