



ΤΟΜΗ Α

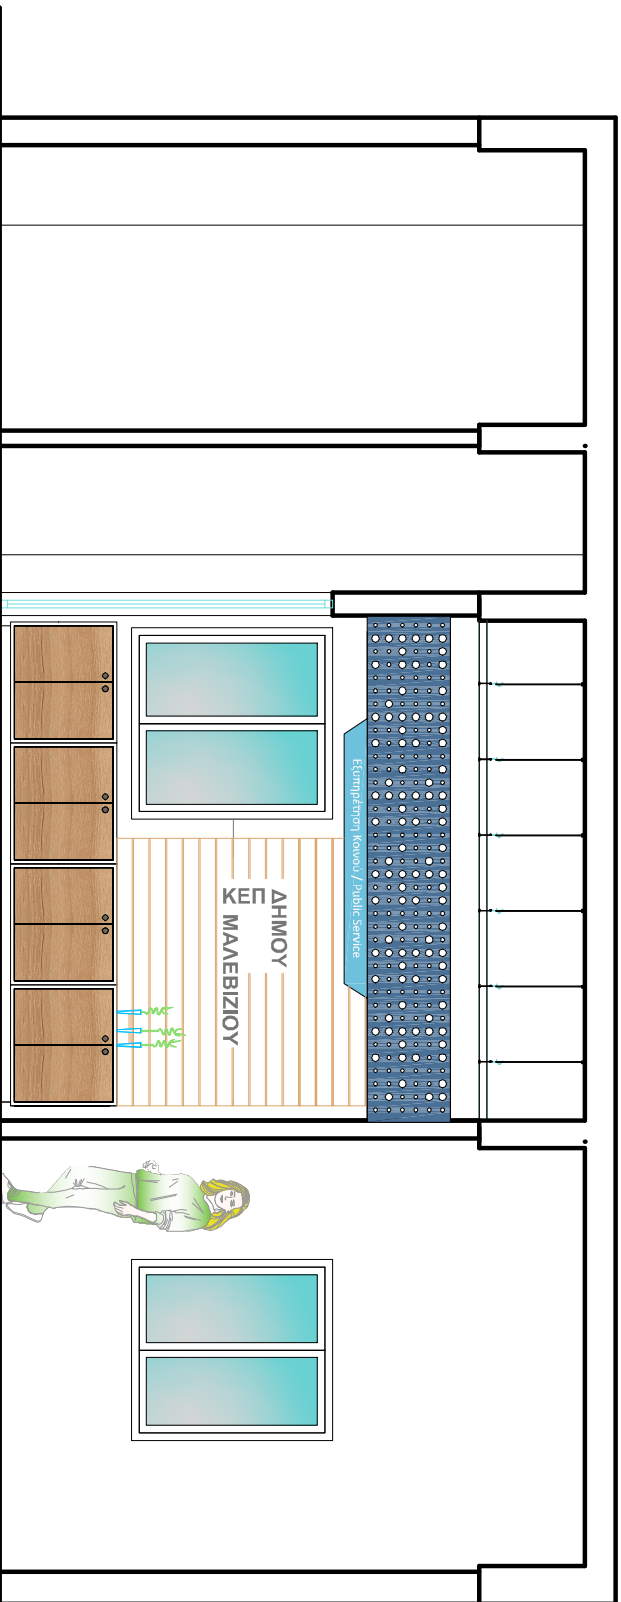

ΤΟΜΗ Β

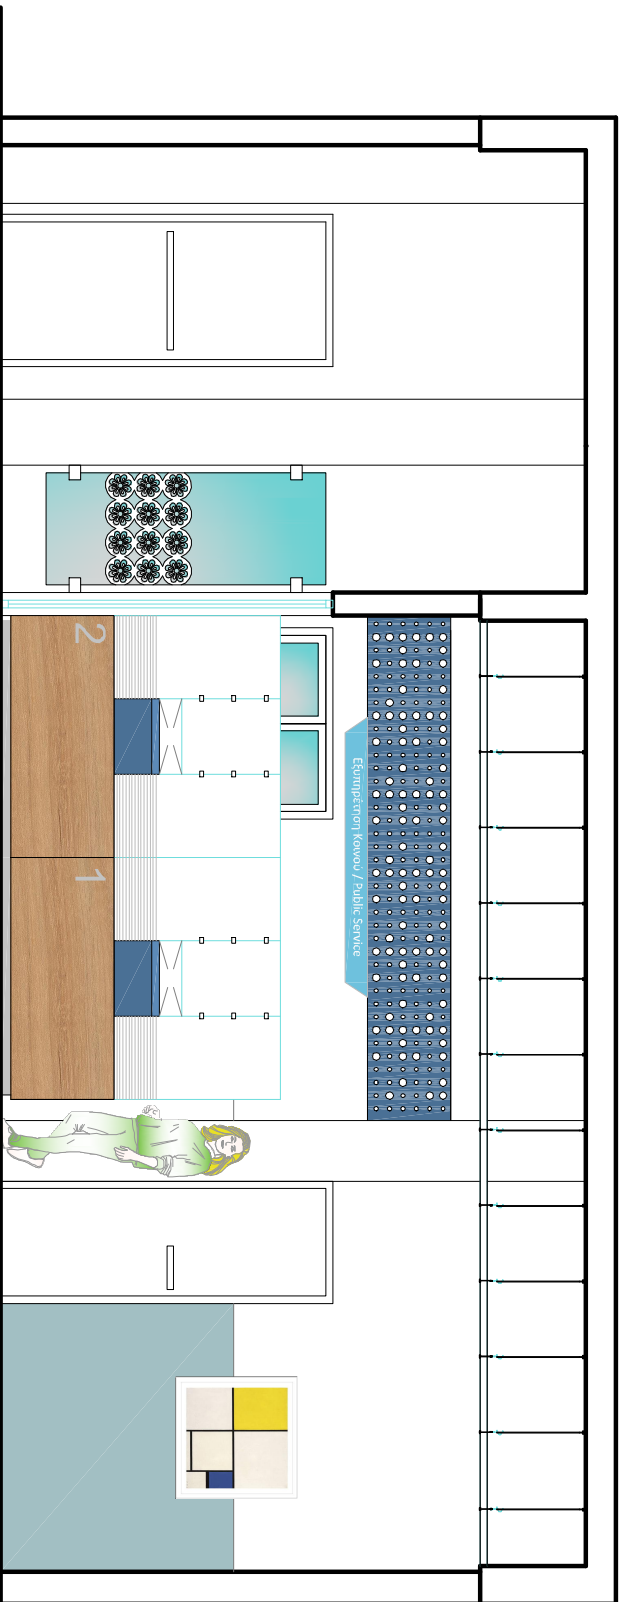

ΤΟΜΗ Γ

ΔΙΑΜΟΡΦΩΣΗ ΚΑΤΑΣΤΗΜΑΤΩΝ		ΚΕΠ		ΕΙΔΟΣ ΜΕΛΕΤΗΣ	ΑΡΙΘΜΟΣ ΣΧΕΔΙΟΥ	ΤΙΤΛΟΣ ΣΧΕΔΙΟΥ	ΜΕΛΕΤΗ
ΚΕΠ ΔΗΜΟΥ ΜΑΛΕΒΙΖΙΟΥ		ΚΑΤΑΣΤΗΜΑ ΤΥΛΙΣΣΟΥ		ΑΡΧΙΤΕΚΤΟΝΙΚΗ ΜΕΛΕΤΗ	A_05	ΤΟΜΕΣ Α, Β, Γ	
Κέντρο Εξυπηρέτησης Πολιτών						ΚΑΙΜ_1/50	
ΗΜΕΡΟΜΗΝΙΑ		ΙΟΥΛΙΟΣ 2023					