


ΥΠΟΜΝΗΜΑ

- ΕΠΙΤΟΙΧΟΣ ΗΛΕΚΤΡΙΚΟΣ ΠΙΝΑΚΑΣ (υφιστάμενη θέση)
- ΡΕΥΜΑΤΟΔΟΤΗΣ ΣΟΥΚΟ
- ΠΑΡΟΧΗ ΚΛΙΜΑΤΙΣΤΙΚΟΥ ΜΗΧΑΝΗΜΑΤΟΣ
- ΠΡΙΖΑ VOICE - DATA ΧΩΝΕΥΤΗ ΜΕ ΔΥΟ ΥΠΟΔΟΧΕΣ ΤΥΠΟΥ RJ45
- ΔΙΑΚΟΠΤΗΣ ΔΙΑΔΟΧΗΣ (κομμιτατέρ)
- ΔΙΑΚΟΠΤΗΣ ΕΝΑΛΛΑΓΗΣ (αλλέ ρετούρ)

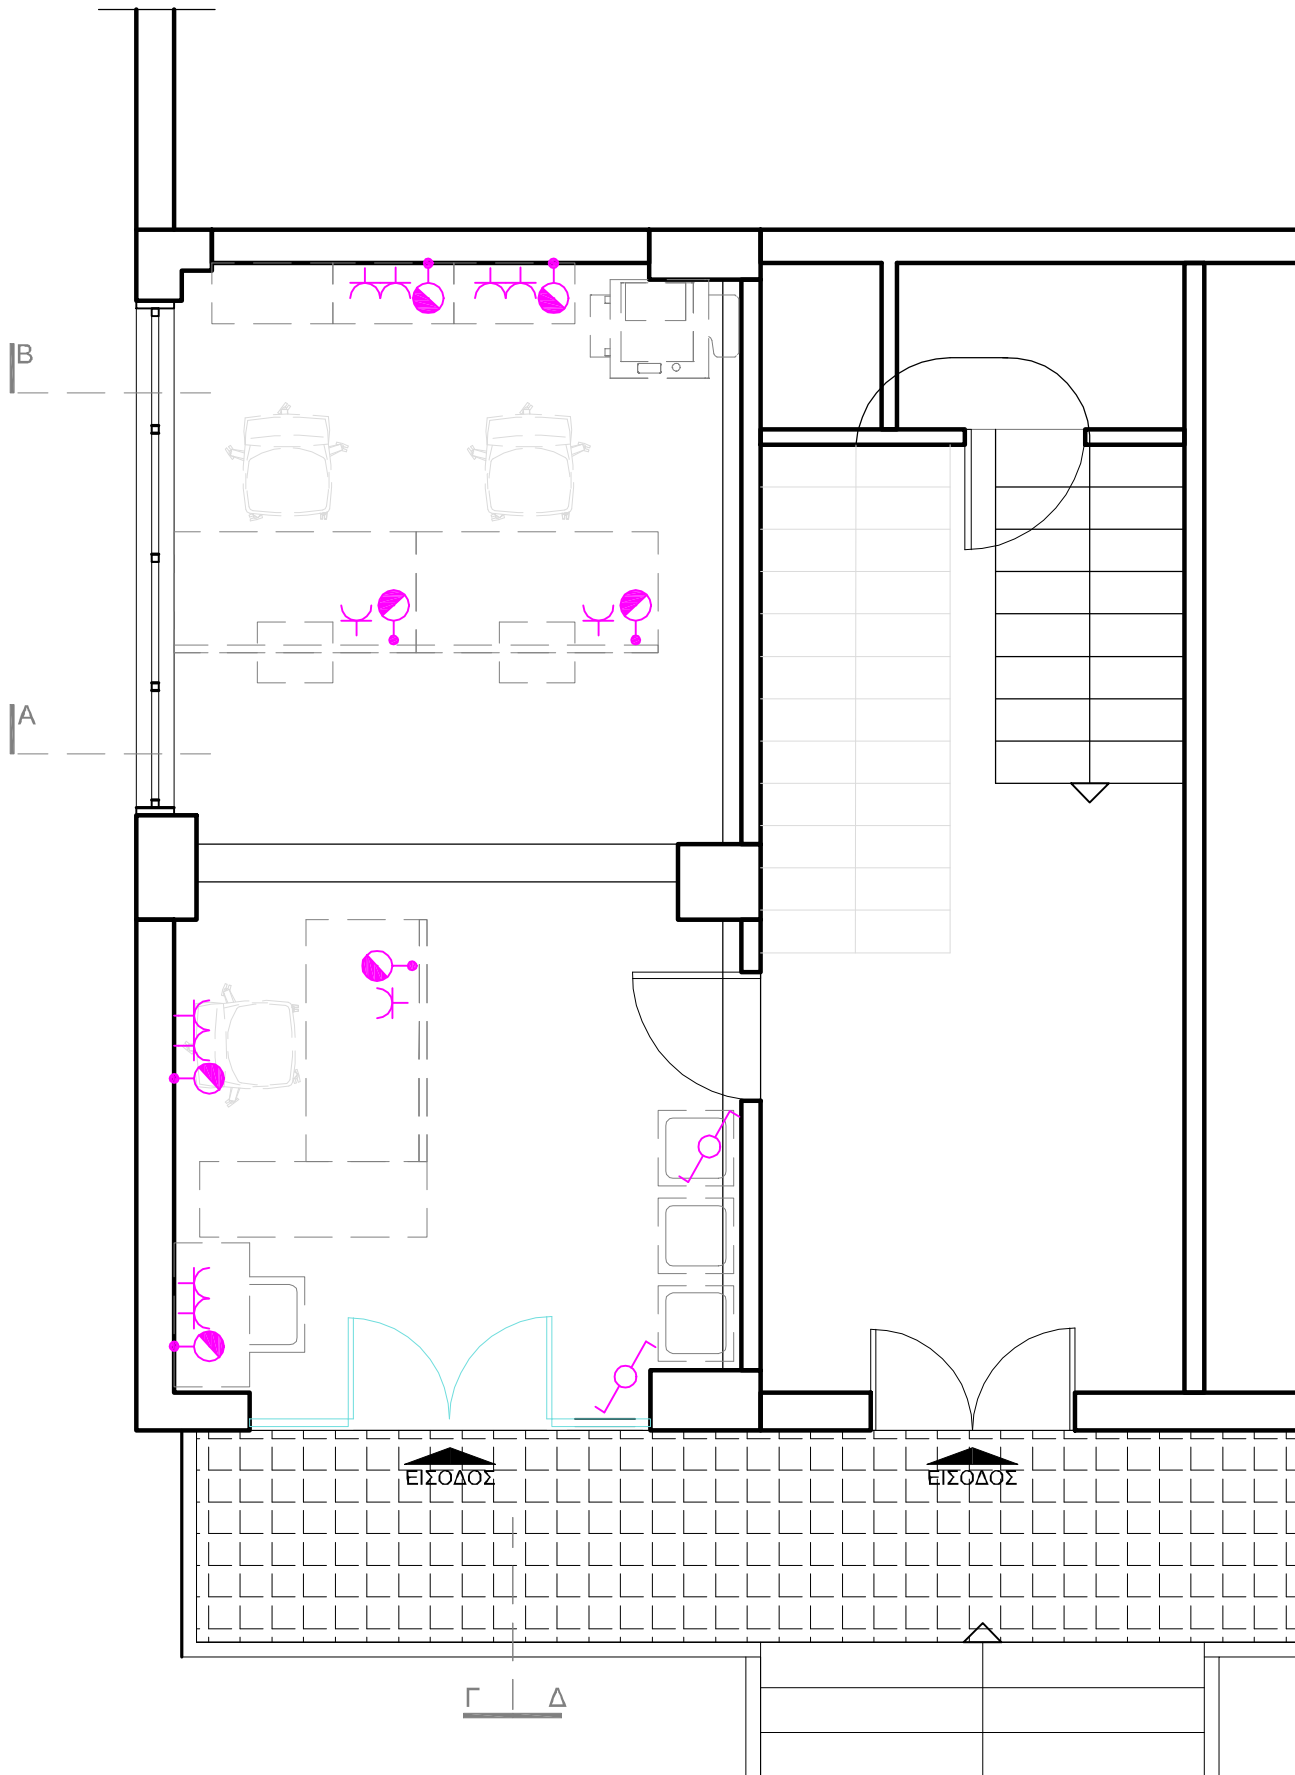

ΘΕΣΗ ΠΡΙΖΟΔΙΑΚΟΠΤΙΚΟΥ ΥΛΙΚΟΥ

ΔΙΑΜΟΡΦΩΣΗ
ΚΑΤΑΣΤΗΜΑΤΩΝ

ΚΕΠ
Κέντρο Εξυπηρέτησης Πολιτών

ΚΕΠ
ΚΕΠ ΔΗΜΟΥ ΜΑΛΕΒΙΖΙΟΥ
ΚΑΤΑΣΤΗΜΑ ΚΡΟΥΣΩΝΑ

ΕΙΔΟΣ
ΜΕΛΕΤΗΣ
ΑΡΧΙΤΕΚΤΟΝΙΚΗ ΜΕΛΕΤΗ

ΑΡΙΘΜΟΣ
ΣΧΕΔΙΟΥ
ΗΜ_06

ΤΙΤΛΟΣ
ΣΧΕΔΙΟΥ
ΚΑΤΟΨΗ

ΚΛΙΜ_1/50

ΜΕΛΕΤΗ

ΗΜΕΡΟΜΗΝΙΑ

ΙΟΥΛΙΟΣ 2023