

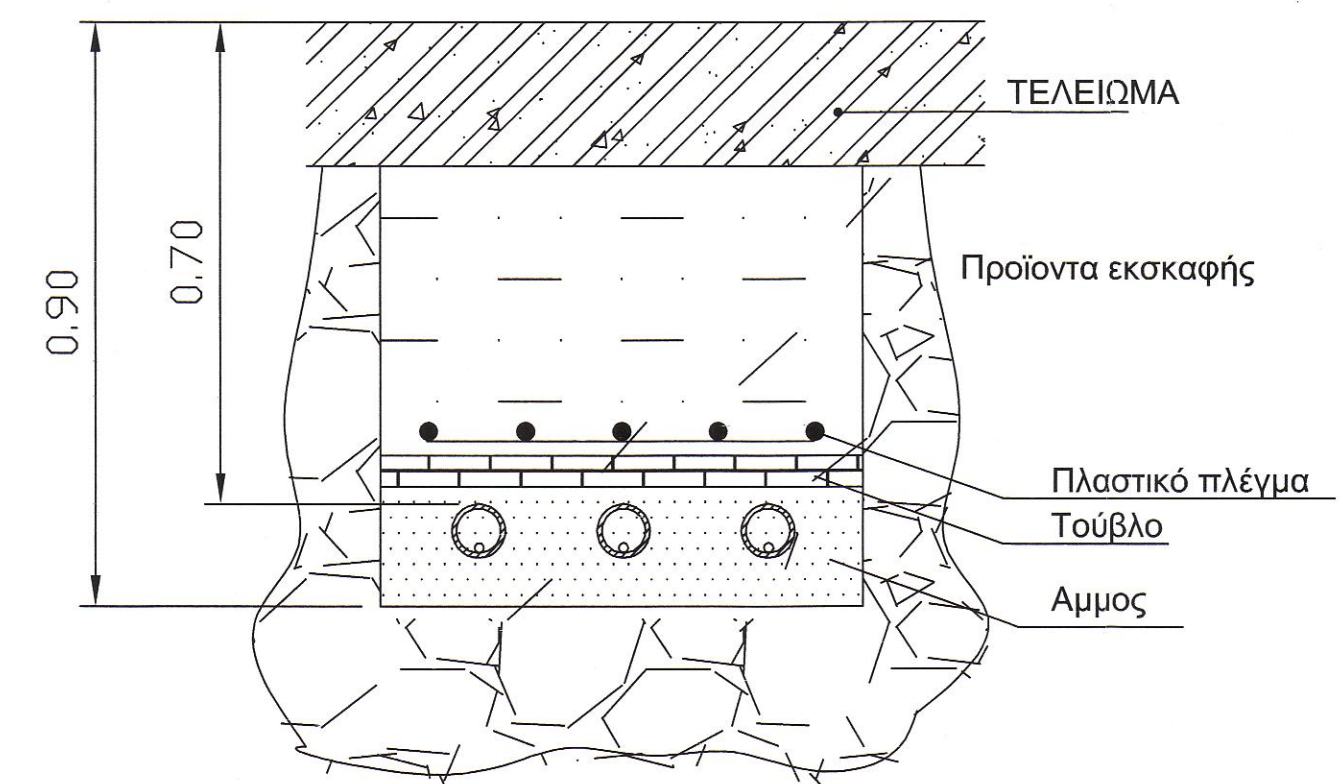


Οδευσή σωλήνωσης PVC Φ100 υπογείων καλωδίων

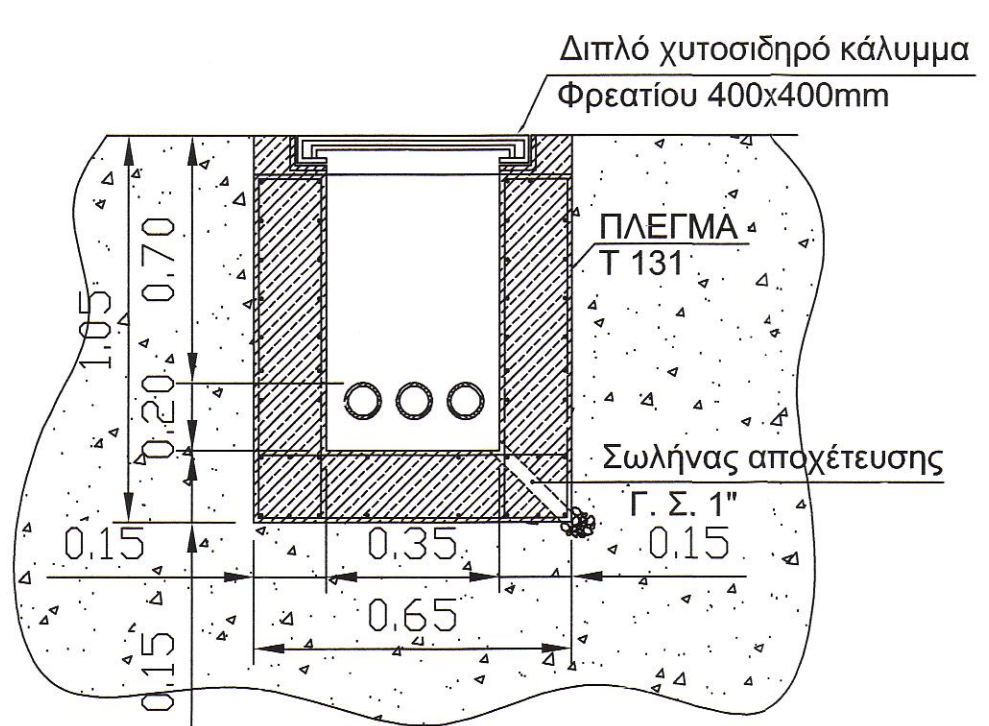


Φρεάτιο διελεύσεως καλωδίων οδοφωτισμού

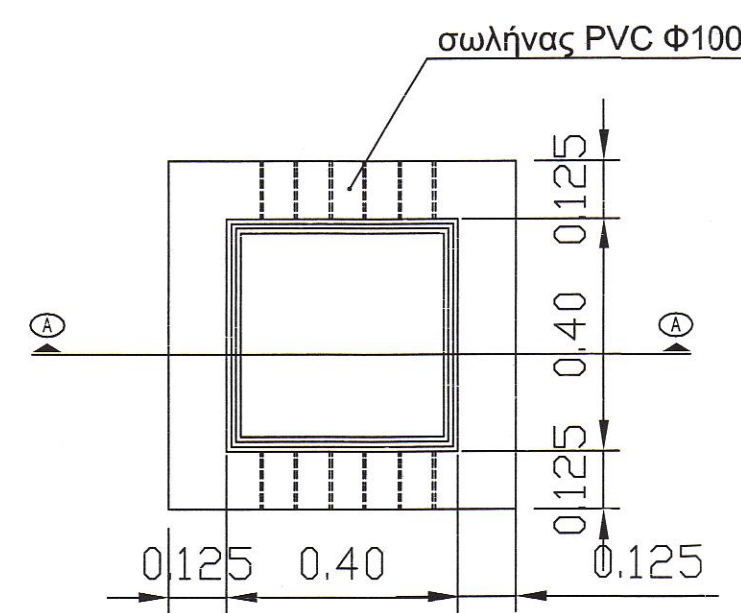


ΤΟΜΗ Α-Α

PILLAR ΟΨΗ

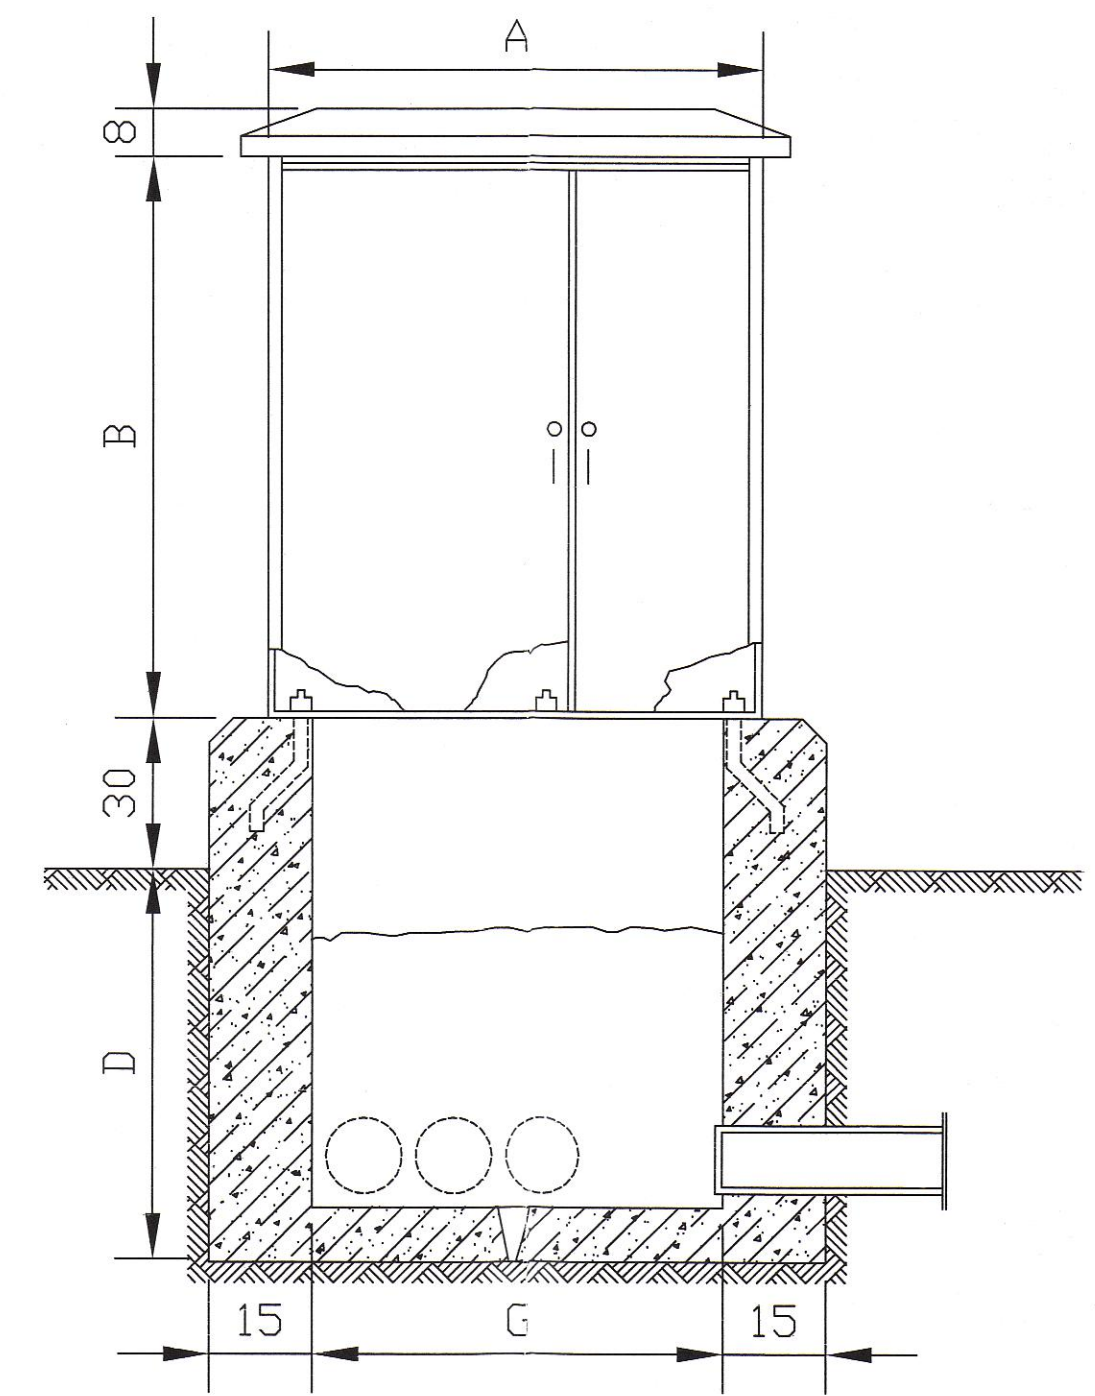

FILE


PILLAR ΤΟΜΗ

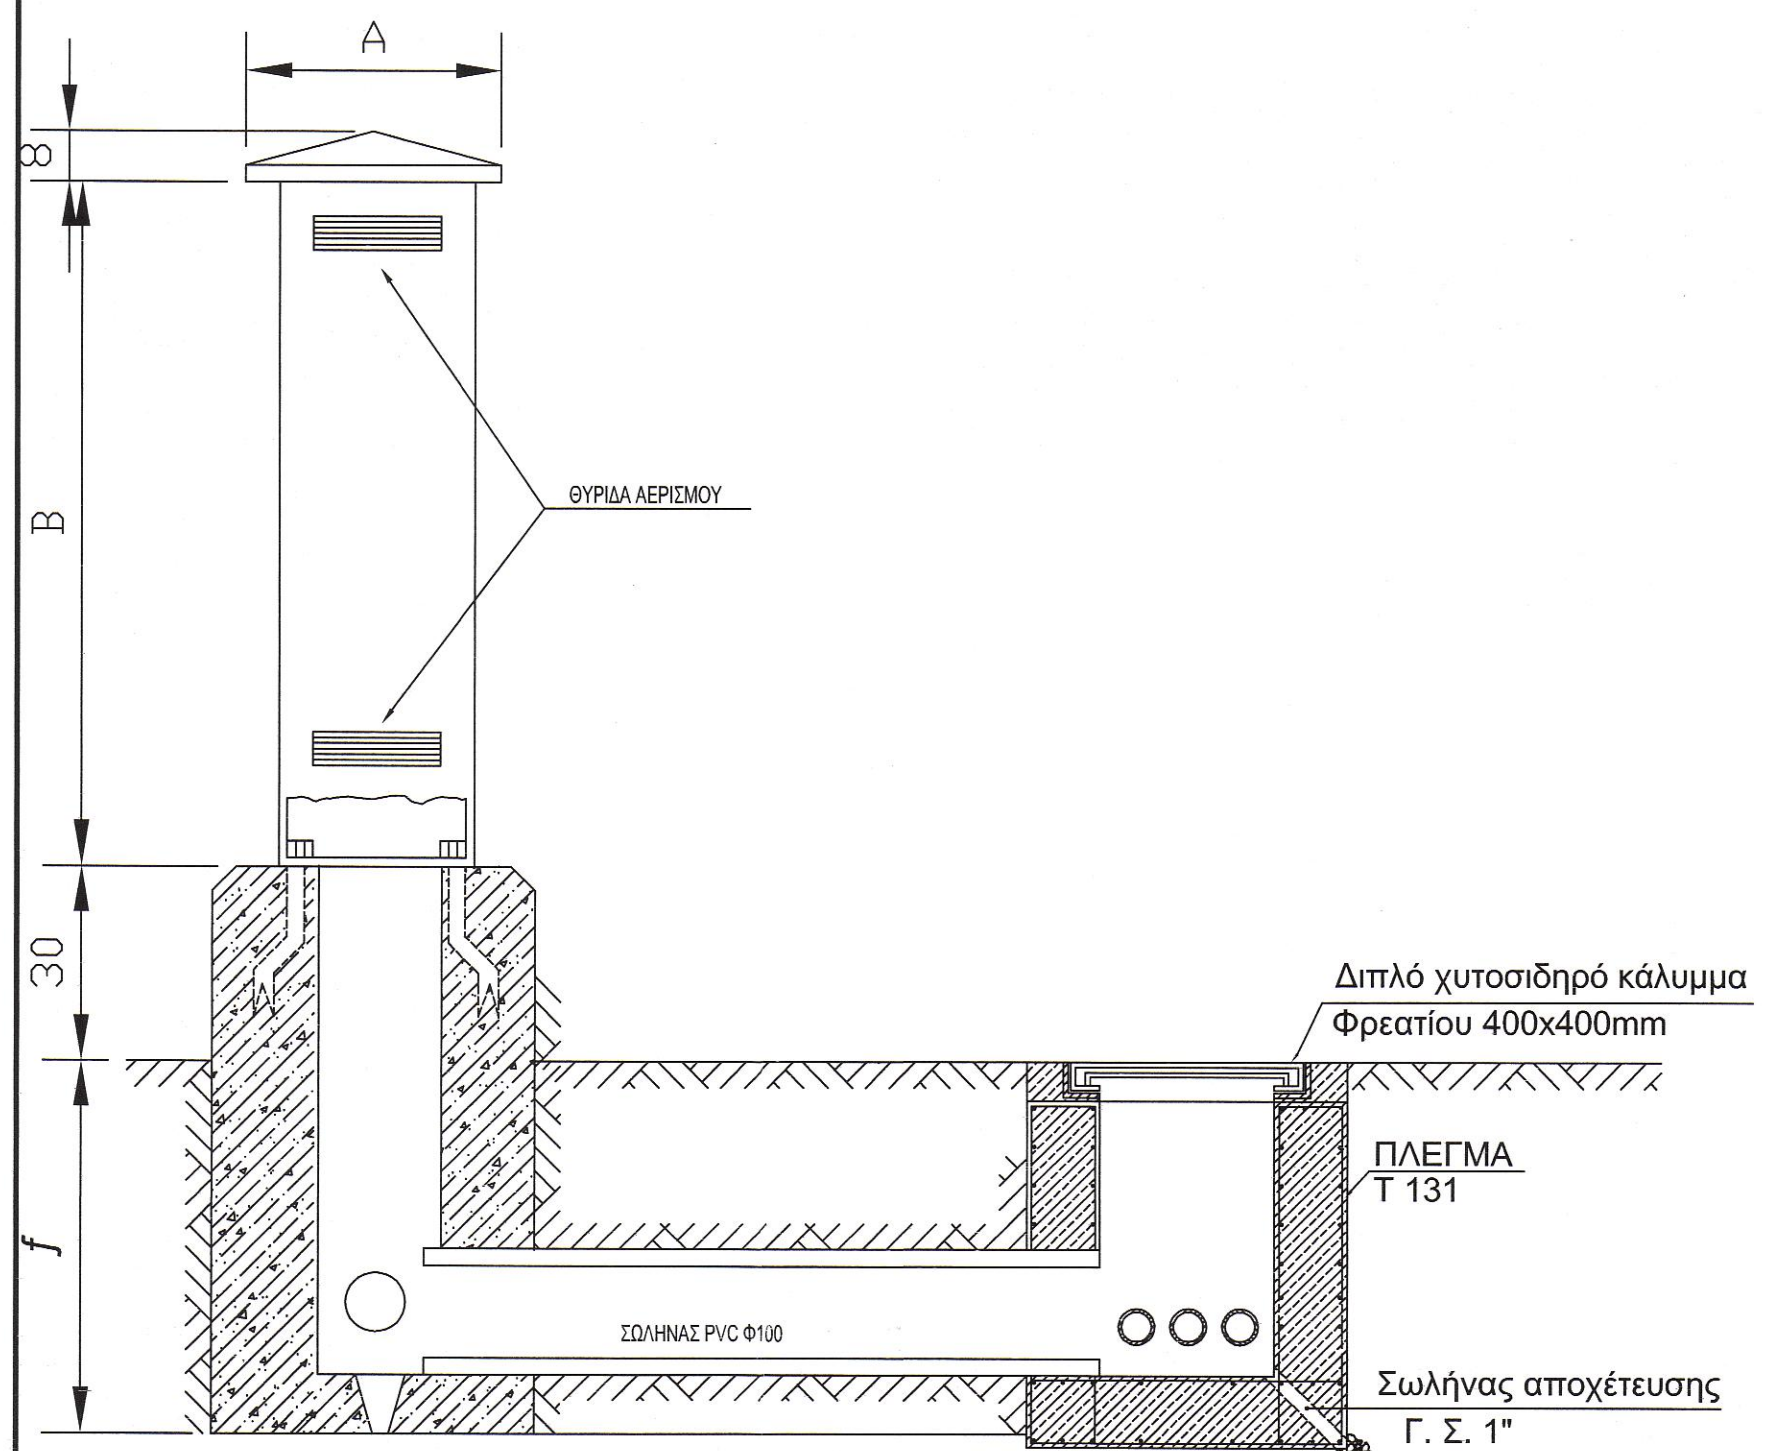

FILE

ΤΥΠΙΚΗ ΛΕΠΤΟΜΕΡΕΙΑ ΕΓΚΑΤΑΣΤΑΣΗΣ ΚΑΙ ΣΥΝΔΕΣΜΟΛΟΓΙΑΣ ΙΣΤΟΥ


ΛΕΠΤΟΜΕΡΕΙΑ Λ2

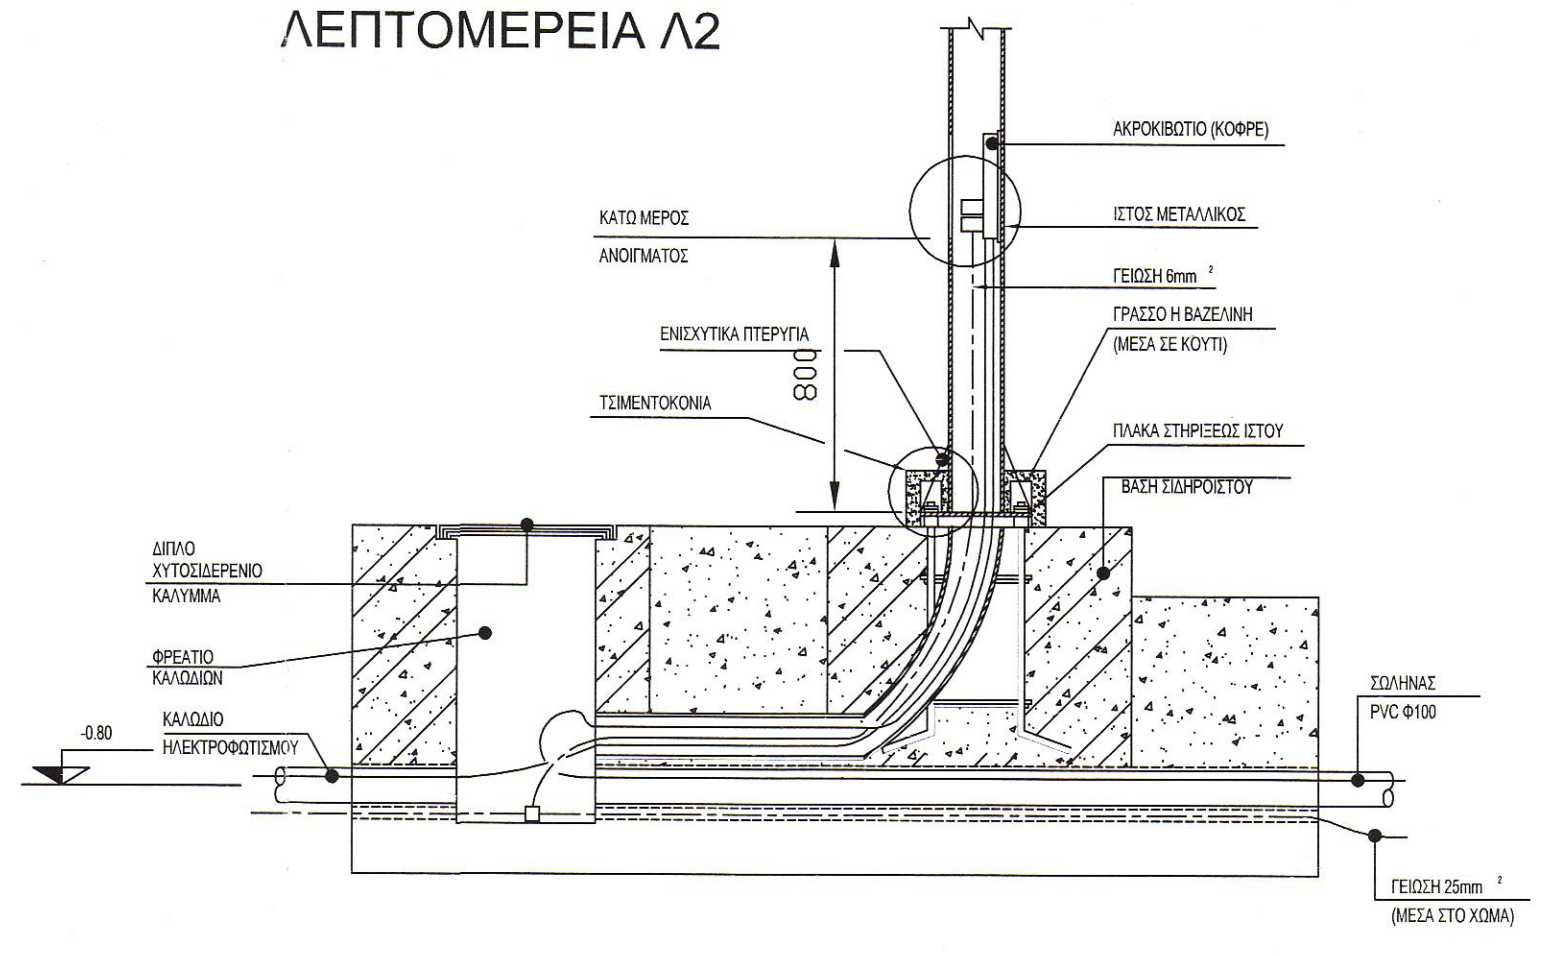

FILE

ΔΙΑΓΡΑΜΜΑ ΕΣΩΤΕΡΙΚΗΣ ΣΥΝΔΕΣΜΟΛΟΓΙΑΣ ΙΣΤΟΥ

ΛΕΠΤΟΜΕΡΕΙΑ Λ1

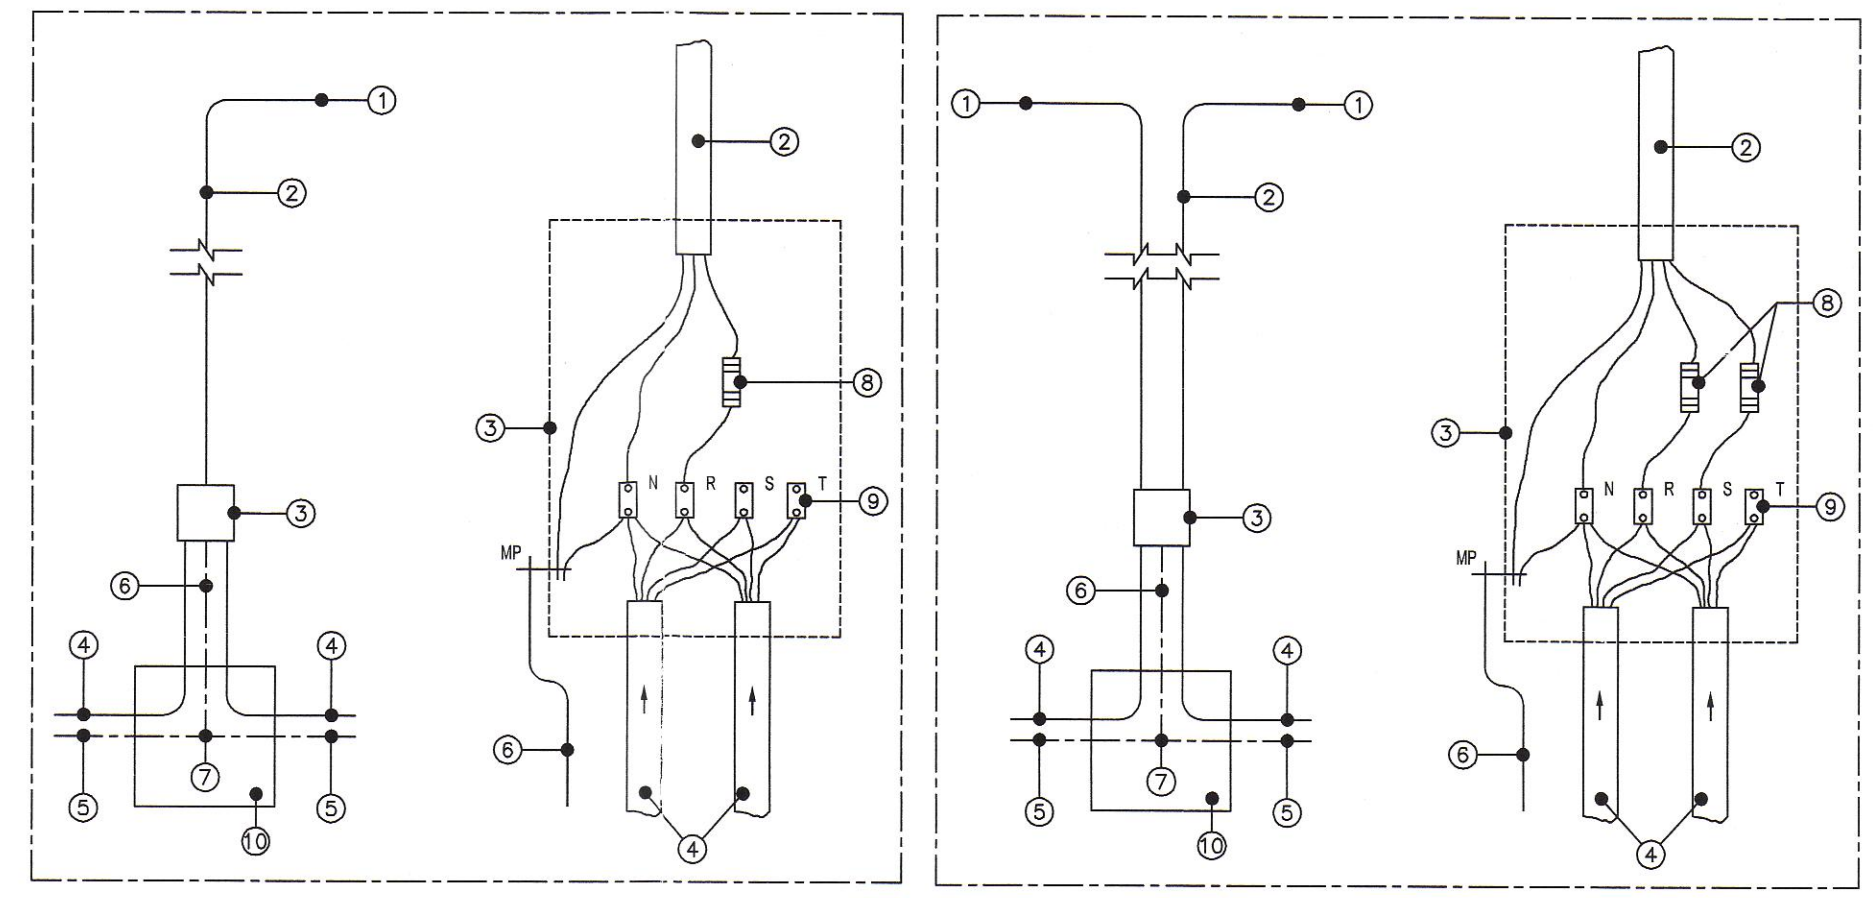


ΜΕ ΕΝΑ ΦΩΤΙΣΤΙΚΟ

ΜΕ ΔΥΟ ΦΩΤΙΣΤΙΚΑ

FILE

ΥΠΟΜΝΗΜΑ

- 1 ΛΑΜΠΤΗΡΑΣ
- 2 ΚΑΛΩΔΙΟ NYM 3x1.5mm
- 3 ΑΚΡΟΚΩΤΙΟ (ΜΕΤΑ ΤΟΜΗ ΙΣΤΟΥ)
- 4 ΚΑΛΩΔΙΟ NYM ΔΙΚΤΥΟΥ ΦΩΤΙΣΜΟΥ ΜΕΤΑ ΣΕ ΣΕ ΣΟΛΗΝΑ ΑΠΟ ΡΕ Φ100 mm
- 5 ΓΥΝΙΝΟΣ ΧΑΛΚΙΝΟΣ ΑΓΩΓΟΣ ΓΕΙΩΣΕΩΣ ΔΙΚΤΥΟΥ 25mm²
- 6 ΓΥΝΙΝΟΣ ΧΑΛΚΙΝΟΣ ΑΓΩΓΟΣ ΓΕΙΩΣΕΩΣ ΙΣΤΟΥ 6mm²
- 7 ΣΥΝΔΕΣΜΟΣ ΟΡΕΙΧΑΛΚΙΝΟΣ ΓΑΛΒΑΝΙΜΕΝΟΣ
- 8 ΤΡΙΤΗ ΑΣΦΑΛΕΙΑ
- 9 ΑΚΡΟΚΩΤΕΣ ΚΑΤΑΛΗΛΟΙ ΓΙΑ ΣΥΝΔΕΣΗ ΜΕΧΡΙ ΚΑΙ 3 ΑΓΩΓΩΝ 10 mm
- 10 ΗΛΕΚΤΡΙΚΟ ΦΡΕΑΤΙΟ ΣΤΗ ΒΑΣΗ ΤΟΥ ΙΣΤΟΥ

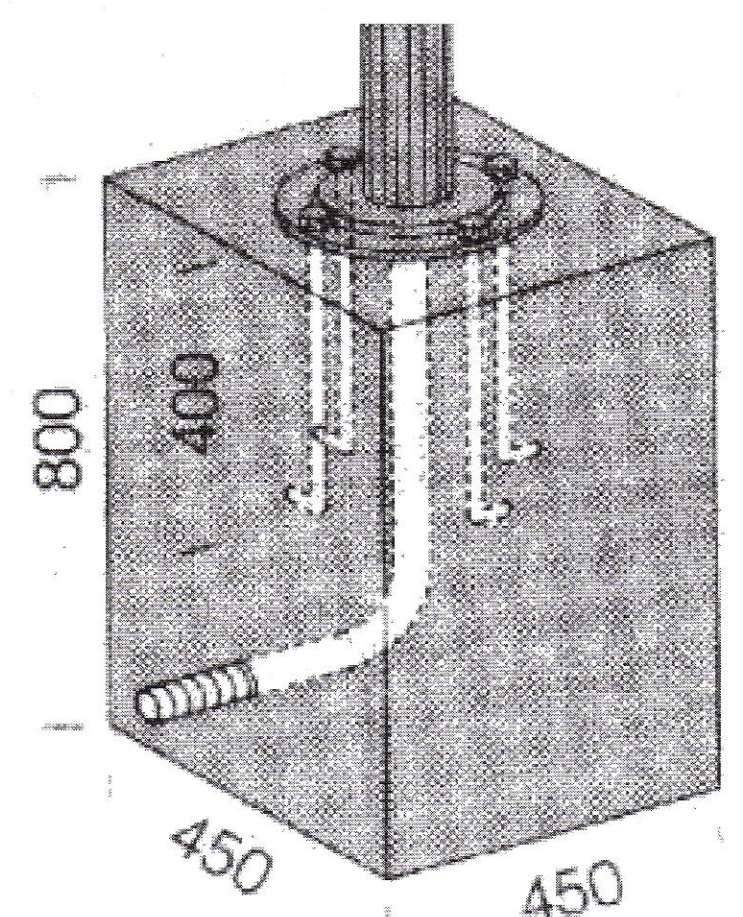

ΛΕΠΤΟΜΕΡΕΙΑ ΑΓΚΥΡΩΣΗΣ ΙΣΤΟΥ

ΕΡΓΟΔΟΤΕΣ

Παραθεριστικός Οικοδομικός Συνεταιρισμός Υπαλλήλων Α.Τ.Ε. (Π.Ο.Σ.ΥΠ.Α.Τ.Ε.)
Πολιτιστικός Εξωραϊστικός Σύλλογος "ΑΜΜΟΥΔΙ"

ΜΕΛΕΤΗ ΑΝΑΠΛΑΣΗΣ ΠΛΑΤΕΙΑΣ ΚΑΙ ΔΡΟΜΩΝ
στο Πολεοδομικό Κέντρο Αμμουδίου,
Αμμούδι, Δ.Δ. Αχλάδας, Δήμος Μαλεβιζίου

ΤΙΤΛΟΣ ΣΧΕΔΙΟΥ	ΑΡΙΘΜΟΣ ΣΧΕΔΙΟΥ
ΜΕΛΕΤΗ ΗΛΕΚΤΡΟΛΟΓΙΚΩΝ ΦΩΤΙΣΜΟΣ - ΛΕΠΤΟΜΕΡΕΙΕΣ	H - 4

ΚΛΙΜΑΚΑ
1:250

ΟΜΑΔΑ ΜΕΛΕΤΗΣ

ΚΩΝΣΤΑΝΤΙΝΟΣ Μ. ΠΕΤΡΟΥΓΑΚΗΣ - πολιτικός μηχανικός
ΜΑΡΙΑ Δ. ΜΠΕΝΕΤΑΚΗ - αρχιτέκτων μηχανικός
ΜΑΝΟΥΣΟΣ Δ. ΧΑΙΡΕΤΗΣ - μηχανολόγος μηχανικός Τ.Ε.

ΥΠΟΒΟΛΗ ΜΕΛΕΤΗΣ :	ΦΕΒΡΟΥΑΡΙΟΣ 2018
ΜΕΛΕΤΗΤΙΚΟ ΓΡΑΦΕΙΟ	ΧΑΙΡΕΤΗΣ Δ. ΜΑΝΟΥΣΟΣ μηχανολόγος μηχανικός Τ.Ε. Οδός Μ. Καρούνη 6, Ηράκλειο Κρήτης, Τ.Κ. 71500 τηλ. 2810250457 email: xairetman@hotmail.com

ΥΠΟΓΡΑΦΗ & ΣΦΡΑΓΙΔΑ	ΕΛΕΓΧΟΣ 02/02/2019
---------------------	--------------------

ΧΑΙΡΕΤΗΣ ΔΗΜ. ΜΑΝΟΥΣΟΣ
Τ.Ε.Χ. ΜΗΧΑΝΟΛΟΓΟΣ ΜΗΧΑΝΙΚΟΣ Τ.Ε.
ΕΠΙΜ. 25/04/2018
ΟΥ ΚΑΤΑΡΤΙΣΗ
ΤΗΛ. 2810 250457 - ΤΗΛ. 0412 94566
ΑΦΜ 078481549

ΓΡΗΓΟΡΑΚΗ ΜΑΡΙΑ
ΜΗΧΗΤΟΣ - ΜΗΧΗΤΟΣ Τ.Ε.



ΕΘΕΩΡΗΘΗ
Η ΠΡΟΤΥΠΗ
Αντιγραφή Τεχνικών Υποδείξεων
και Πολυγραφίας
ΠΑΠΑΔΑΚΗ ΕΙΡΗΝΗ
ΓΡΑΦΙΚΟΣ ΜΗΧΑΝΙΚΟΣ