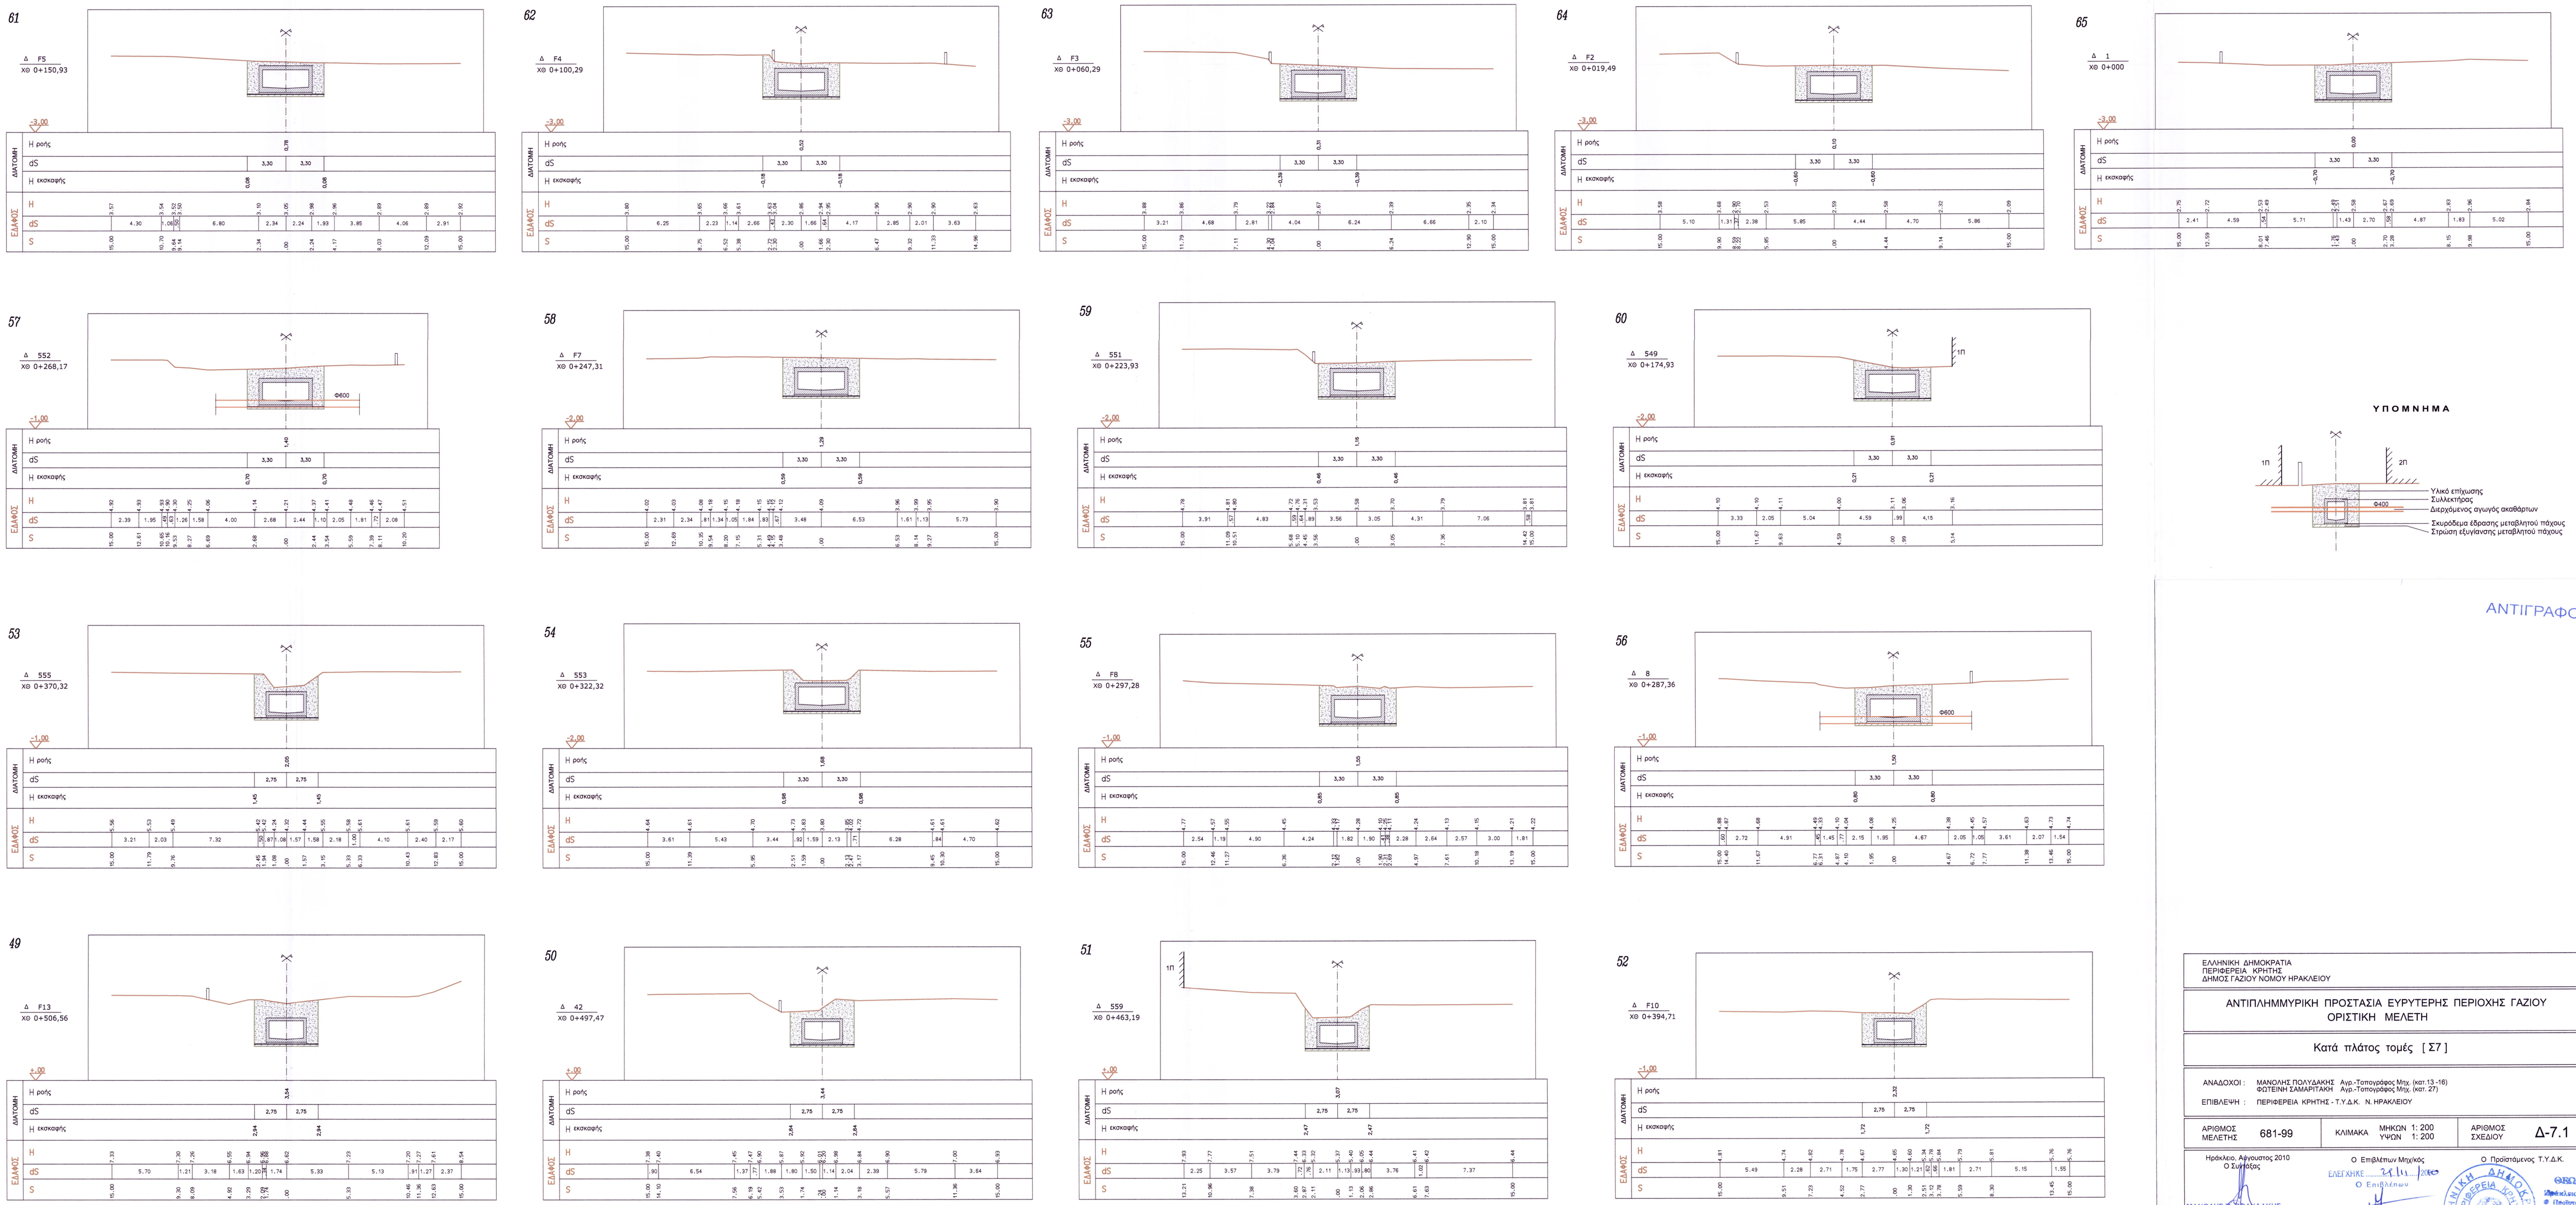

ΑΝΤΙΓΡΑΦΟ 4

ΕΛΛΗΝΙΚΗ ΔΗΜΟΚΡΑΤΙΑ
ΠΕΡΙΦΕΡΕΙΑ ΚΡΗΤΗΣ
ΔΗΜΟΣ ΓΑΖΙΟΥ ΝΟΜΟΥ ΗΡΑΚΛΕΙΟΥ

ΑΝΤΙΠΛΗΜΜΥΡΙΚΗ ΠΡΟΣΤΑΣΙΑ ΕΥΡΥΤΕΡΗΣ ΠΕΡΙΟΧΗΣ ΓΑΖΙΟΥ ΟΡΙΣΤΙΚΗ ΜΕΛΕΤΗ

Κατά πλάτος τομές [Σ7]

ΑΝΑΔΟΧΟΙ : ΜΑΝΟΛΗΣ ΠΟΛΥΔΑΚΗΣ Αγρ.-Τοπογράφος Μηχ. (κατ.13-16)
ΦΩΤΕΙΝΗ ΣΑΜΑΡΙΤΑΚΗ Αγρ.-Τοπογράφος Μηχ. (κατ. 27)

ΕΠΙΒΛΕΨΗ : ΠΕΡΙΦΕΡΕΙΑ ΚΡΗΤΗΣ - Τ.Υ.Δ.Κ. Ν. ΗΡΑΚΛΕΙΟΥ

ΑΡΙΘΜΟΣ ΜΕΛΕΤΗΣ	681-99	ΚΛΙΜΑΚΑ	ΜΗΚΩΝ 1: 200 ΥΨΩΝ 1: 200	ΑΡΙΘΜΟΣ ΣΧΕΔΙΟΥ	Δ-7.1

Ηράκλειο, Αθγουστος 2010
Ο Συντάξας

ΜΑΝΟΛΗΣ Π. ΠΟΛΥΔΑΚΗΣ
Διπλ. Αγρ. - Τοπογράφος Μηχανικός
Μέλος Τ.Ε.Ε. Αρ. Μητρ. 19717
Βλαστών 6, Ηράκλειο Κρήτης 712 02
τηλ. 2810 346.091- Fax 2810 283.170
Α.Φ.Μ. 015948092 Α' ΔΟΥ Ηρακλείου

Ο Επιβλέπων Μηχ/κός
ΕΛΕΓΧΗΚΕ 24/11/2010
Ο Επιβλέπων

ΝΙΚΟΛΑΟΣ ΤΣΑΓΚΑΡΑΚΗΣ
ΑΓΡΟΝ ΤΟΠΟΓΡΑΦΟΣ ΜΗΧ. Ε.Μ.Π.
ΕΜΠ. ΕΟΥ ΕΙΣΗ ΜΗΧ. Α' ΤΑΞΗΣ

Ο Προϊστάμενος Τ.Υ.Δ.Κ.

ΕΛΛΗΝΙΚΗ ΔΗΜΟΚΡΑΤΙΑ ΠΕΡΙΦΕΡΕΙΑ ΚΡΗΤΗΣ

ΘΕΩΡΗΘΗΚΕ
Ηράκλειο, 24/11/2010
Ο Προϊστάμενος Τ.Υ.Δ.Κ.

ΑΛΕΞΑΝΔΡΑΚΗΣ ΜΙΧΑΛΗΣ
Π.Ε. Μηχανικός με Α' Βαθμό