Ημέρα	Ηλιακή ώρα	Ηλιακό ύψος	Ηλιακό αζιμούθιο	Προσανατολισμός Δ HSA	Προσανατολισμός Δ VSA	Προσανατολισμός Α HSA	Προσανατολισμός Α VSA
21η Ιουνίου	9:00	49	−86	−176	−49	18	51
	12:00	78	0	−90	90	104	−87
	15:00	49	86	−4	49	190	−50
21η Δεκεμβρίου	9:00	18	−43	−133	−25	61	34
	12:00	32	0	−90	90	104	−69
	15:00	18	43	−47	25	147	−21

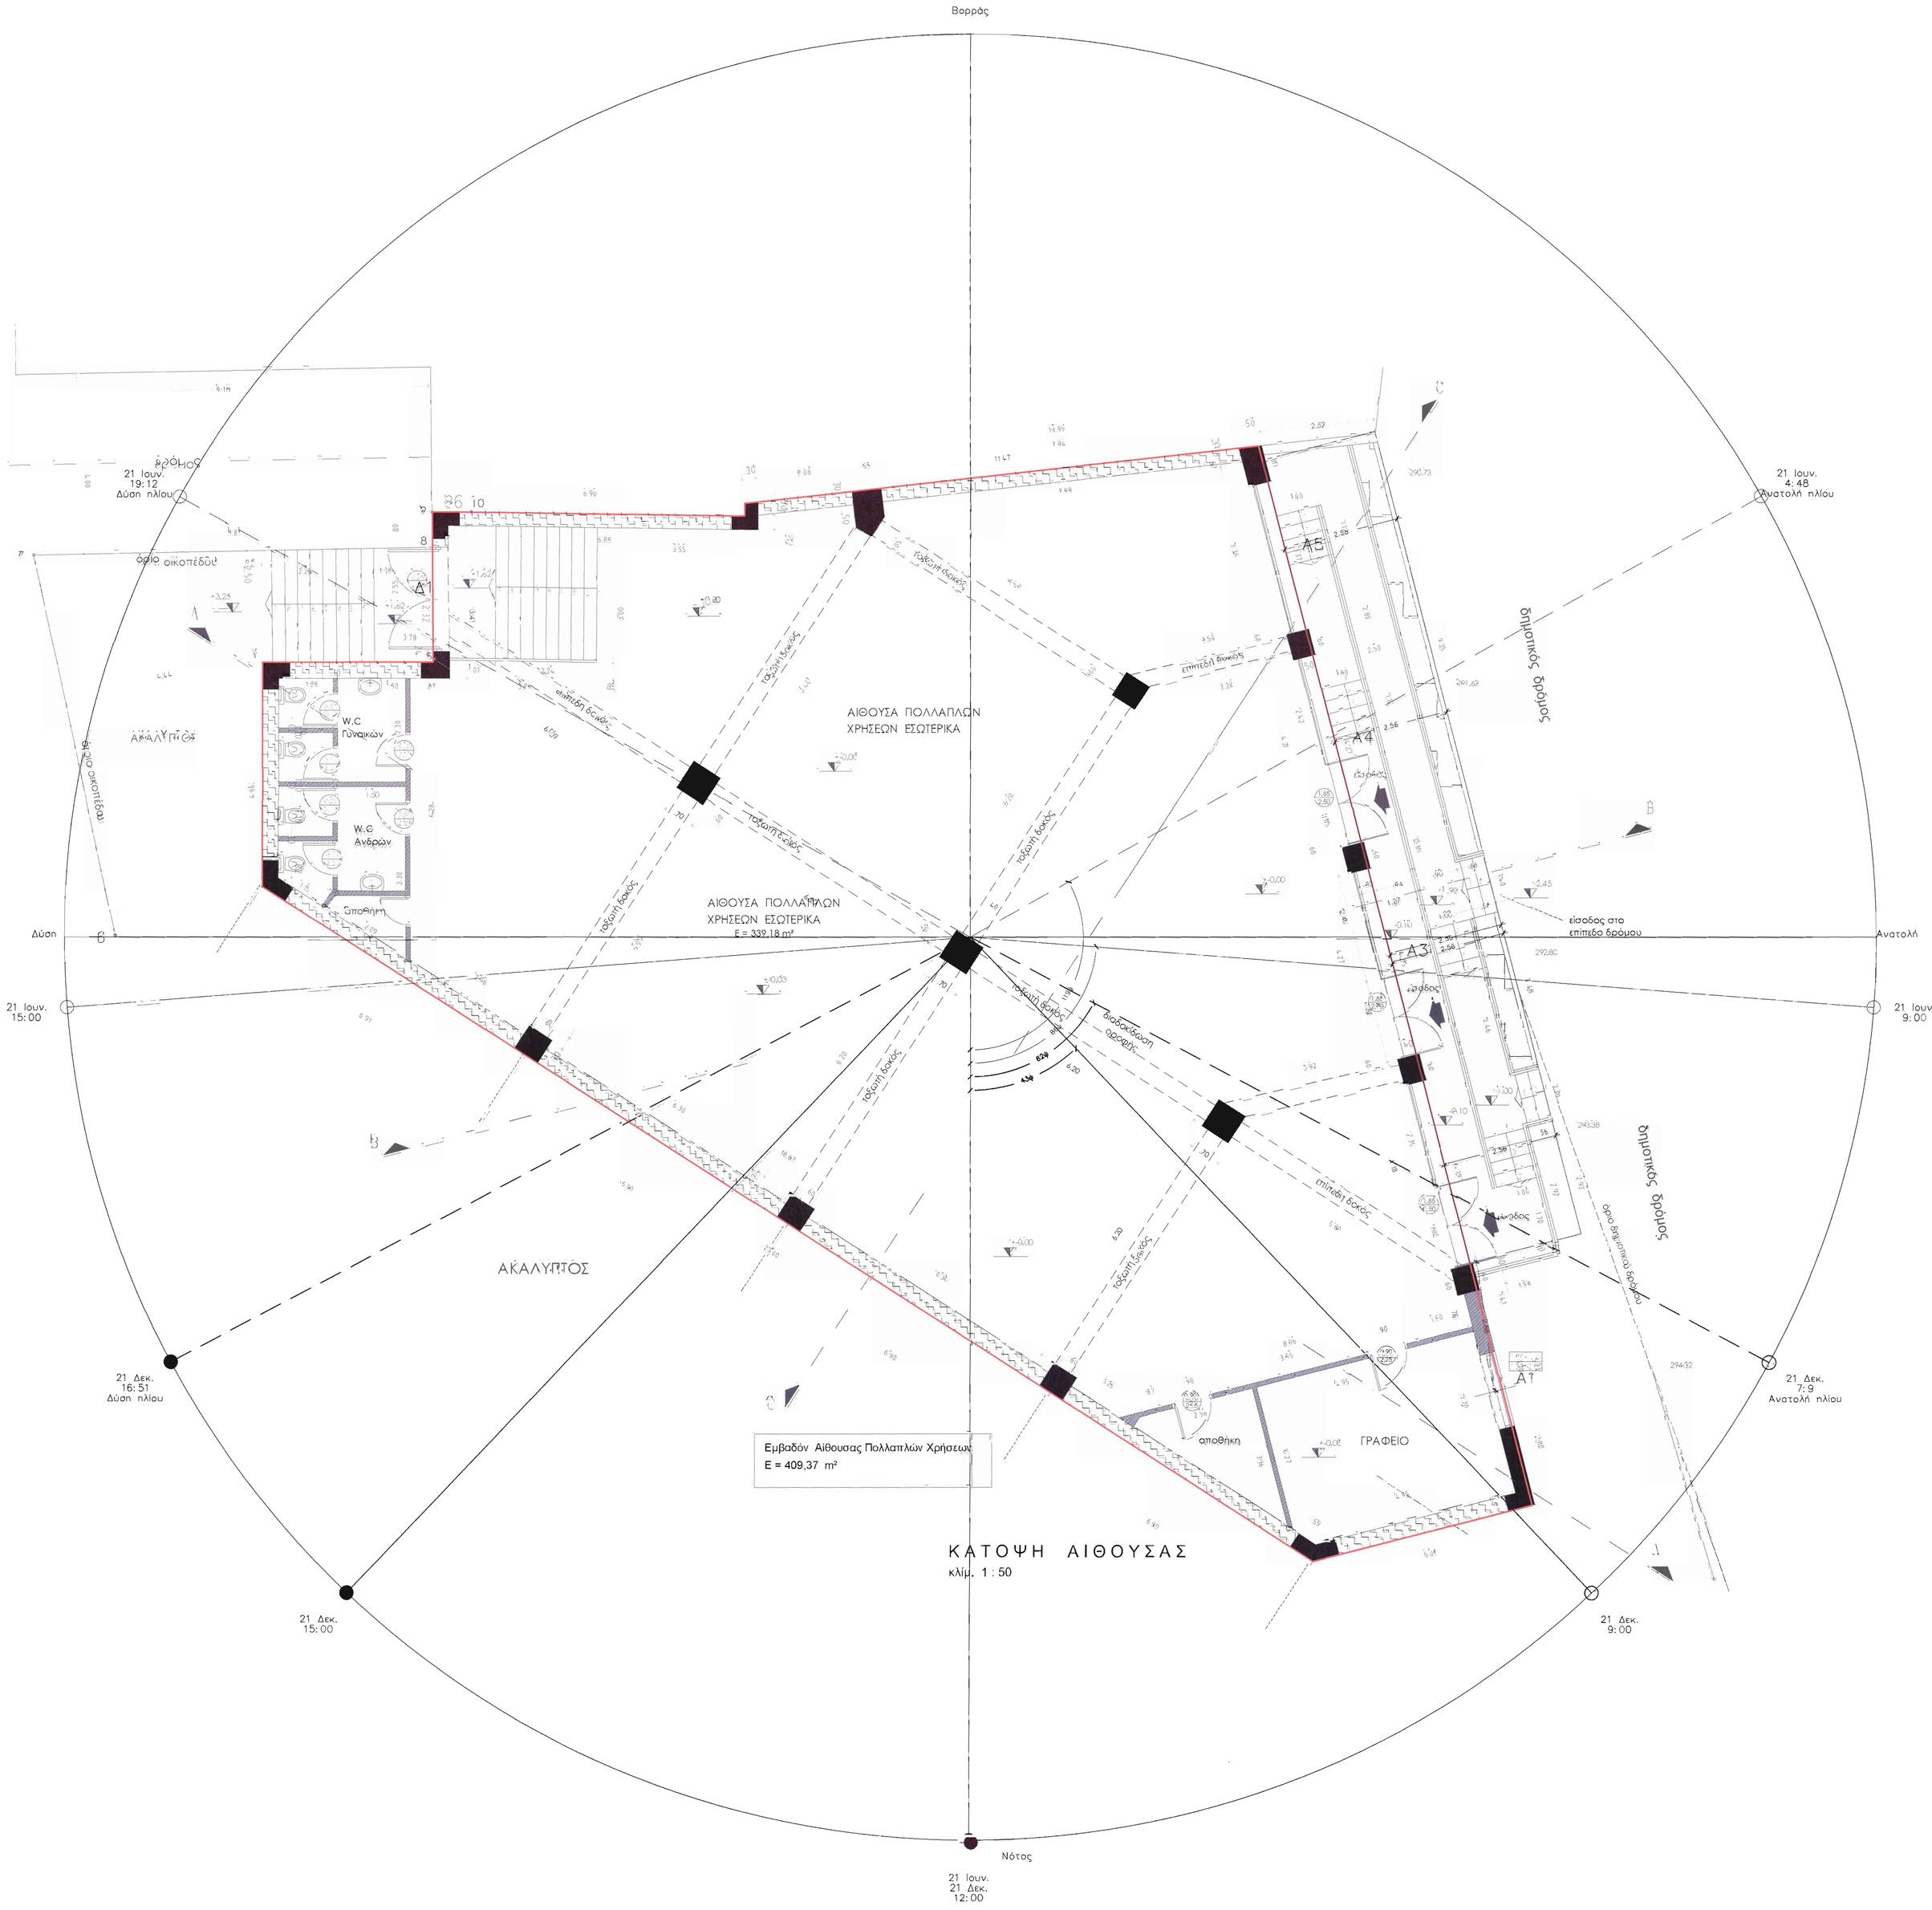

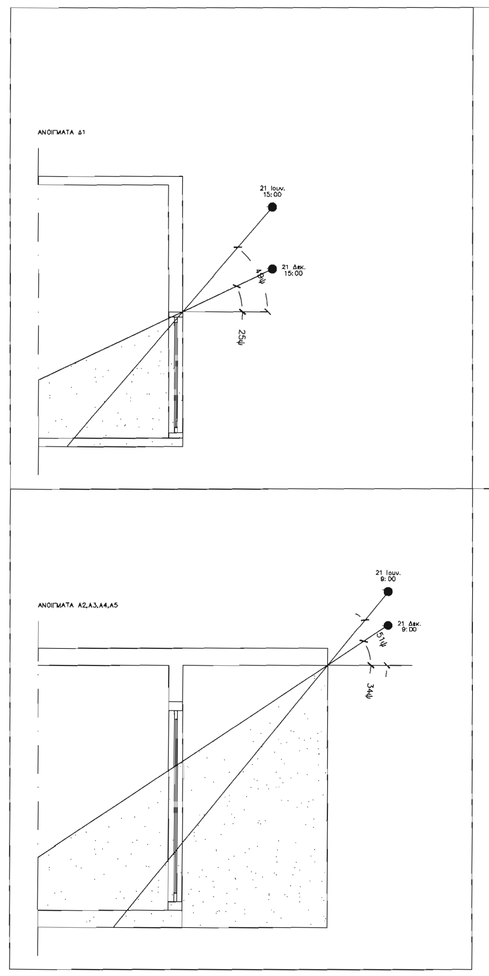

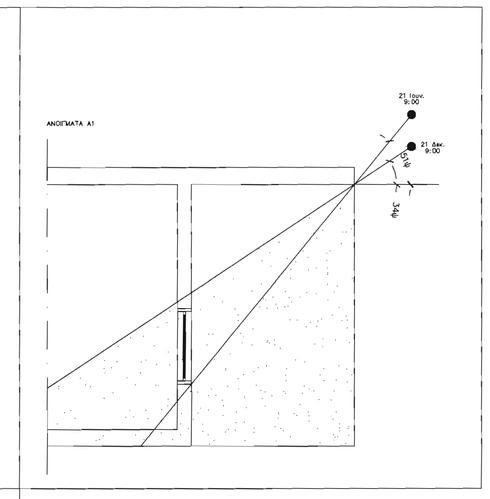

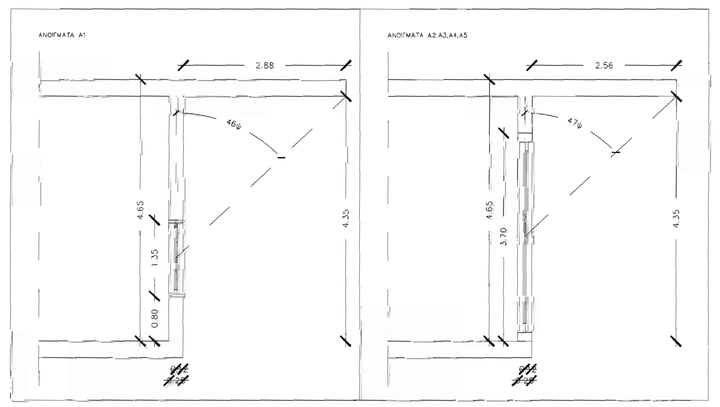

Επίπεδο : 1				
Κούφωμα	Προσανατολισμός	Γωνία πρόβολου	Fον θέρμανσης	Fον ψύξης
Δ1	270	0	1.00	1.00
Α1	76	45	0.69	0.64
Α2	76	47	0.68	0.63
Α3	76	47	0.68	0.63
Α4	76	47	0.68	0.63
Α5	76	47	0.68	0.63

Επίπεδο : 1				
Κούφωμα	Προσανατολισμός	Γωνία αρόβολου πλαινού	Fπ,j θέρμανσης	Fπ,j ψύξης
Δ1	270	0	1.00	1.00
Α1	76	0	1.00	1.00
Α2	76	0	1.00	1.00
Α3	76	0	1.00	1.00
Α4	76	0	1.00	1.00
Α5	76	0	1.00	1.00

Επίπεδο : 1						
Κούφωμα	Προσανατολισμός	Γωνία δεξιού πλαινού	Fπ,r θέρμανσης	Fπ,r ψύξης	Fπ θέρμανσης	Fπ ψύξης
Δ1	270	0	1.00	1.00	1.00	1.00
Α1	76	0	1.00	1.00	1.00	1.00
Α2	76	0	1.00	1.00	1.00	1.00
Α3	76	0	1.00	1.00	1.00	1.00
Α4	76	0	1.00	1.00	1.00	1.00
Α5	76	0	1.00	1.00	1.00	1.00

0 1 2 5

ΔΗΜΟΣ ΜΑΛΕΒΙΖΙΟΥ
ΔΙΕΥΘΥΝΣΗ ΤΕΧΝΙΚΩΝ ΕΡΓΩΝ

ΕΡΓΟ: **ΚΑΤΑΣΚΕΥΗ ΑΙΘΟΥΣΑΣ ΠΟΛΑΠΛΩΝ ΧΡΗΣΕΩΝ ΚΑΙ ΑΝΑΠΛΑΣΗ ΠΛΑΤΕΙΑΣ ΡΟΓΔΙΑΣ**

ΘΕΣΗ: ΡΟΓΔΙΑ - Δ.Δ. ΡΟΓΔΙΑΣ - ΔΗΜΟΣ ΜΑΛΕΒΙΖΙΟΥ

ΕΚΠΟΝΗΣΗ ΜΕΛΕΤΗΣ:
ΑΡΧΙΤΕΚΤΟΝΙΚΑ: ΚΡΕΒΕΤΖΑΚΗΣ ΠΑΥΛΟΣ αρχιτέκτων μηχανικός
ΣΤΑΤΙΚΑ: ΚΟΥΤΑΝΤΟΥ ΠΑΡΑΣΚΕΥΗ πολιτικός μηχανικός
Η/Μ: ΠΑΠΑΔΑΚΗ ΚΑΛΛΙΟΠΗ μηχανολόγος Τ.Ε
ΤΟΠΟΓΡΑΦΙΚΑ: ΚΟΤΣΙΦΑΚΗ ΑΦΡΟΔΙΤΗ Τοπογράφος Μηχανικός

ΕΠΙΒΛΕΨΗ ΜΕΛΕΤΗΣ:
ΑΡΧΙΤΕΚΤΟΝΙΚΑ: ΖΑΧΑΡΙΑΔΑΚΗ ΕΙΡΗΝΗ αρχιτέκτων μηχανικός
ΣΤΑΤΙΚΑ: ΣΟΛΑΝΑΚΗ ΦΩΤΕΙΝΗ πολιτικός μηχανικός
Η/Μ: ΕΜΠΕΙΡΑΚΗ ΜΑΡΙΑ μηχανολόγος Τ.Ε

ΣΤΑΔΙΟ ΜΕΛΕΤΗΣ: **ΜΕΛΕΤΗ ΕΦΑΡΜΟΓΗΣ** ΗΛΕΚΤΡΟΝΙΚΗ:
ΕΙΔΟΣ ΜΕΛΕΤΗΣ: **ΗΛΕΚΤΡΟΜΗΧΑΝΟΛΟΓΙΚΗ ΜΕΛΕΤΗ**

ΘΕΜΑ ΣΧΕΔΙΟΥ: ΚΑΤΟΨΗ ΑΙΘΟΥΣΑΣ
ΓΩΝΙΕΣ ΣΚΙΑΣΜΟΥ ΑΠΟ ΠΡΟΒΟΛΟΥΣ
ΑΡΙΘΜΟΣ ΣΧΕΔΙΟΥ: ΕΝΑΚ1
ΚΛΙΜΑΚΑ 1:50

ΤΡΟΠΟΠΟΙΗΣΕΙΣ

Α/Α	ΗΜ/ΝΙΑ	Ο ΜΕΛΕΤΗΤΗΣ	Ο ΕΛΕΓΞΑΣ

Ο ΜΕΛΕΤΗΤΗΣ: ΠΑΠΑΔΑΚΗ ΚΑΛΛΙΟΠΗ ΜΗΧΑΝΟΛΟΓΟΣ ΜΗΧ. Τ.Ε ΔΗΜΟΣ ΜΑΛΕΒΙΖΙΟΥ

Ο ΕΠΙΒΛΕΠΩΝ: ΠΑΠΑΔΑΚΗΣ ΕΥΑΓΓΕΛΟΣ ΠΟΛΙΤΙΚΟΣ ΜΗΧΑΝΙΚΟΣ

Ο ΠΡΟΙΣΤΑΜΕΝΟΣ: ΕΦΕΩΡΗΘΗ ΗΜΕΡΟΜΗΝΙΑ 26-11-2014 Η Προϊσταμένη Διεύθυνσης Τεχνικών Υπηρεσιών Δ.Ε.Τ.Υ.

ΘΕΩΡΗΣΗ: ΠΑΠΑΔΑΚΗΣ ΕΥΑΓΓΕΛΟΣ ΠΟΛΙΤΙΚΟΣ ΜΗΧΑΝΙΚΟΣ

ΔΗΜΟΣ ΜΑΛΕΒΙΖΙΟΥ ΔΙΕΥΘΥΝΣΗ ΤΕΧΝΙΚΩΝ ΕΡΓΩΝ ΑΔΕΙΑ ΔΟΜΗΣΗΣ ΗΡΑΚΛΕΙΟ 08 ΔΕΚ 2014 Ο εξουσιοδοτημένος υπάλληλος