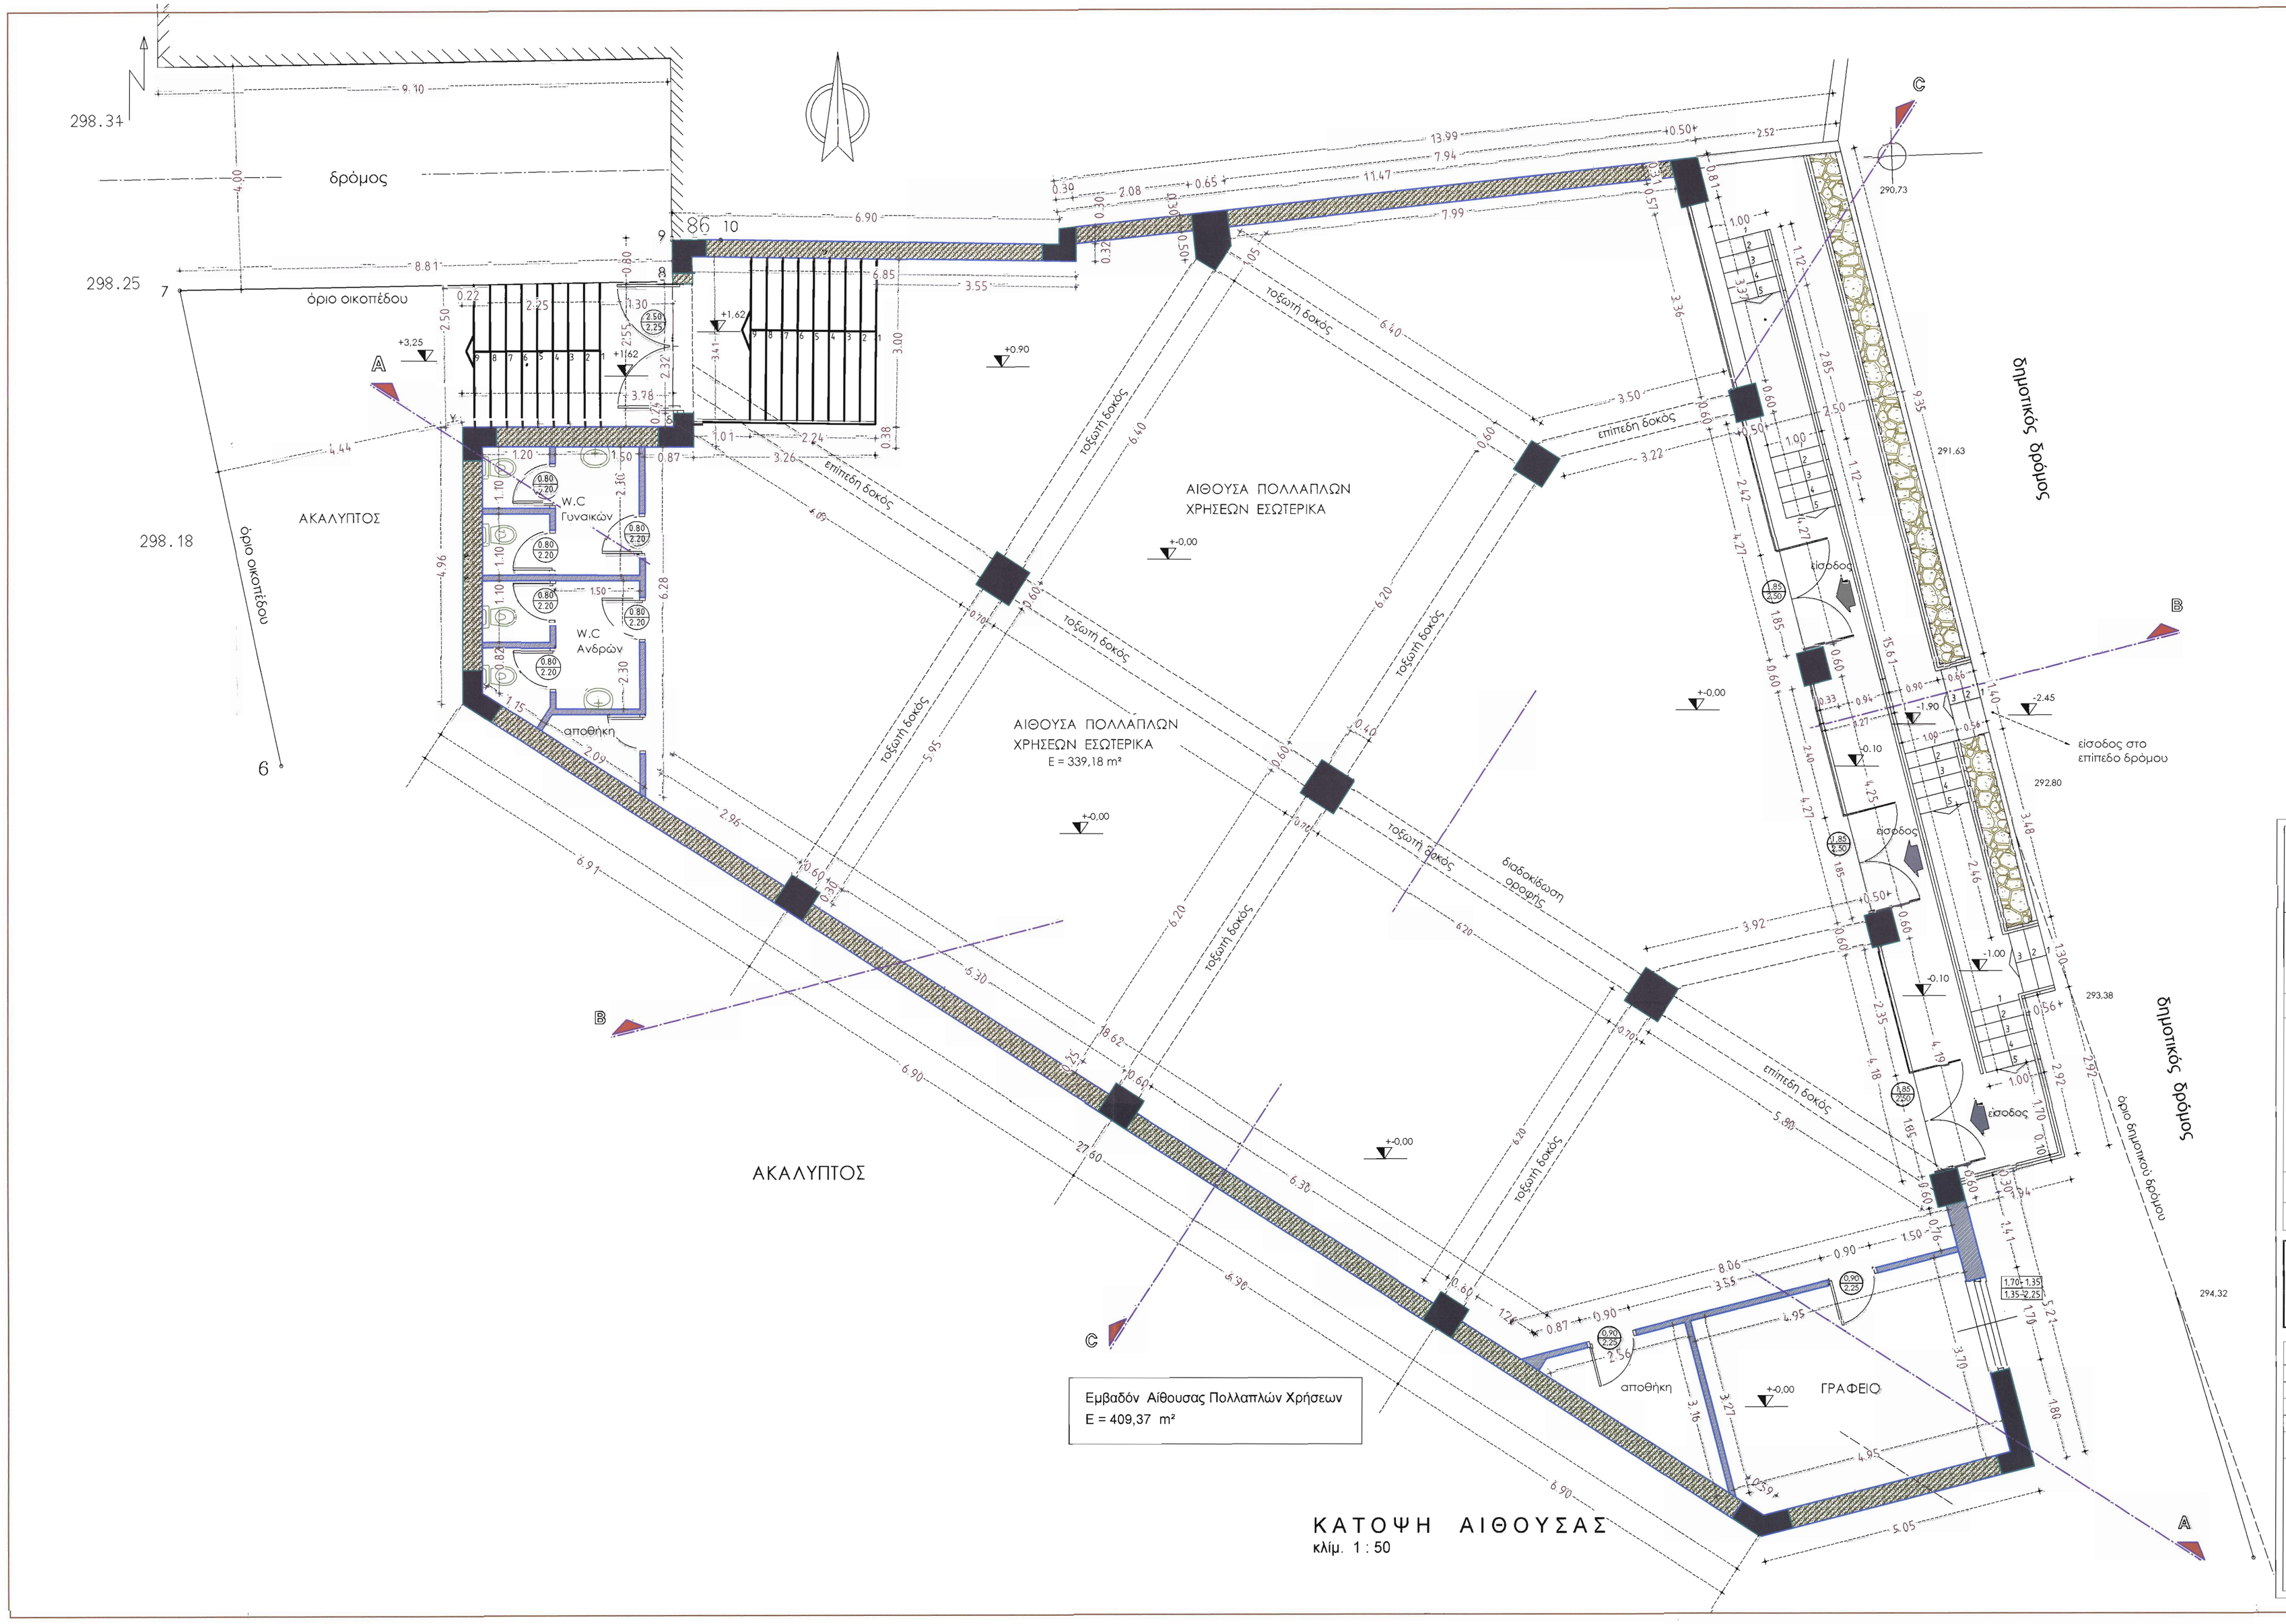

ΔΗΜΟΣ ΜΑΛΕΒΙΖΙΟΥ
ΔΙΕΥΘΥΝΣΗ ΤΕΧΝΙΚΩΝ ΕΡΓΩΝ

ΕΡΓΟ:
ΚΑΤΑΣΚΕΥΗ ΑΙΘΟΥΣΑΣ ΠΟΛΛΑΠΛΩΝ ΧΡΗΣΕΩΝ & ΑΝΑΠΛΑΣΗ ΠΛΑΤΕΙΑΣ ΡΟΓΔΙΑΣ

ΘΕΣΗ: ΡΟΓΔΙΑ - δδ ΡΟΓΔΙΑΣ - ΔΗΜΟΣ ΜΑΛΕΒΙΖΙΟΥ

ΕΚΠΟΝΗΣΗ ΜΕΛΕΤΗΣ:
ΑΡΧΙΤΕΚΤΟΝΙΚΑ: ΚΡΕΒΕΤΖΑΚΗΣ ΠΑΥΛΟΣ αρχιτέκτων μηχανικός
ΣΤΑΤΙΚΑ: ΚΟΥΤΑΝΤΟΥ ΠΑΡΑΣΚΕΥΗ πολιτικός μηχανικός
Η/Μ: ΠΑΠΑΔΑΚΗ ΚΑΛΛΙΟΠΗ μηχανολόγος Τ.Ε
ΤΟΠΟΓΡΑΦΙΚΟ: ΚΟΤΣΙΦΑΚΗ ΑΦΡΟΔΙΤΗ τοπογράφος μηχανικός

ΕΠΙΒΛΕΨΗ ΜΕΛΕΤΗΣ:
ΑΡΧΙΤΕΚΤΟΝΙΚΑ: ΖΑΧΑΡΙΑΔΑΚΗ ΕΙΡΗΝΗ αρχιτέκτων μηχανικός
ΣΤΑΤΙΚΑ: ΣΠΑΝΑΚΗ ΦΩΤΕΙΝΗ πολιτικός μηχανικός
Η/Μ: ΓΡΗΓΟΡΑΚΗ ΜΑΡΙΑ μηχανολόγος Τ.Ε

ΣΤΑΔΙΟ ΜΕΛΕΤΗΣ:
ΗΜΕΡΟΜΗΝΙΑ Φεβρ. 2015

ΕΙΔΟΣ ΜΕΛΕΤΗΣ: **ΑΡΧΙΤΕΚΤΟΝΙΚΗ ΜΕΛΕΤΗ**

ΘΕΜΑ ΣΧΕΔΙΟΥ: ΚΑΤΟΨΗ ΙΣΟΓΕΙΟΥ

ΑΡΙΘΜΟΣ ΣΧΕΔΙΟΥ
ΚΛΙΜΑΚΑ

ΤΡΟΠΟΠΟΙΗΣΕΙΣ

Α/Α	ΗΜ/ΝΙΑ	Ο ΜΕΛΕΤΗΤΗΣ	Ο ΕΛΕΓΞΑΣ

Ο ΜΕΛΕΤΗΤΗΣ	Ο ΕΠΙΒΛΕΠΩΝ	Ο ΠΡΟΙΣΤΑΜΕΝΟΣ
ΚΡΕΒΕΤΖΑΚΗΣ ΑΡΧΙΤΕΚΤΩΝ ΜΗΧΑΝΙΚΟΣ Μ.Σ.Ο.	ΘΕΩΡΗΣΗ	ΕΘΕΩΡΗΘΗ ΗΜΕΡΟΜΗΝΙΑ ..... 2014 Η Προϊστάμενη Τεχνικών Υπηρεσιών και Πολεοδομίας ΠΑΠΑΔΑΚΗ ΕΙΡΗΝΗ ΠΟΛΙΤΙΚΟΣ ΜΗΧΑΝΙΚΟΣ

ΥΠΗΡΕΣΙΑ ΔΟΜΗΣΗΣ ΔΗΜΟΥ ΗΡΑΚΛΕΙΟΥ
Ο Ν.Δ. 1000/2011 ΦΕΚ249/Α/2011
ΑΔΕΙΑ ΔΟΜΗΣΗΣ ΗΜΕΡΟΜΗΝΙΑ 086 7 2015
Η ΠΡΟΙΣΤΑΜΕΝΟΣ Ο ΕΛΕΓΚΤΗΣ ΔΗΜΟΥ ΗΡΑΚΛΕΙΟΥ
28 MAL 2015