


ΣΚΙΑΣΕΙΣ

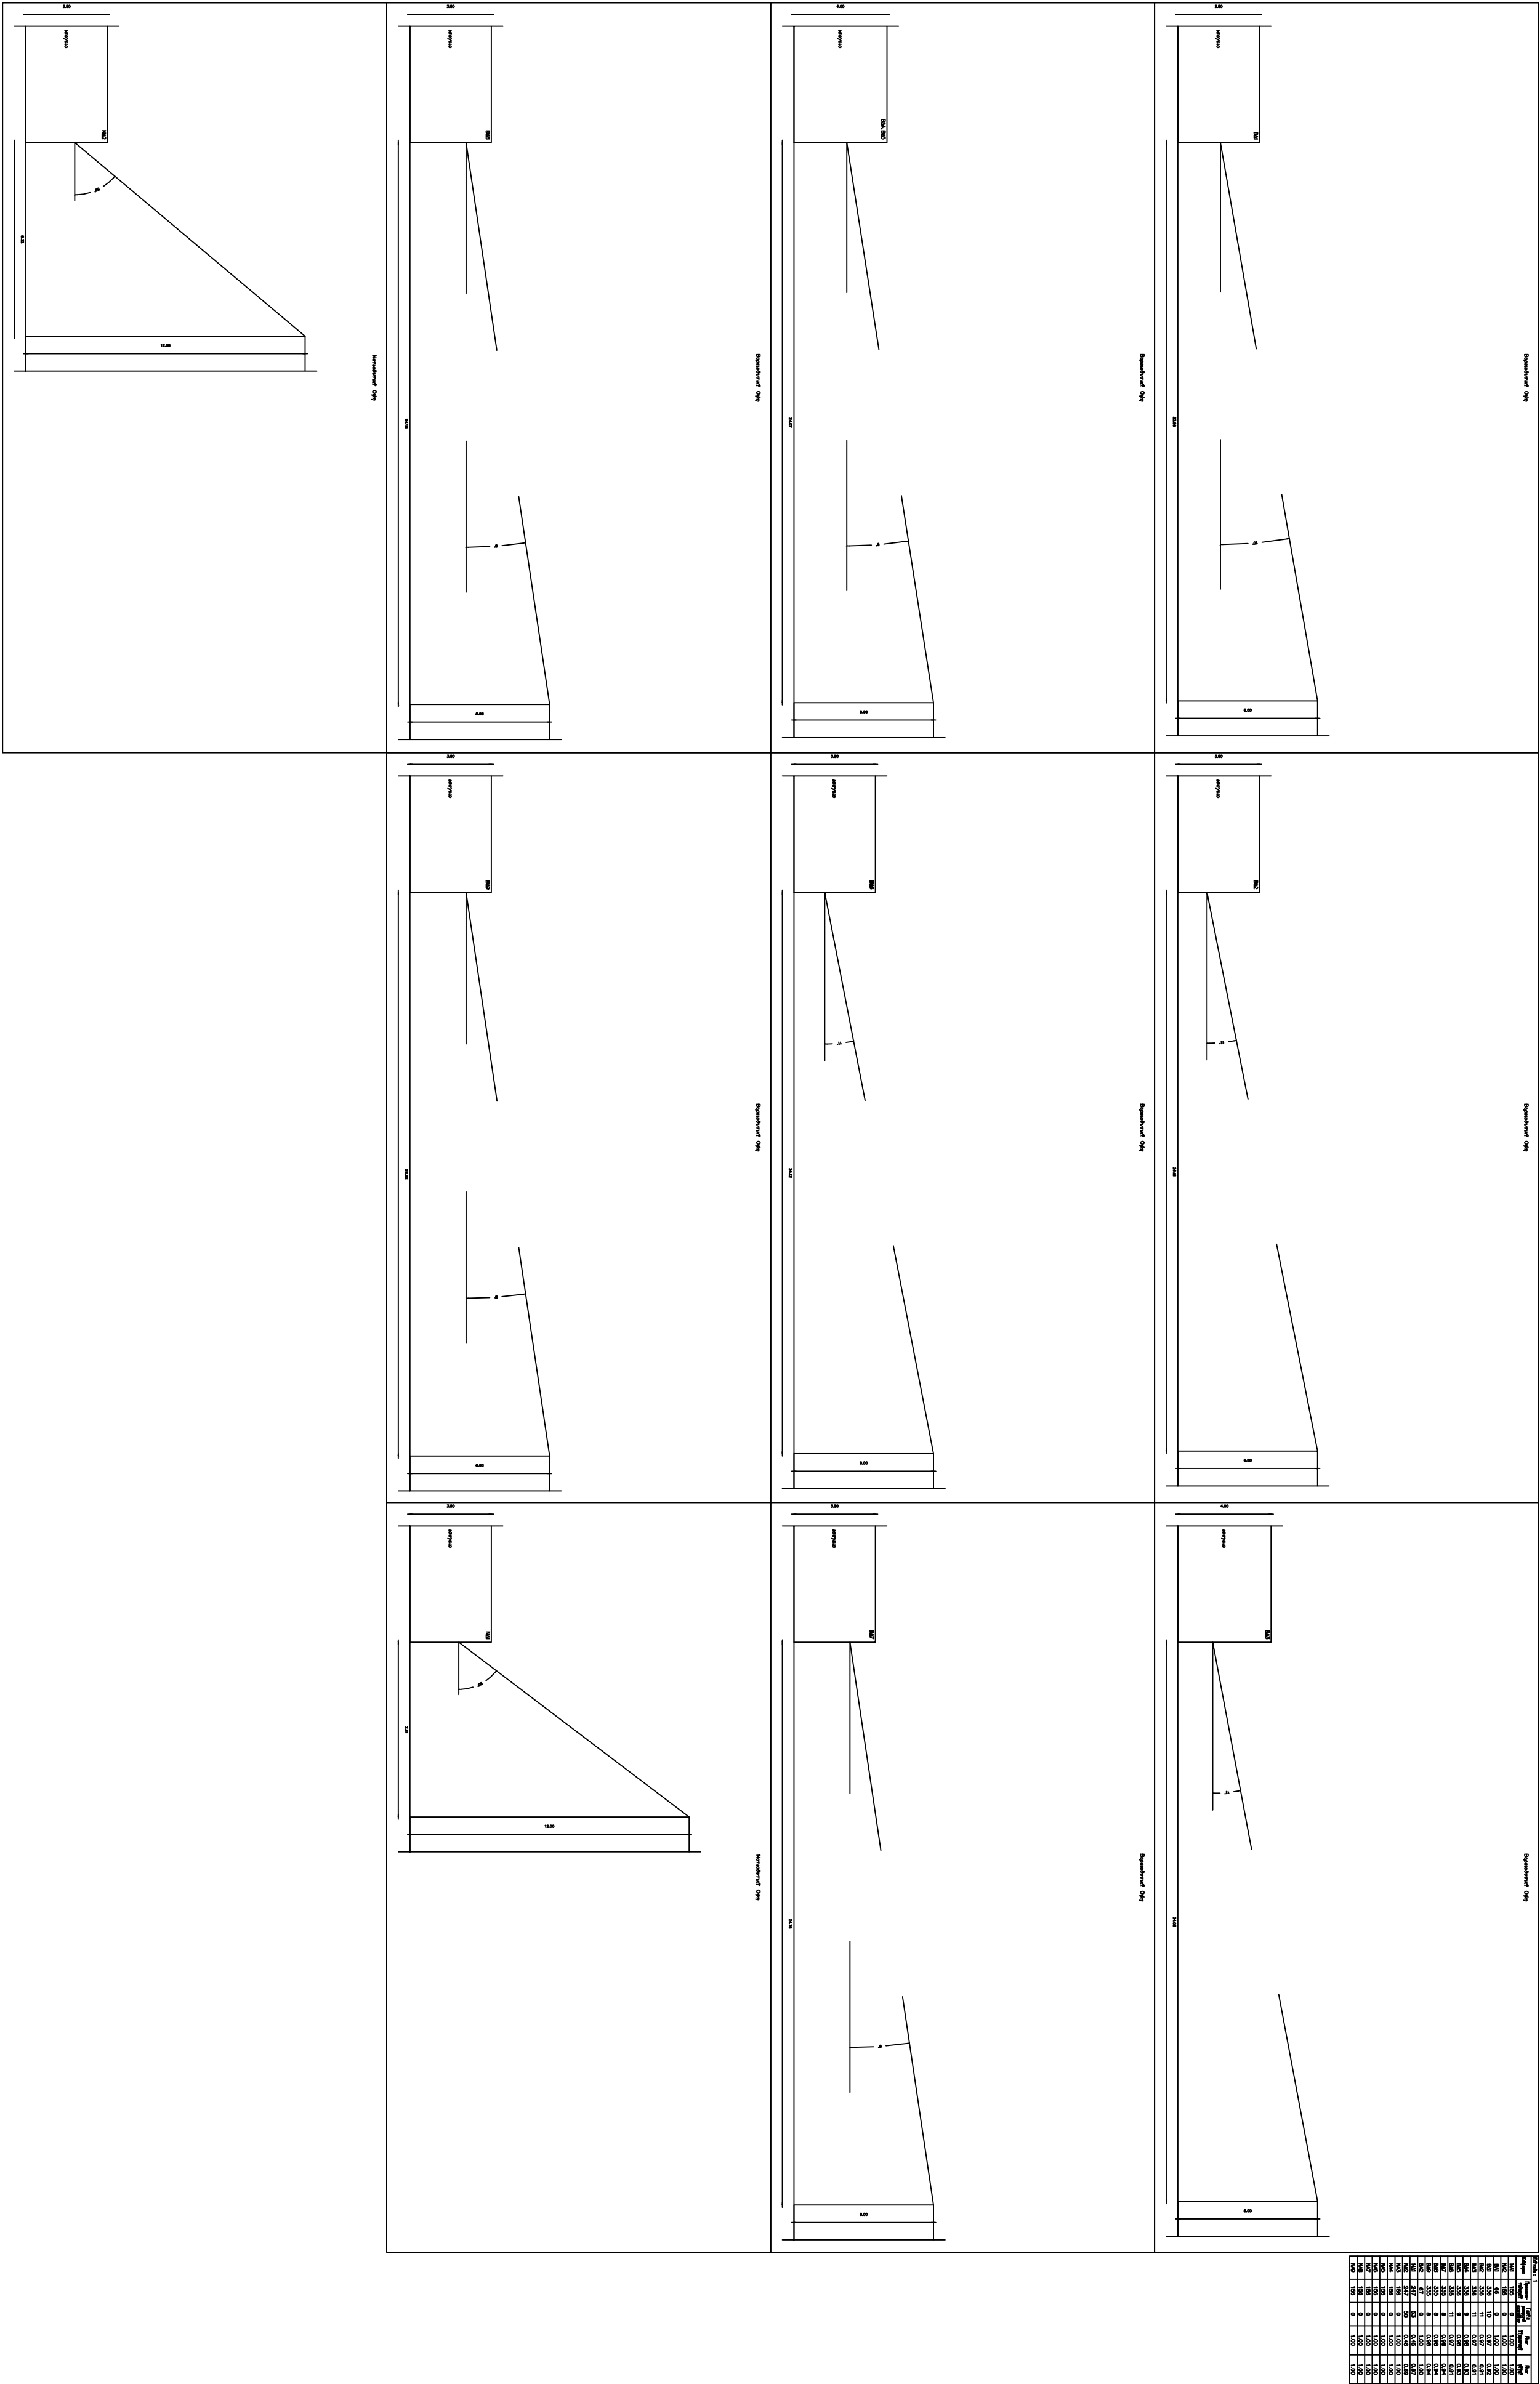

ΙΔΙΟΚΤΗΤΗΣ	ΔΗΜΟΣ ΜΑΛΕΒΙΖΙΟΥ	
ΕΡΓΟ	ΕΝΕΡΓΕΙΑΚΗ ΑΝΑΒΑΘΜΙΣΗ ΔΗΜΟΤΙΚΟΥ & ΝΗΠΙΑΓΩΓΕΙΟΥ ΤΥΝΙΣΟΥ	
ΘΕΣΗ	ΕΝΤΟΣ ΟΙΚΙΣΜΟΥ "ΤΥΝΙΣΟΣ", Δ. ΜΑΛΕΒΙΖΙΟΥ, Δ.Ε. ΤΥΝΙΣΟΥ, Π.Ε. ΗΡΑΚΛΕΙΟΥ ΚΡΗΤΗΣ	
Θέμα Σχεδίου:	ΑΡ. ΣΧΕΔΙΟΥ	
ΥΠΟΒΟΛΗ ΣΚΑΡΙΦΗΜΑΤΟΣ-ΚΤΙΡΙΟ 6 (ΚΑΤΟΥΣΕΙΣ - ΤΟΜΕΣ - ΕΜΒΑΔΟΜΕΤΡΗΣΗ - ΠΡΟΣΑΝΑΤΟΛΙΣΜΟΣ)	Π.6	
κλίμακα:	1:100	
ημερομηνία:	ΦΕΒΡΟΥΑΡΙΟΣ 2020	