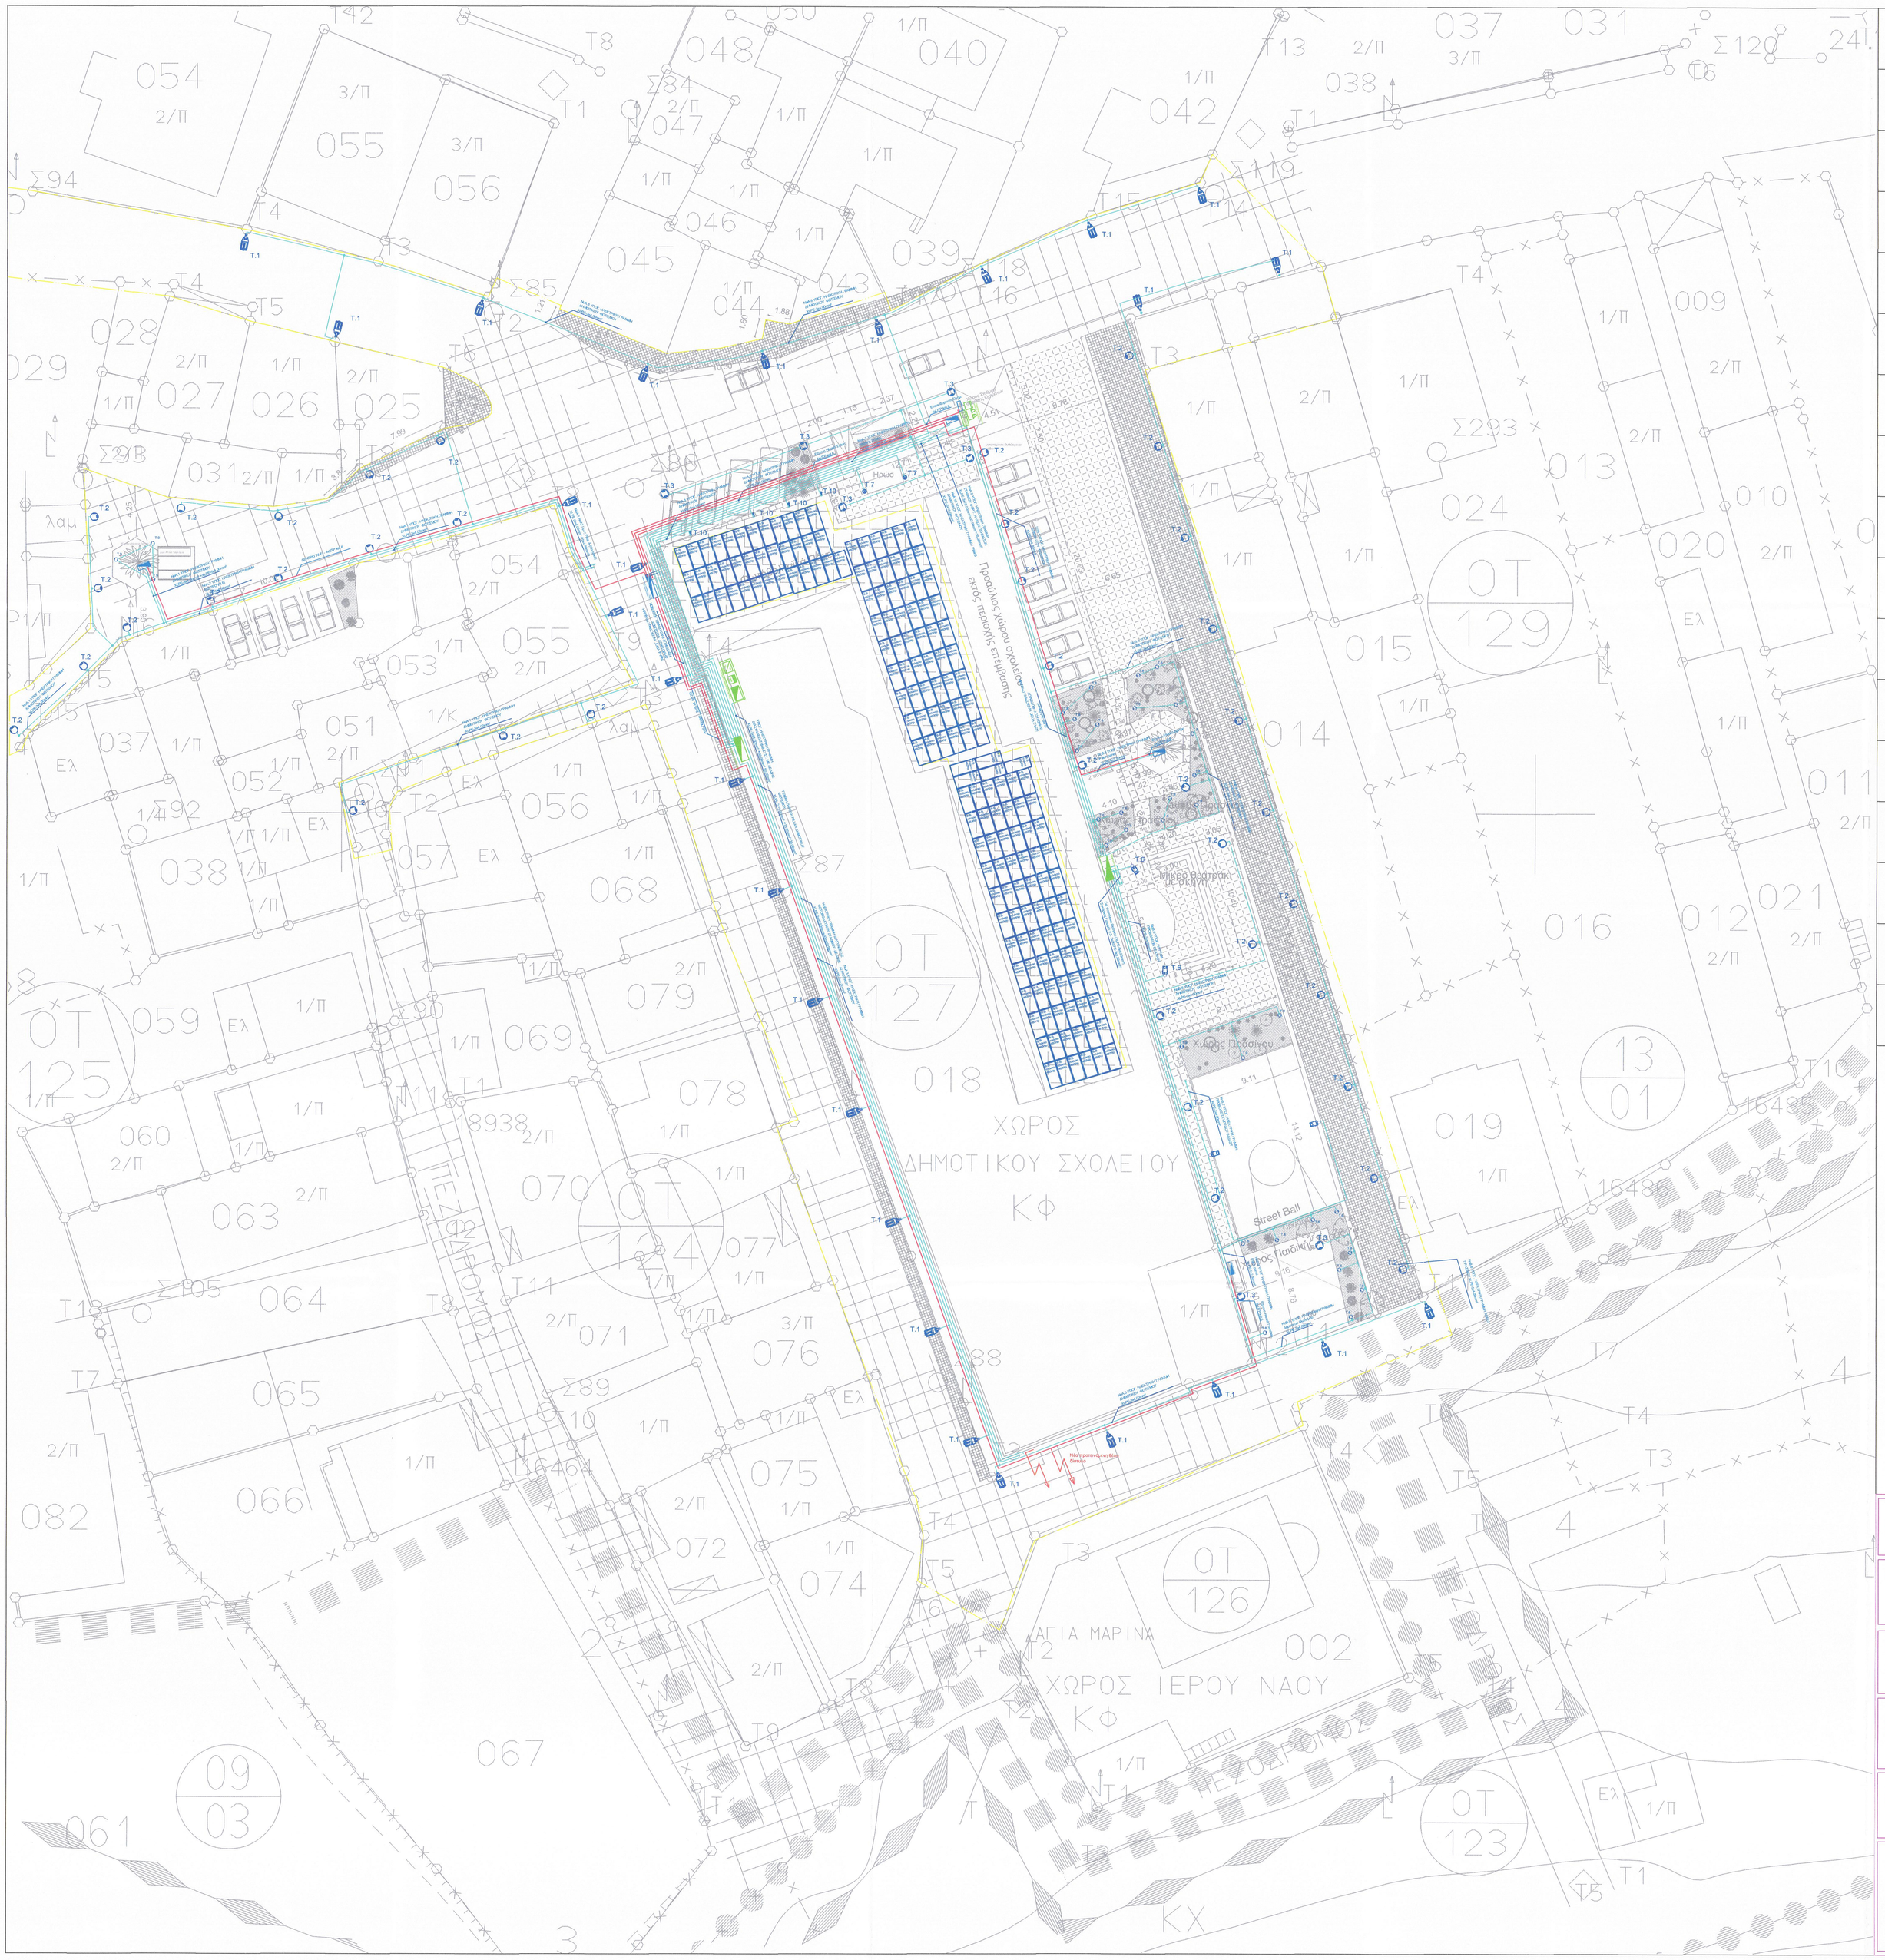

ΥΠΟΜΝΗΜΑ

	T.1	Φωτιστικο Τ.1 Τύπου Φωτισμού οδού, Υψος ιστού 6.00m, Γωνία Φωτισμού 90°x180°, Θερμοκρασίας 3000°K, Συμμετρικού Φωτισμού Λαμπτήρας led 49W, 6900Lumen
	T.2	Φωτιστικο Τ.2 Τύπου Φωτισμού οδού και πλατειών, Υψος Ιστου 3.00m Ασύμμετρο Αμεσου Φωτισμού, Θερμοκρασίας 3000°K Λαμπτήρας led 26W, 2200Lumen
	T.3	Φωτιστικο Τ.3 Τύπου Φωτισμού οδού και πλατειών, Υψος Ιστου 3.00m Γωνία 90x180, Θερμοκρασίας 3000°K Λαμπτήρας led 33W, 2976Lumen
	T.4	Φωτιστικο Τ.4 Τύπου Φωτισμού εξωτερικού χώρου, συμμετρικό.Γωνία 30x180, Θερμοκρασίας 3000°K. Λαμπτήρας led 10W, 800Lumen Δυνατότητα επιτοίχιας στήριξης και σε ιστό σε ύψος 1.20m
	T.5	Φωτιστικο Τ.5 Προβολέας led ασύμετρης και ρυθμιόμενης δέσμης, 195W,21.000lm, 4000°K. Ανάρτιση σε ιστό ύψους 7.00m.
	T.6	Φωτιστικο Τ.6 Προβολέας led ασύμετρης και ρυθμιζόμενης δέσμης, 54W, 6200lm, 4000°K. Ανάρτιση σε ιστό ύψους 6.00m.
	T.7	Φωτιστικο Τ.7 Προβολέας επιδαπέδιος led ασύμετρης και ρυθμιζόμενης δέσμης 0° έως 30° Ισχύος 30W, 2200lm και χρωματικης απόδοσης 4000°K.
	T.8	Φωτιστικο Τ.8 Τύπους Φωτιστικού πλατειών πάρκων αστικών αναπλάσεων Σε κολωνάκι 60cm, Αμεσου Φωτισμού, Θερμοκρασίας 3000°K Λαμπτήρας led 10W, 1100Lumen
	T.9	Φωτιστικο Τ.9 Τύπους Φωτιστικού πλατειών πάρκων αστικών αναπλάσεων Σε κολωνάκι 102cm, Αμεσου Φωτισμού, Θερμοκρασίας 3000°K Λαμπτήρας led 10W, 1100Lumen
	T.10	Φωτιστικο Τ.10 Επίτοιχο φωτιστικό άμμεσου/έμμεσου 960lm 3000K 20W
		ΟΙΚΙΣΚΟΣ ΤΥΠΟΥ PILLAR ΔΗΜΟΤΙΚΟΥ ΦΩΤΙΣΜΟΥ
		Patch panels Wi Fi points-routers
		Σταθμός Φορτισης Ηλεκτρικων Οχημάτων
		Φωτοβολταϊκο Πλαίσιο
		Οικίσκος Φ/Β Σταθμού (περιλαμβάνει inverter,ηλεκτρικό πίνακα, μετρητη ΔΕΔΔΗΕ)
		Ηλεκτρικός αγωγός Ισχυρών Ρευμάτων

ΙΔΙΟΚΤΗΤΗΣ :	ΔΗΜΟΣ ΜΑΛΕΒΙΖΙΟΥ
ΘΕΣΗ :	ΑΓΙΑ ΜΑΡΙΝΑ-ΤΣΑΛΙΚΑΚΙ ΔΗΜΟΥ ΜΑΛΕΒΙΖΙΟΥ
ΕΡΓΟ :	ΒΙΟΚΛΙΜΑΤΙΚΟΣ ΕΚΣΥΓΧΡΟΝΙΣΜΟΣ ΚΑΙ ΕΝΟΠΟΙΗΣΗ ΠΛΑΤΕΙΑΣ ΤΣΑΛΙΚΑΚΙΟΥ ΚΑΙ ΠΛΑΤΕΙΑΣ Κ ΜΟΥΝΤΑΚΗ Δ ΜΑΛΕΒΙΖΙΟΥ
ΘΕΜΑ ΣΧΕΔΙΟΥ :	ΙΣΧΥΡΩΝ ΡΕΥΜΑΤΩΝ
ΑΡΙΘΜΟΣ ΣΧΕΔΙΟΥ	Ι1
ΧΡΟΝΟΣ ΜΕΛΕΤΗΣ :	ΙΑΝΟΥΑΡΙΟΣ 2021
ΚΛΙΜΑΚΑ	1:200

ΕΘΕΩΡΗΘΗ
ΗΜΕΡΟΜΗΝΙΑ 26/01/2021
Η Προϊσταμένη
Δνσης Τεχνικών Υπηρεσιών
και Πολεοδομίας
ΠΑΠΑΔΑΚΗ ΕΙΡΗΝΗ
ΠΟΛΙΤΙΚΟΣ ΜΗΧΑΝΙΚΟΣ

ΣΦΡΑΓΙΔΑ - ΥΠΟΓΡΑΦΗ
ΓΡΗΓΟΡΑΚΗ ΜΑΡΙΑ
ΜΗΧΑΝΙΚΟΣ - ΜΗΧΑΝΙΚΟΣ Τ.Ε.
ΔΗΜΟΥ ΜΑΛΕΒΙΖΙΟΥ