


ΥΠΟΜΝΗΜΑ ΑΠΟΧΕΤΕΥΣΗΣ	
	ΣΙΦΩΝΙ ΑΠΟΧΕΤΕΥΣΗΣ
	ΦΡΕΑΤΙΟ ΑΠΟΧΕΤΕΥΣΗΣ
	ΚΑΤΑΚΟΡΥΦΗ ΣΤΗΛΗ ΑΠΟΧΕΤΕΥΣΗΣ
	ΣΤΗΛΗ ΑΕΡΙΣΜΟΥ
	ΝΙΠΗΤΡΑΣ
	ΛΕΚΑΝΗ
	ΝΤΟΥΖΙΕΡΑ
	ΝΕΡΟΧΥΤΗΣ
	ΜΠΑΝΙΕΡΑ
	ΦΡΕΑΤΙΟ ΣΥΓΚΕΝΤΡΩΣΗΣ ΥΠΟΓΕΙΟΥ
	ΒΑΝΝΑ
	ΑΝΤΕΠΙΣΤΡΟΦΟ
	ΕΞΑΕΡΙΣΤΗΡΑΣ ΜΕ ΤΑΜΠΕΡ

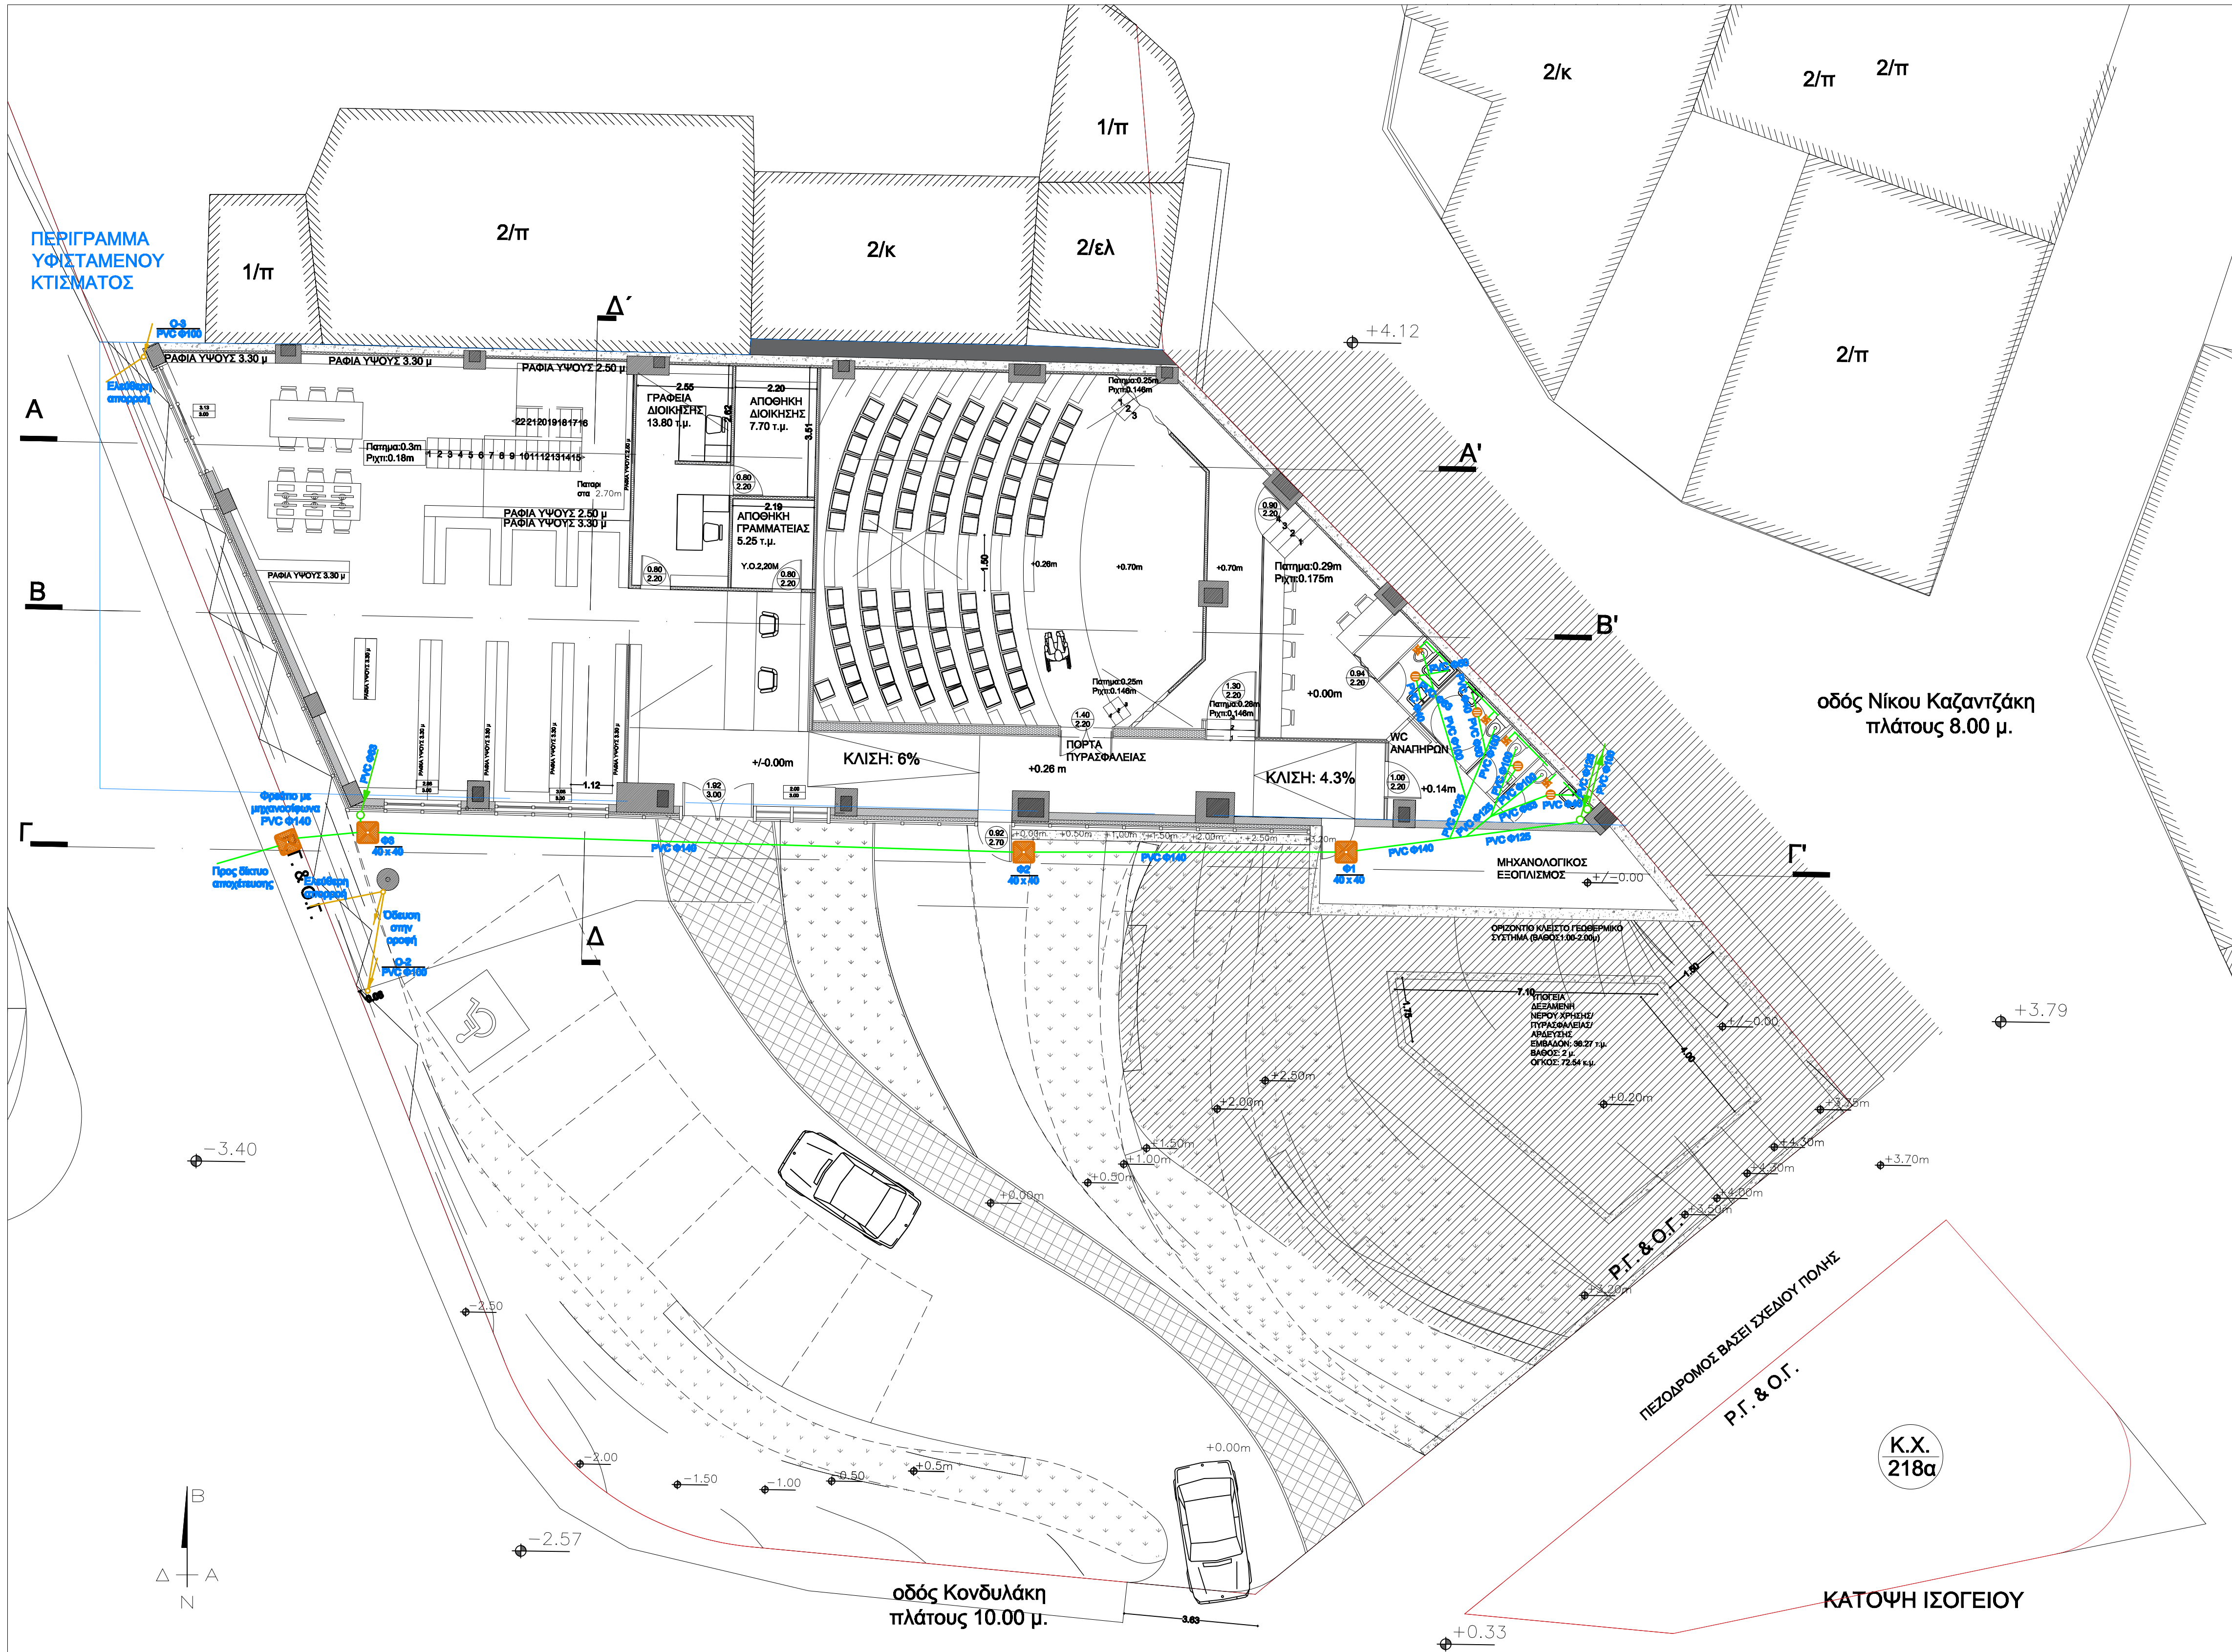

ΕΛΛΗΝΙΚΗ ΔΗΜΟΚΡΑΤΙΑ
ΠΕΡΙΦΕΡΕΙΑ ΚΡΗΤΗΣ
ΔΗΜΟΣ ΜΑΛΕΒΙΖΙΟΥ

ΕΡΓΟ: Βιοκλιματικός Εξσυγχρονισμός και Αλλαγή Χρήσης
διώροφου κτιρίου νομίμως υφιστάμενου, από Αποθήκη
σε Κτίριο Πολιτισμού

ΘΕΣΗ: Ο.Τ. 218, Οδός κονδυλάκη, Εντός Οικισμού Γαζίου

ΔΗΜΟΣ: Μαλεβιζίου

ΜΕΛΕΤΗΤΗΣ:

ΘΕΜΑ ΣΧΕΔΙΟΥ:
ΚΑΤΟΨΗ ΙΣΟΓΕΙΟΥ
ΑΠΟΧΕΤΕΥΣΗ
ΚΑΤΑΚΟΡΥΦΟ ΑΠΟΧΕΤΕΥΣΗΣ

ΑΡΙΘΜΟΣ
ΣΧΕΔΙΟΥ

ΑΠ-1

ΚΑΙΜΑΚΕΣ:

1:100

ΧΡΟΝΟΣ ΜΕΛΕΤΗΣ:

ΦΕΒΡΟΥΑΡΙΟΣ 2019

ΣΦΡΑΓΙΔΑ:

ΘΕΩΡΗΘΗΚΕ

Ο μελετητής

ΚΑΤΟΨΗ ΙΣΟΓΕΙΟΥ