


ΣΥΝΔΕΣΗ ΜΕ ΟΡΙΖΟΝΤΙΟΓΡΑΦΙΑ 03
Χ.Θ. : 1+106.52

K9	K10
X= 598372.60 Y= 390991.88 Z= 12.7231 H= 900.00 L= 179.87 M= 4.51 N= 179.87 O= 0.00 P= 0.00 Q= 0.00 R= 0.00 S= 0.00 T= 0.00	X= 598116.68 Y= 3909836.98 Z= 4.5233 H= 500.00 L= 35.53 M= 0.32 N= 35.53 O= 0.00 P= 0.00 Q= 0.00 R= 0.00 S= 0.00 T= 0.00

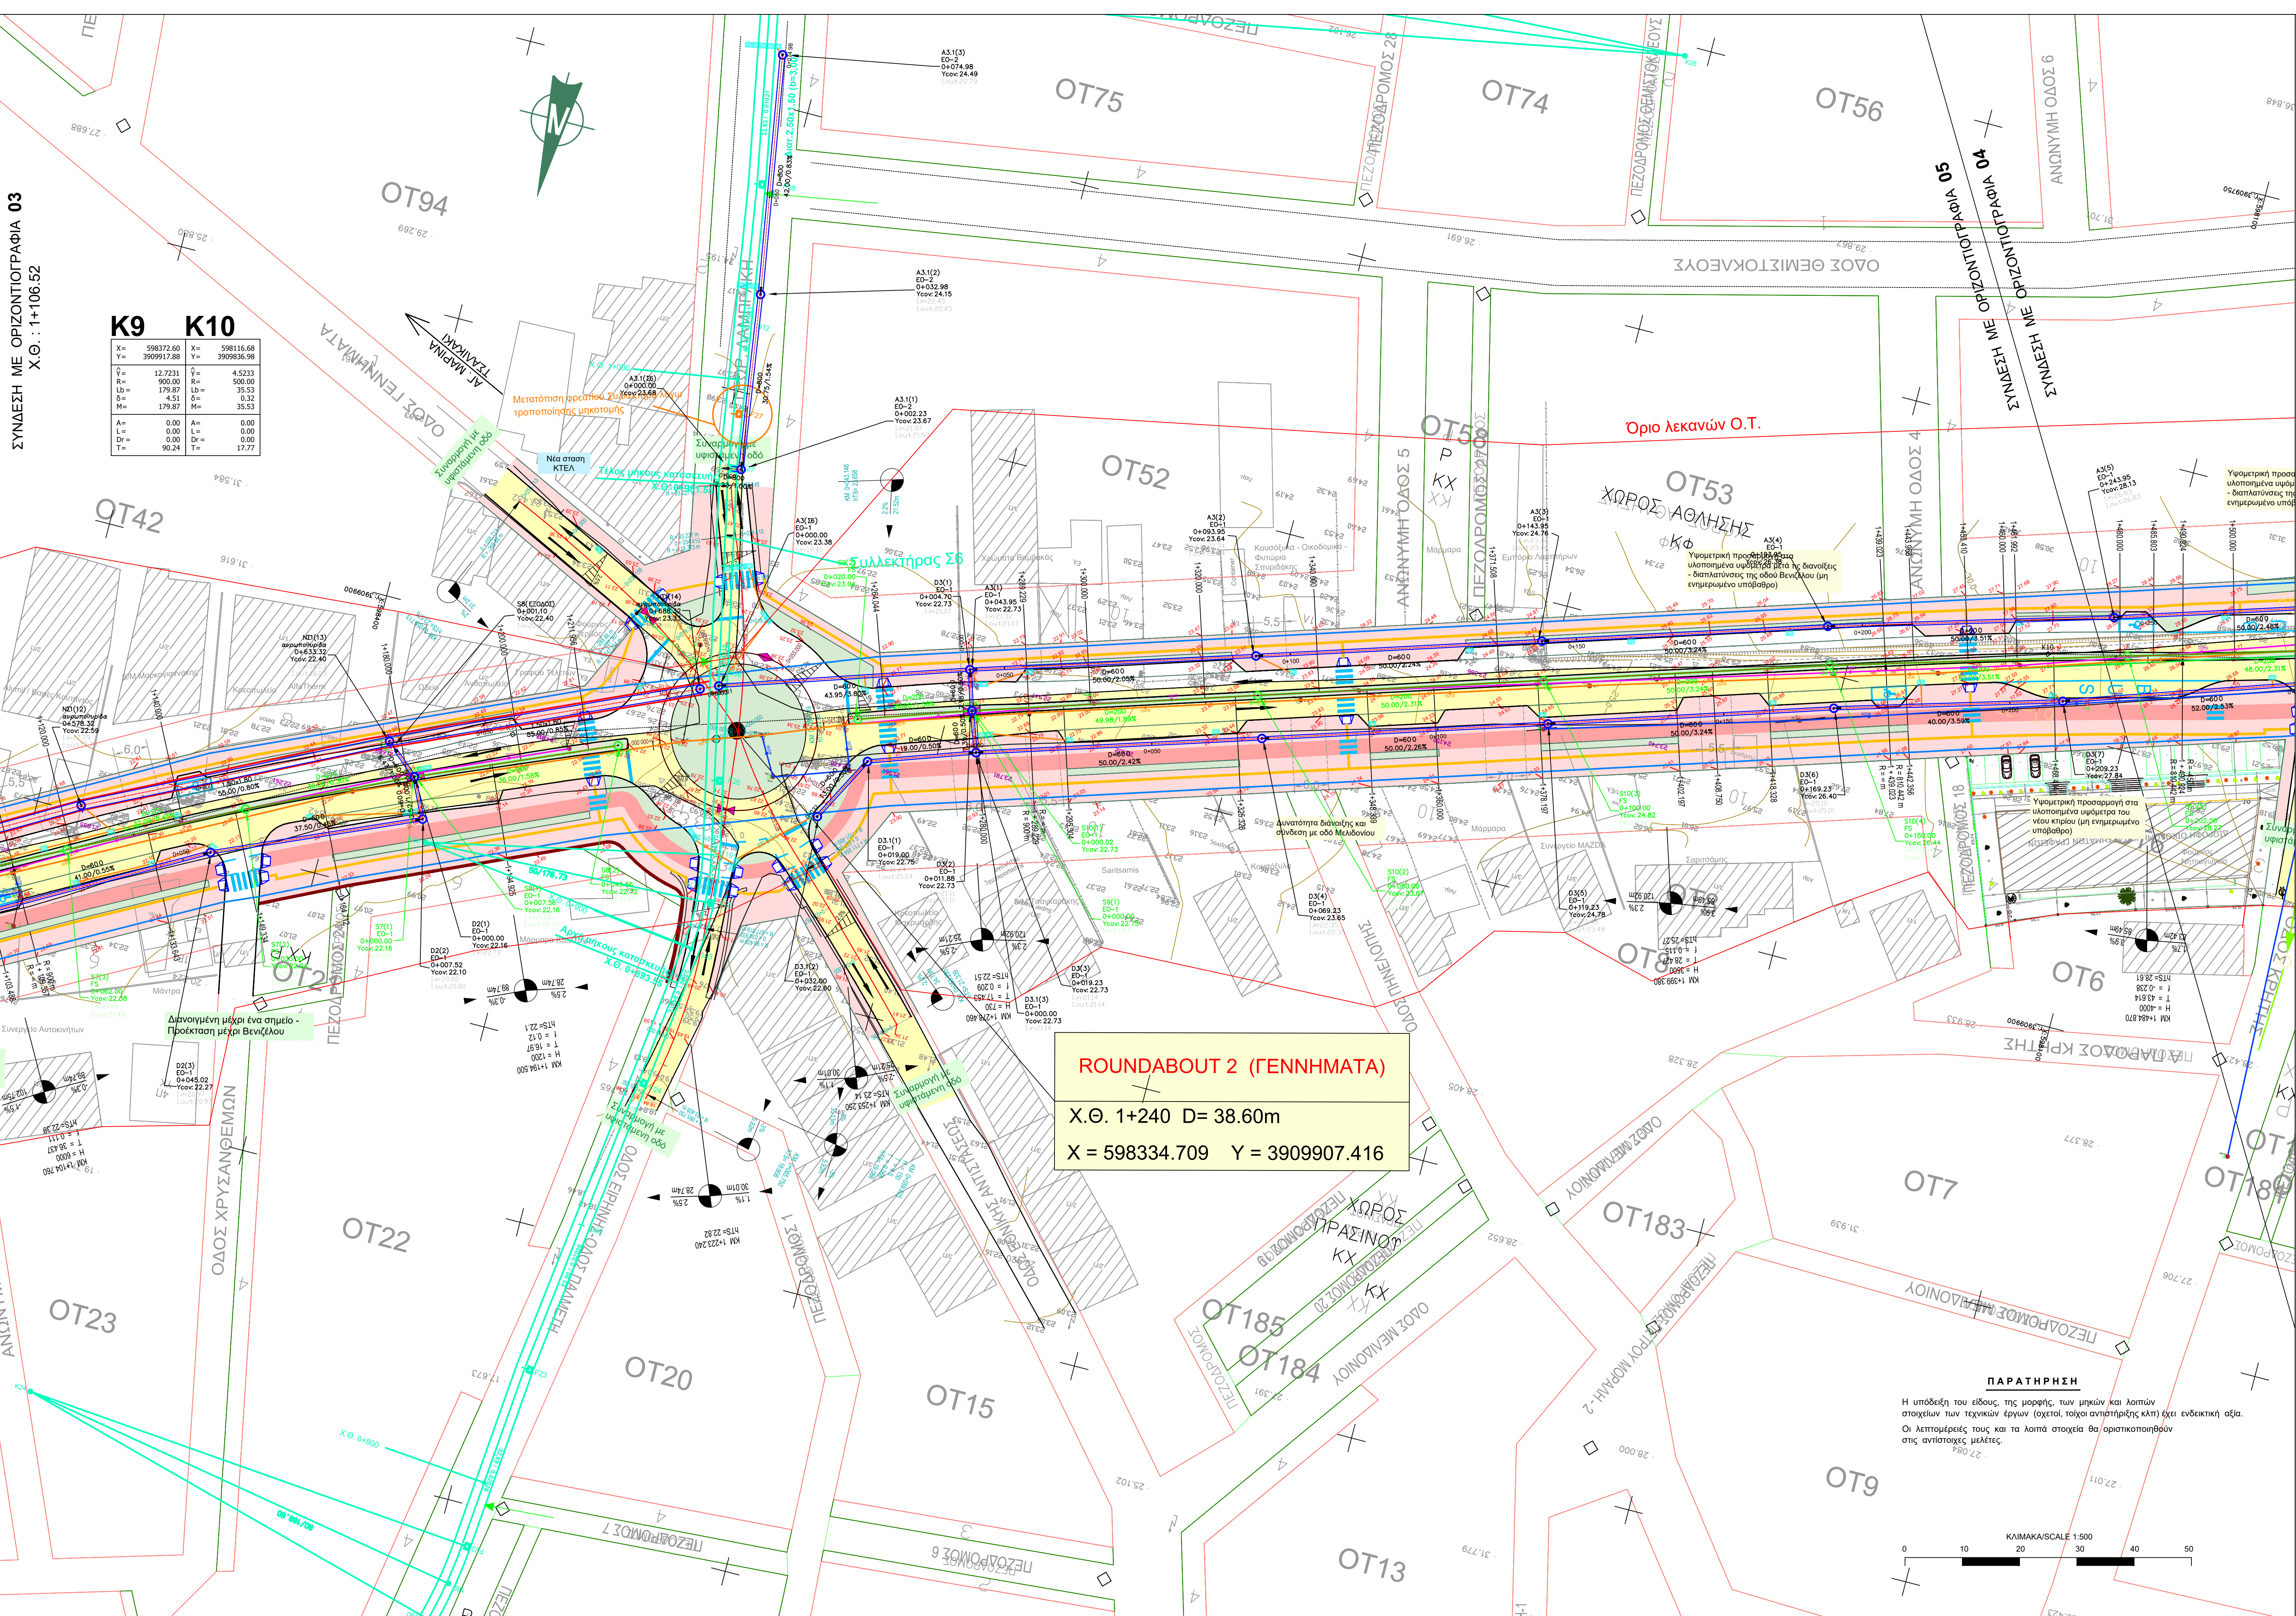


ROUNDABOUT 2 (ΓΕΝΝΗΜΑΤΑ)

Χ.Θ. 1+240 D= 38.60m


X = 598334.709 Y = 3909907.416

ΠΑΡΑΤΗΡΗΣΗ

Η υπόδειξη του είδους, της μορφής, των μηκών και λοιπών στοιχείων των τεχνικών έργων (σχετικό, τοίχει αντιτήρησης κλπ) έχει ενδεικτική αξία. Οι λεπτομέρειές τους και τα λοιπά στοιχεία θα οριστικοποιηθούν στις αντίστοιχες μελέτες.

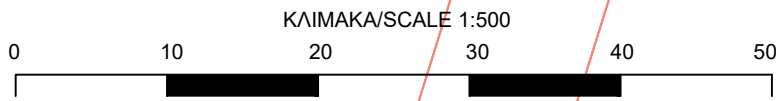

ΚΛΕΙΔΙ / KEY

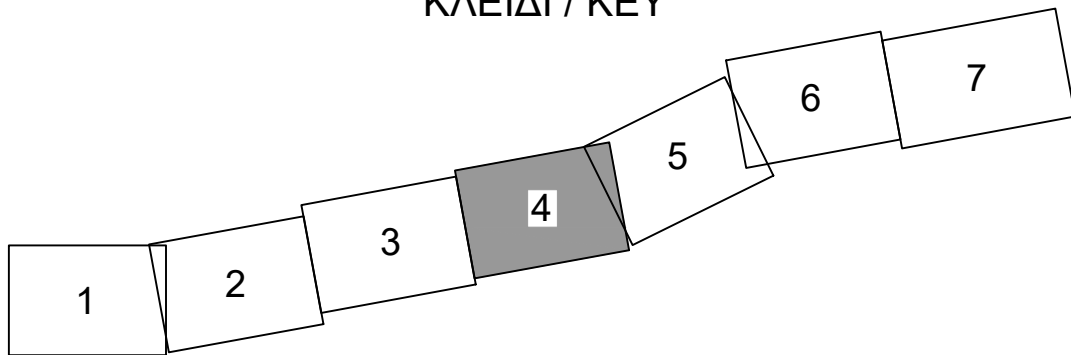

ΥΠΟΜΝΗΜΑ

NEOS ΛΕΩΝΑΣ ΟΔΟΥ	ΕΟ-2	ΤΥΠΟΣ ΦΡΕΑΤΙΟΥ	ΕΟ-2
ΟΡΙΟΓΡΑΜΜΗ ΝΕΑΣ ΟΔΟΥ (Κρασπέδαρείθρα)	Υαon/2.93	ΥΨΟΜΕΤΡΟ ΚΑΛΥΜΜΑΤΟΣ ΦΡΕΑΤΙΟΥ	2.93m
ΚΡΑΣΠΕΔΑ ΟΡΙΟΘΕΤΗΣΗΣ ΠΕΖΟΔΡΟΜΙΩΝ, ΖΩΝΩΝ ΦΥΤΕΥΣΗΣ ΚΑΙ ΣΤΑΘΕΥΣΗΣ	l.in/2.00	ΥΨΟΜΕΤΡΟ ΠΥΘΜΕΝΑ ΕΙΣΕΡΧΟΜΕΝΟΥ ΑΓΓΟΥ	2.00m
ΥΦΙΣΤΑΜΕΝΟ ΟΔΟΣΤΡΩΜΑ	l.out/2.00	ΥΨΟΜΕΤΡΟ ΠΥΘΜΕΝΑ ΕΞΕΡΧΟΜΕΝΟΥ ΑΓΓΟΥ	2.00m
ΛΟΡΙΑ ΠΟΔΗΛΑΤΟΥ ΕΠΙ ΤΟΥ ΠΕΖΟΔΡΟΜΙΟΥ		ΦΡΕΑΤΙΟ ΥΔΡΟΣΥΛΛΟΓΗΣ ΠΕΖΟΔΡΟΜΙΟΥ	
ΦΥΤΕΥΣΗ		ΦΡΕΑΤΙΟ ΥΔΡΟΣΥΛΛΟΓΗΣ ΜΕΤΑΞΥ ΠΡΑΝΩΝ	
ΠΛΑΚΕΣ ΟΔΕΥΣΗΣ ΤΥΦΛΩΝ		ΚΑΘΑΙΡΕΙΣΕΙΣ (ΜΑΝΤΡΕΣ ΚΛΠ)	
ΤΟΙΧΟΙ ΑΝΤΙΣΤΗΡΙΞΗΣ		Υψόμετρο Κατασκευής	8.06
ΒΥΘΙΣΕΙΣ ΠΕΖΟΔΡΟΜΙΟΥ		Υψόμετρο Αποτύπωσης 2012	8.06
ΟΡΙΟΘΕΤΗΣΗ ΠΡΟΣΒΑΣΗΣ ΜΕ ΚΥΒΟΛΙΘΟ		ΑΠΟΤΥΠΩΣΗ ΙΔΙΩΤΙΚΩΝ ΠΑΡΟΧΩΝ ΑΠΟΣΤΕΥΣΗΣ	21.766
ΔΙΑΜΕΤΡΟΣ ΣΩΛΗΝΟΤΥ ΑΓΓΟΥ D=600 ΜΗΚΟΣ 14.00m / ΚΑΤΑ ΜΗΚΟΣ ΚΛΙΣΗ 0.50%		ΔΙΚΤΥΟ ΑΚΑΘΑΡΤΩΝ	
D=200 ΜΗΚΟΣ 50.00m / ΚΑΤΑ ΜΗΚΟΣ ΚΛΙΣΗ 0.50%		ΠΡΟΤΕΙΝΟΜΕΝΗ ΜΕΤΑΤΟΠΙΣΗ ΑΓΓΟΥ ΥΔΡΕΥΣΗΣ	
LS-P1 (1)		ΣΥΝΔΕΣΕΙΣ ΦΡΕΑΤΙΩΝ ΥΔΡΟΣΥΛΛΟΓΗΣ D=400	
LS-U1 (1)		ΧΙΛΙΟΜΕΤΡΙΚΗ ΘΕΣΗ ΦΡΕΑΤΙΟΥ 0+003.60	

ΕΡΓΟΔΟΤΗΣ:

ΔΗΜΟΣ ΜΑΛΕΒΙΖΙΟΥ

ΕΡΓΟ:

Επικαιροποίηση - Τροποποίηση της Μελέτης «Ανάπλασης της Οδού Ελευθερίου Βενιζέλου. Υδραυλική μελέτη οδοποιίας.

ΘΕΣΗ:

Επί της Παλαιάς Εθνικής Οδού, με ανατολική αφετηρία το όριο των Δήμων Ηρακλείου - Μαλεβιζίου (Χ.Θ. 0+000) μέχρι τον αρ. 123 της οδού Ελευθερίου Βενιζέλου (Χ.Θ. 2+574), στον οικισμό Γάζι

ΜΕΛΕΤΗΤΗΣ:	ΗΜΕΡΟΜΗΝΙΑ	ΟΝΟΜΑ	ΥΠΟΓΡΑΦΗ
	03/12/2021	Μ. ΣΟΛΩΜΟΥ	
ΕΛΕΓΧΟΣ:	03/12/2021	Κ. ΓΑΛΕΡΙΔΗΣ	
G			
F			
D			
C			
B			
A			
ANAD. REV.	HM / HA DATE	SYNT. INT.	ELAB. CHK.

ΘΕΜΑ:

ΟΡΙΖΟΝΤΙΟΓΡΑΦΙΑ
(Χ.Θ. 1+110 - Χ.Θ. 1+470)

ΑΡΙΘΜΟΣ
ΣΧΕΔΙΟΥ
04

ΚΛΙΜΑΚΑ: 1:500

ΧΡΟΝΟΣ ΜΕΛΕΤΗΣ: ΔΕΚΕΜΒΡΙΟΣ 2021

Ο Μελετητής
σφραγίδα - υπογραφή

Θεώρηση Υπηρεσίας

G.T.B. ANODOS A.E.
G.T.B. ANODOS A.E. ΕΠΙΧΕΙΡΗΣΙΑΚΗ ΜΗΧΑΝΙΚΗ
ΑΝΑΤΟΛΙΚΗ ΕΠΙΧΕΙΡΗΣΙΑ
ΤΕΧΝΙΚΗ ΕΤΑΙΡΙΑ ΜΕΤΕΩΡΟΝ
ΑΓΑΘΟΤΗΤΑ ΚΑΙ ΑΣΦΑΛΕΙΑ
ΤΗΛ: 210 8665622 & Fax 210 8665626
ΑΦΜ: 003765232 & ΑΔΑ: 4570185026
ΑΡ. Π.Ε. ΜΗ. 101913201000