


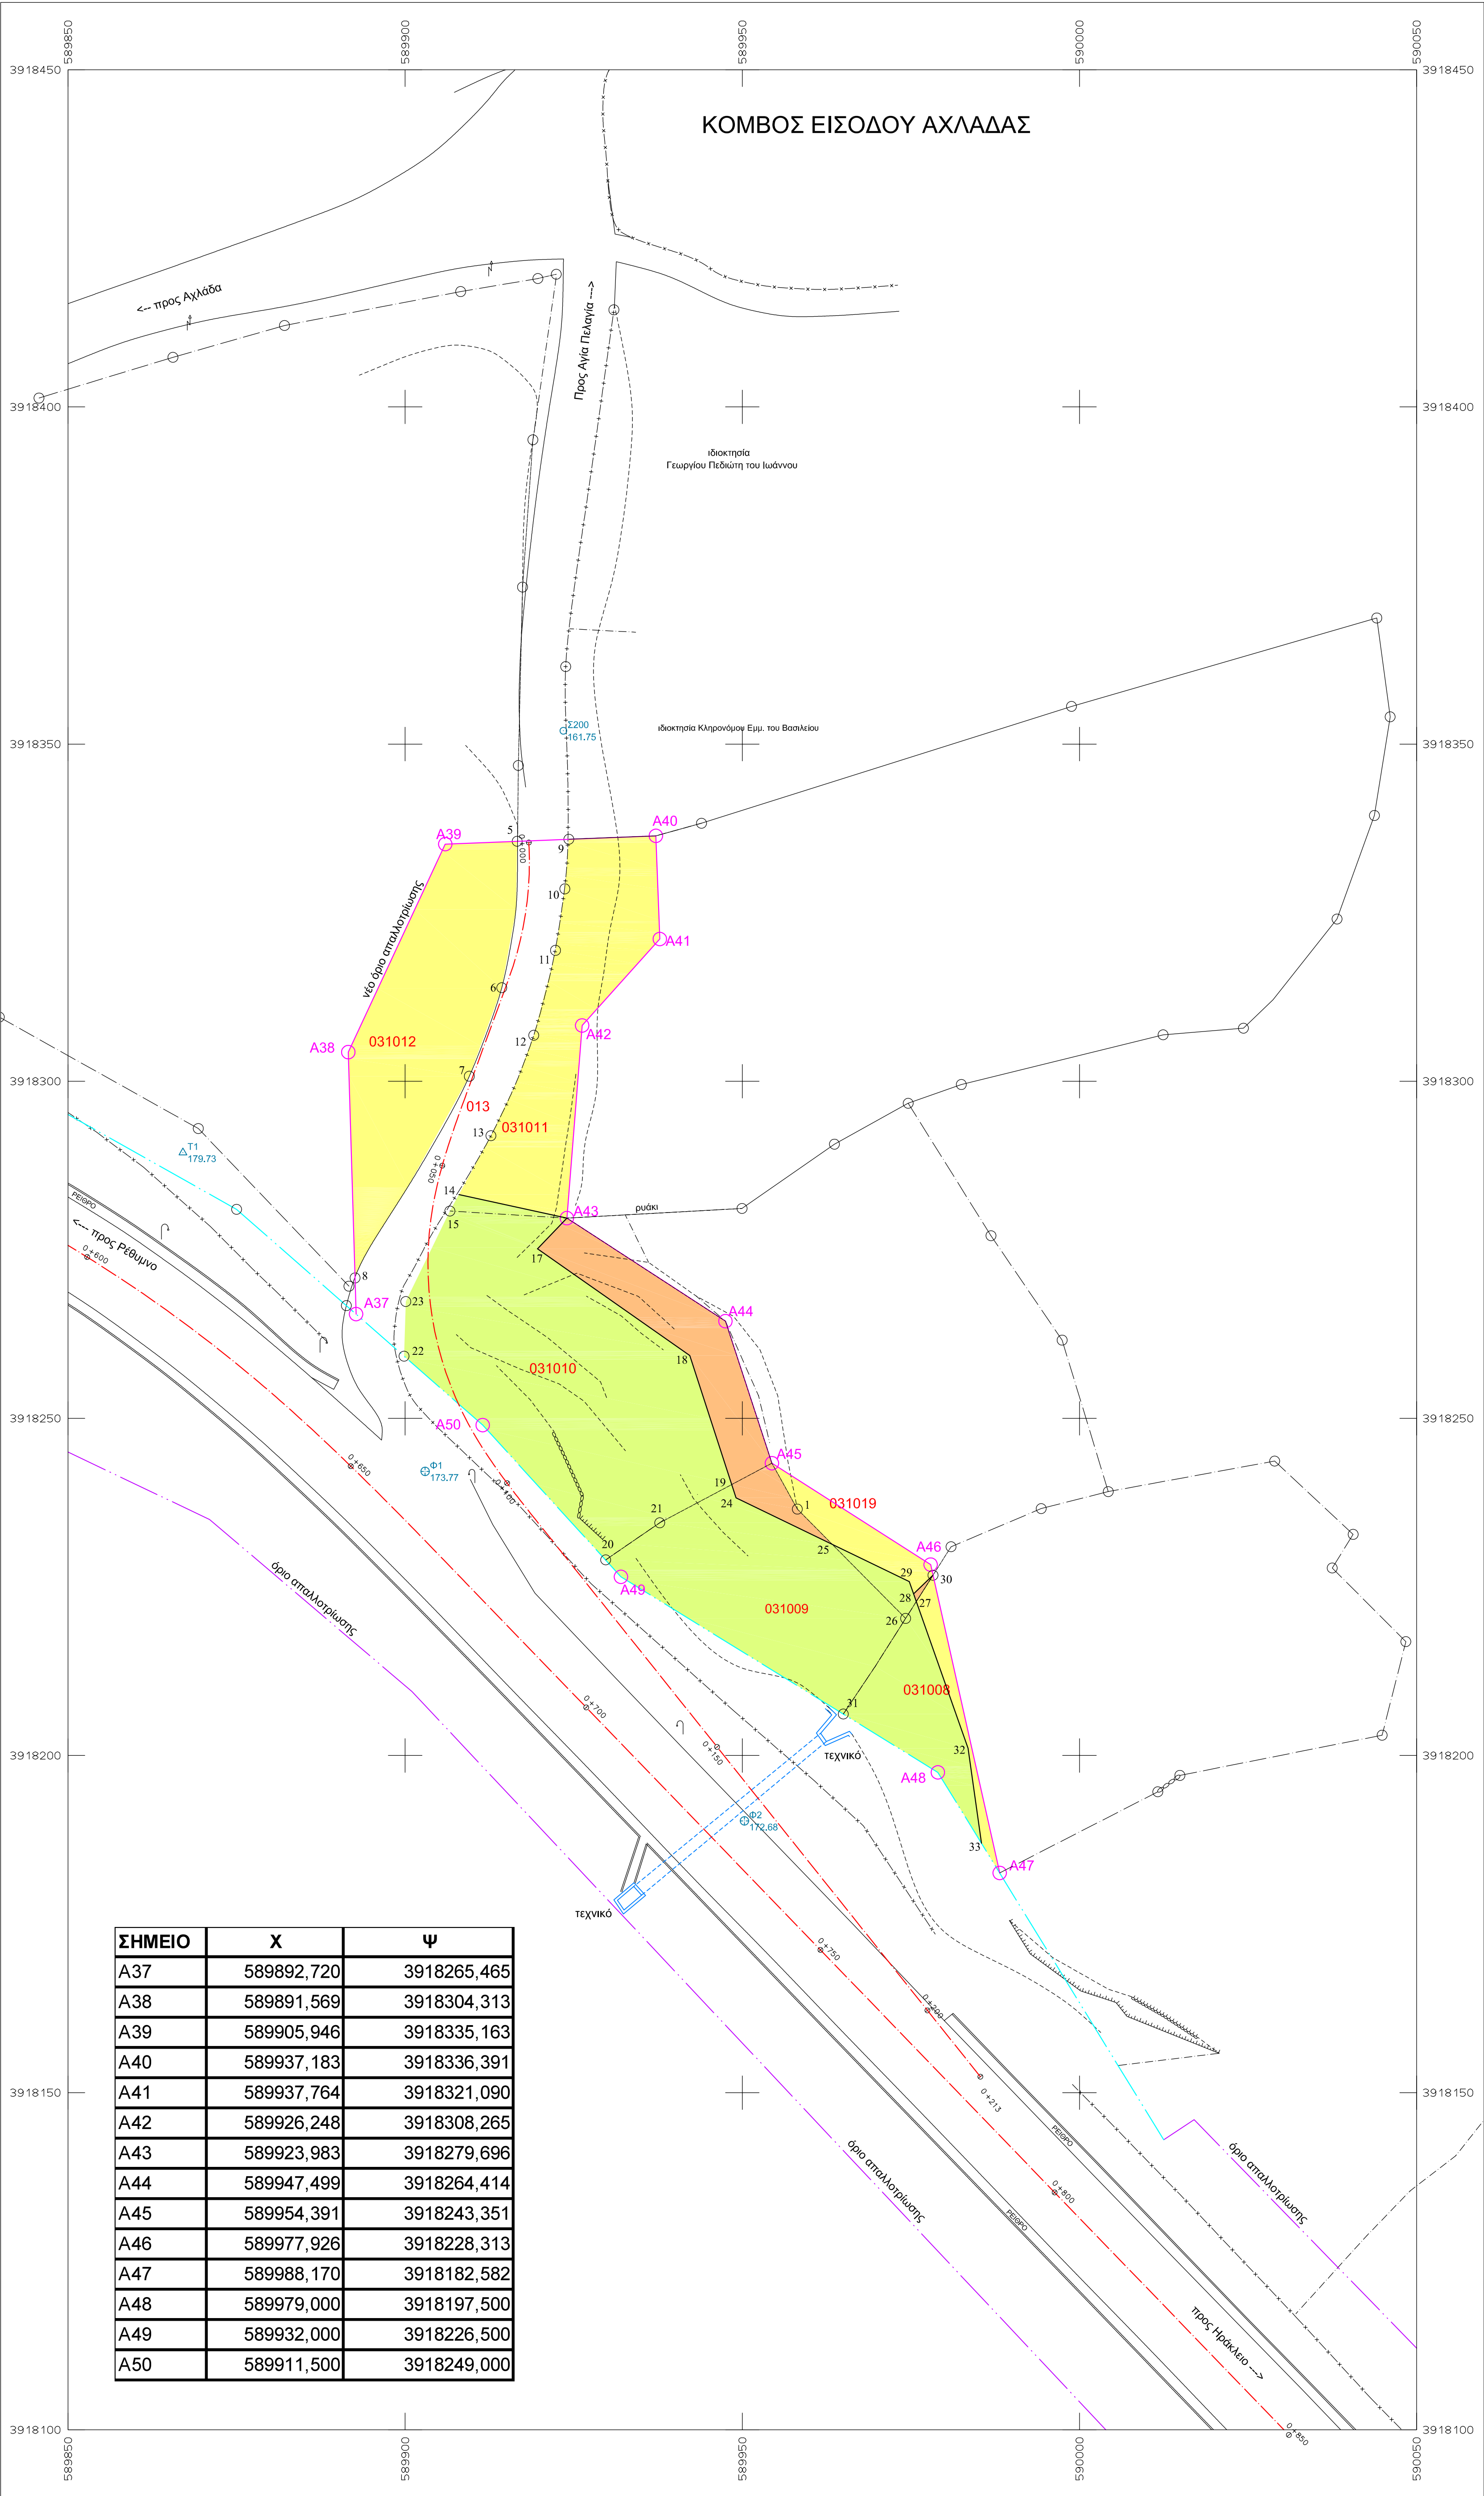

ΥΠΟΜΝΗΜΑ

περιμετρικά όρια

ΝΕΟ ΟΡΙΟ ΑΠΑΛΟΤΡΙΩΣΗΣ

ΓΡΑΜΜΗ ΟΡΙΟΥ ΑΥΤΑΠΟΖΗΜΙΩΣΗΣ

ΟΡΙΟ ΣΥΝΤΕΛΕΣΜΕΝΗΣ ΑΠΑΛΟΤΡΙΩΣΗΣ
κ.υ.α. Δ. 1127/18365/8-11-1968 ΦΕΚ Δ' 223/1968

ΟΡΙΟ ΣΥΝΤΕΛΕΣΜΕΝΗΣ ΑΠΑΛΟΤΡΙΩΣΗΣ
κ.υ.α. Δ. 1019/11/1415/12-1-1971 ΦΕΚ Δ' 12/1971

ΟΡΙΟ ΣΥΝΤΕΛΕΣΜΕΝΗΣ ΑΠΑΛΟΤΡΙΩΣΗΣ
κ.υ.α. Δ. 1517/15001/22-8-1975 ΦΕΚ Δ' 198/1975

ΟΡΙΟ ΣΥΝΤΕΛΕΣΜΕΝΗΣ ΑΠΑΛΟΤΡΙΩΣΗΣ
κ.υ.α. Δ. 7657/8960/14-12-1972 ΦΕΚ Δ' 358/1972

όριο ιδιοκτησίας

Άξονας οδού

κωδικός ιδιοκτησίας

αυταποζημίωση

υποχρεώσεις παροδίων

υποχρεώσεις Ελληνικού δημοσίου

90- A35

011

ΔΙΑΓΡΑΜΜΑ ΣΥΝΔΕΣΗΣ ΠΙΝΑΚΙΔΩΝ

1

2

3

ΕΛΛΗΝΙΚΗ ΔΗΜΟΚΡΑΤΙΑ

ΥΠΟΥΡΓΕΙΟ ΥΠΟΔΟΜΩΝ ΚΑΙ ΜΕΤΑΦΟΡΩΝ

ΓΕΝΙΚΗ ΓΡΑΜΜΑΤΕΙΑ ΥΠΟΔΟΜΩΝ

Γενική Διεύθυνση Συγκοινωνιακών Υποδομών

Διεύθυνση Υποδομών Σταθμών Τροχιάς, Συντηρήσεων και Ασφάλειας (Δ14)

ΕΡΓΟ:

ΔΡΑΣΕΙΣ ΟΡΙΜΑΝΣΗΣ ΚΑΙ ΔΙΑΧΕΙΡΙΣΗΣ ΕΡΓΩΝ ΟΔΙΚΩΝ ΥΠΟΔΟΜΩΝ

ΜΕΛΕΤΗ / ΥΠΗΡΕΣΙΑ:

Συμπληρωματικό Κτηματολόγιο της ΚΥΑ με αριθμό Δ. 1127/18365/8-11-68 (ΦΕΚ Δ' 223/1968) "Περί αναγκαστικής Απαλλοτριώσεως κτημάτων προς κατασκευήν της Κεντρικής αρτηρίας της Κρήτης από Φοδελέ μέχρι Λιμένος Χερσονήσου" για κήρυξη απαλλοτριώσεως για την κατοικημένη του άγρου: «Επενδύσεις στους κόμβους Αγίας Πελαγίας και Αχλάδας του ΒΟΑΚ για τη βελτίωση της Οδικής Ασφάλειας στην περιοχή της Δημοτικής Ενότητας Γαζίου, Δήμου Μαλεβιζίου, Περιφερειακής Ενότητας Ηρακλείου» .

ΔΗΜΟΣ/ ΔΗΜΟΤΙΚΑ ΔΙΑΜΕΡΙΣΜΑΤΑ

ΔΗΜΟΣ ΜΑΛΕΒΙΖΙΟΥ, ΔΗΜΟΤΙΚΗ ΕΝΟΤΗΤΑ ΓΑΖΙΟΥ

ΠΕΡΙΦΕΡΕΙΑΚΗ ΕΝΟΤΗΤΑ (Π.Ε.)

ΗΡΑΚΛΕΙΟΥ

ΚΤΗΜΑΤΟΛΟΓΙΚΟ ΔΙΑΓΡΑΜΜΑ ΣΤΟΥΣ ΚΟΜΒΟΥΣ ΑΧΛΑΔΑΣ - ΑΓ. ΠΕΛΑΓΙΑΣ

ΚΑΤΑΜΕΡΕΣΜΟΥ ΜΕΤΑ ΤΟΥ ΔΗΜΟΣΙΟΥ ΚΑΙ ΤΩΝ ΠΑΡΟΝΤΩΝ ΚΟΙΝΩΝ ΤΗΣ ΑΠΟΦΩΣΗΣ ΤΩΝ ΚΑΤΕΡΓΕΙΩΝ ΤΟΥ ΕΡΓΟΥ ΑΝΑΓΝΩΡΙΣΤΕ ΤΑ ΤΙΜΑ ΚΑΤΑΒΕΤΗΤΗ ΤΩΝ ΚΟΜΒΩΝ ΑΓ. ΠΕΛΑΓΙΑΣ ΚΑΙ ΑΧΛΑΔΑΣ ΤΟΥ Β.Ο.Α.Κ.

ΤΟ ΔΙΑΓΡΑΜΜΑ ΑΥΤΟ ΕΚΤΥΠΩΝΤΕΣ ΣΥΝΤΑΞΕΙΣ ΣΥΜΒΟΥΛΟΙ ΜΕ ΤΗ ΔΙΑΔΟΧΗ:

1. ΠΛ. Ν. 2802/01 ΦΕΚ 17Α/ 15-01-01
2. ΠΛ. Ν. 2807/01 ΦΕΚ 17Α/ 15-01-01
3. ΠΛ. Ν. 2807/01 ΦΕΚ 17Α/ 15-01-01
4. ΠΛ. Ν. 2807/01 ΦΕΚ 17Α/ 15-01-01
5. ΠΛ. Ν. 2807/01 ΦΕΚ 17Α/ 15-01-01
6. ΠΛ. Ν. 2807/01 ΦΕΚ 17Α/ 15-01-01
7. ΠΛ. Ν. 2807/01 ΦΕΚ 17Α/ 15-01-01
8. ΠΛ. Ν. 2807/01 ΦΕΚ 17Α/ 15-01-01
9. ΠΛ. Ν. 2807/01 ΦΕΚ 17Α/ 15-01-01
10. ΠΛ. Ν. 2807/01 ΦΕΚ 17Α/ 15-01-01

Α/Α ΕΓΓΡΑΦΟΥ

2

ΚΑΙΜΑΚΑ

1:500

ΚΩΔΙΚΟΣ ΕΡΓΟΥ

1802-1602

ΗΜΕΡΟΜΗΝΙΑ

ΥΠΟΓΡΑΦΗ

ΥΠΗΡΕΣΙΑ

ΣΥΝΤΑΞΗ

ΥΠΗΡΕΣΙΑ

ΥΠΗΡΕΣΙΑ

ΕΓΚΡΙΤΙΚΗ ΑΠΟΦΑΣΗ:

ΟΝΟΜΑΤΕΠΩΝΥΜΟ

ΗΜΕΡΟΜΗΝΙΑ

ΥΠΟΓΡΑΦΗ

Η ΕΛΕΥΘΕΡΑ ΜΗΧΑΝΙΚΟΣ

Α. ΜΠΟΥΡΓΟΥΔΗ

Απρ. Τετ. Μαρ.

Η ΠΡΟΪΣΤΑΜΕΝΗ ΜΕΛΕΤΩΝ

Α. ΡΟΜΑΔΟΥ

Απρ. Τετ. Μαρ. με ΑΒ

ΒΕΛΟΝΟΜΟΣ

Ε. ΔΗΜΟΠΟΥΛΟΥ

Ηλ. Μαρ. με ΑΒ

ΕΓΚΡΙΤΙΚΗ ΑΠΟΦΑΣΗ:

ΤΕΧΝΙΚΟΣ ΣΥΜΒΟΥΛΟΣ

ΣΥΝΤΑΧΘΗΚΕ ΓΙΑ ΤΟΝ ΤΕΧΝΙΚΟ ΣΥΜΒΟΥΛΟ

ΟΝΟΜΑΤΕΠΩΝΥΜΟ

ΗΜΕΡΟΜΗΝΙΑ

ΥΠΟΓΡΑΦΗ

Η ΣΥΝΤΑΞΑ ΜΗΧΑΝΙΚΟΣ

Γ. ΑΝΔΡΙΚΟΥΛΑ

Απρ. με Τετ. Μαρ. 2022

Ο ΕΛΕΥΘΕΡΑ ΜΗΧΑΝΙΚΟΣ

Γ. ΔΑΔΑΣΚΗΝΑΚΗΣ

Απρ. με Τετ. Μαρ. 2022

Ο ΕΚΠΡΟΣΩΠΟΣ

ΕΥΓ. ΒΑΡΔΟΥΛΑΚΗΣ

Παλ. Μαρ. 2022

ΗΜ/ΝΙΑ ΣΥΝΤΑΞΗΣ:

ΑΘΗΝΑ, ΜΑΙΟΣ 2022