
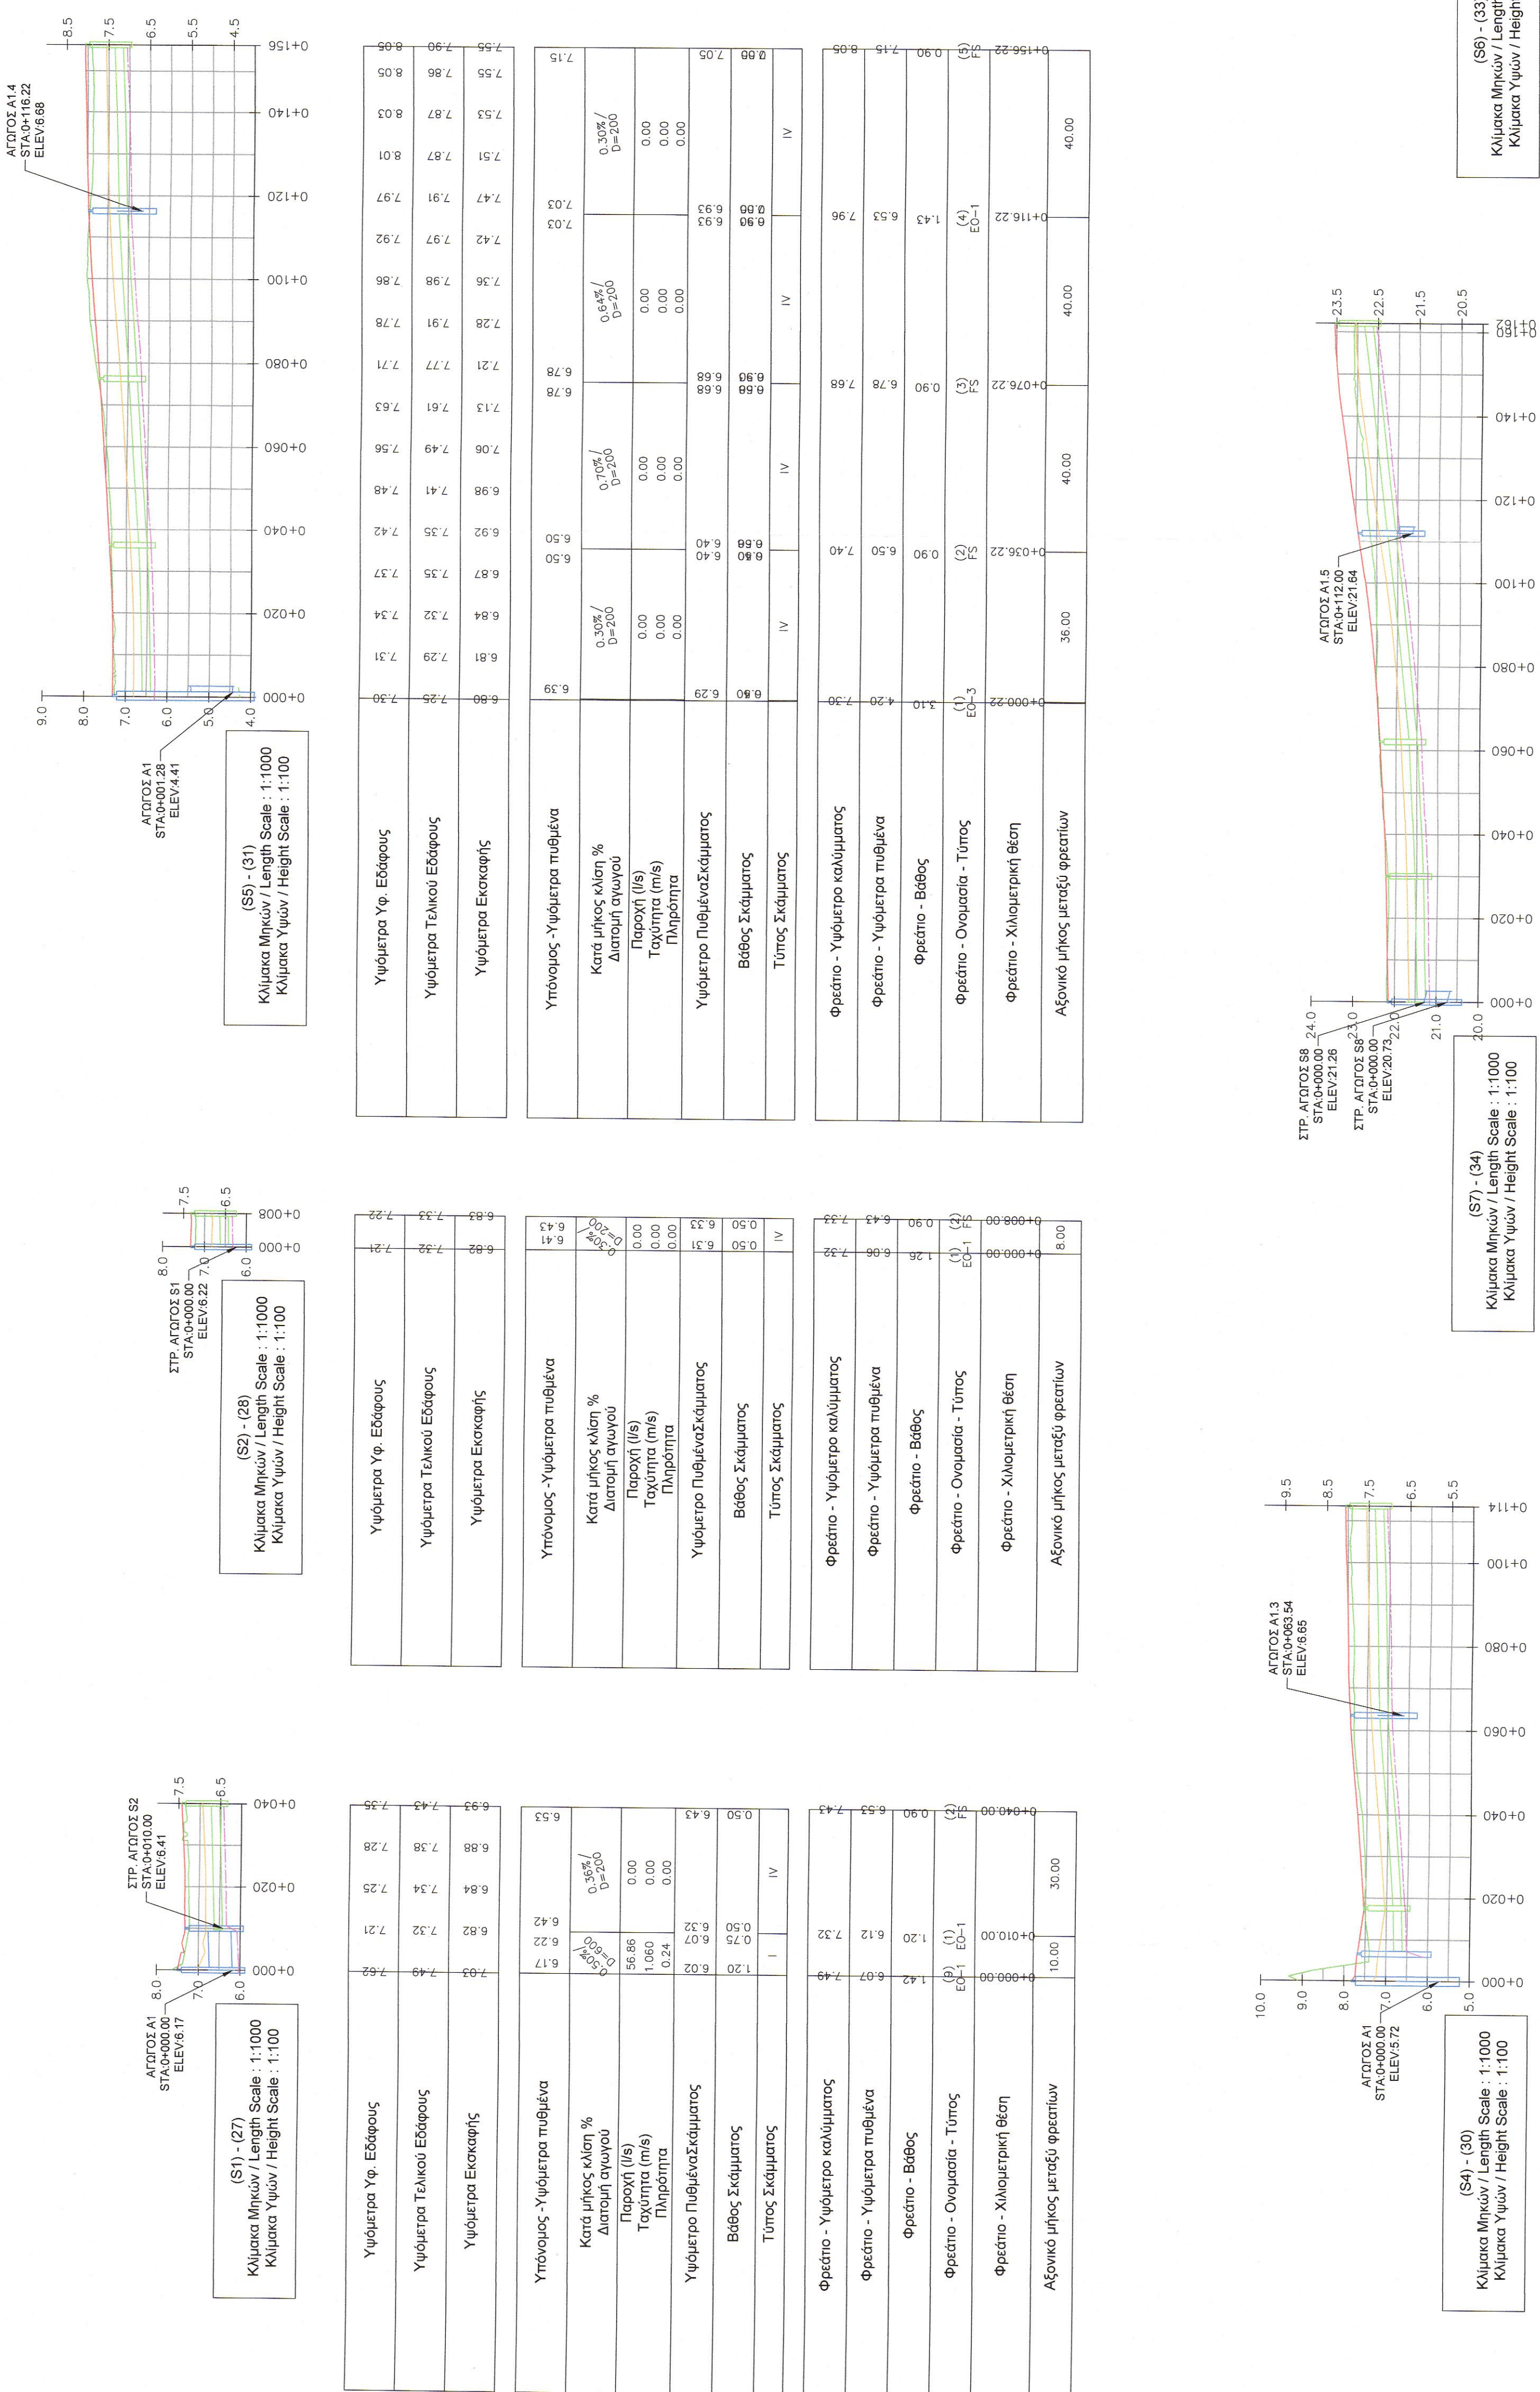


ΤΑΧΙΝΗ ΧΩΜΑΤΟΥΡΓΙΚΟΥΣ
ΣΥΜΕΝΕΙΣ ΣΚΑΜΜΑΤΟΣ
ΣΩΦΟΡΕΟΡΦΟΡΟΙΣ ΕΛΑΦΟΥΣ
ΣΤΑΓΜΕΝΟ ΕΛΑΦΟΦ
ΣΤΡΑΤΙΣΤΗΡΙΟΣ ΑΤΣΟΣ
ΥΔΡΑΥΛΙΚΑ ΕΡΓΑ - ΣΩΛΗΝΟΤΗ ΑΤΣΟΙ

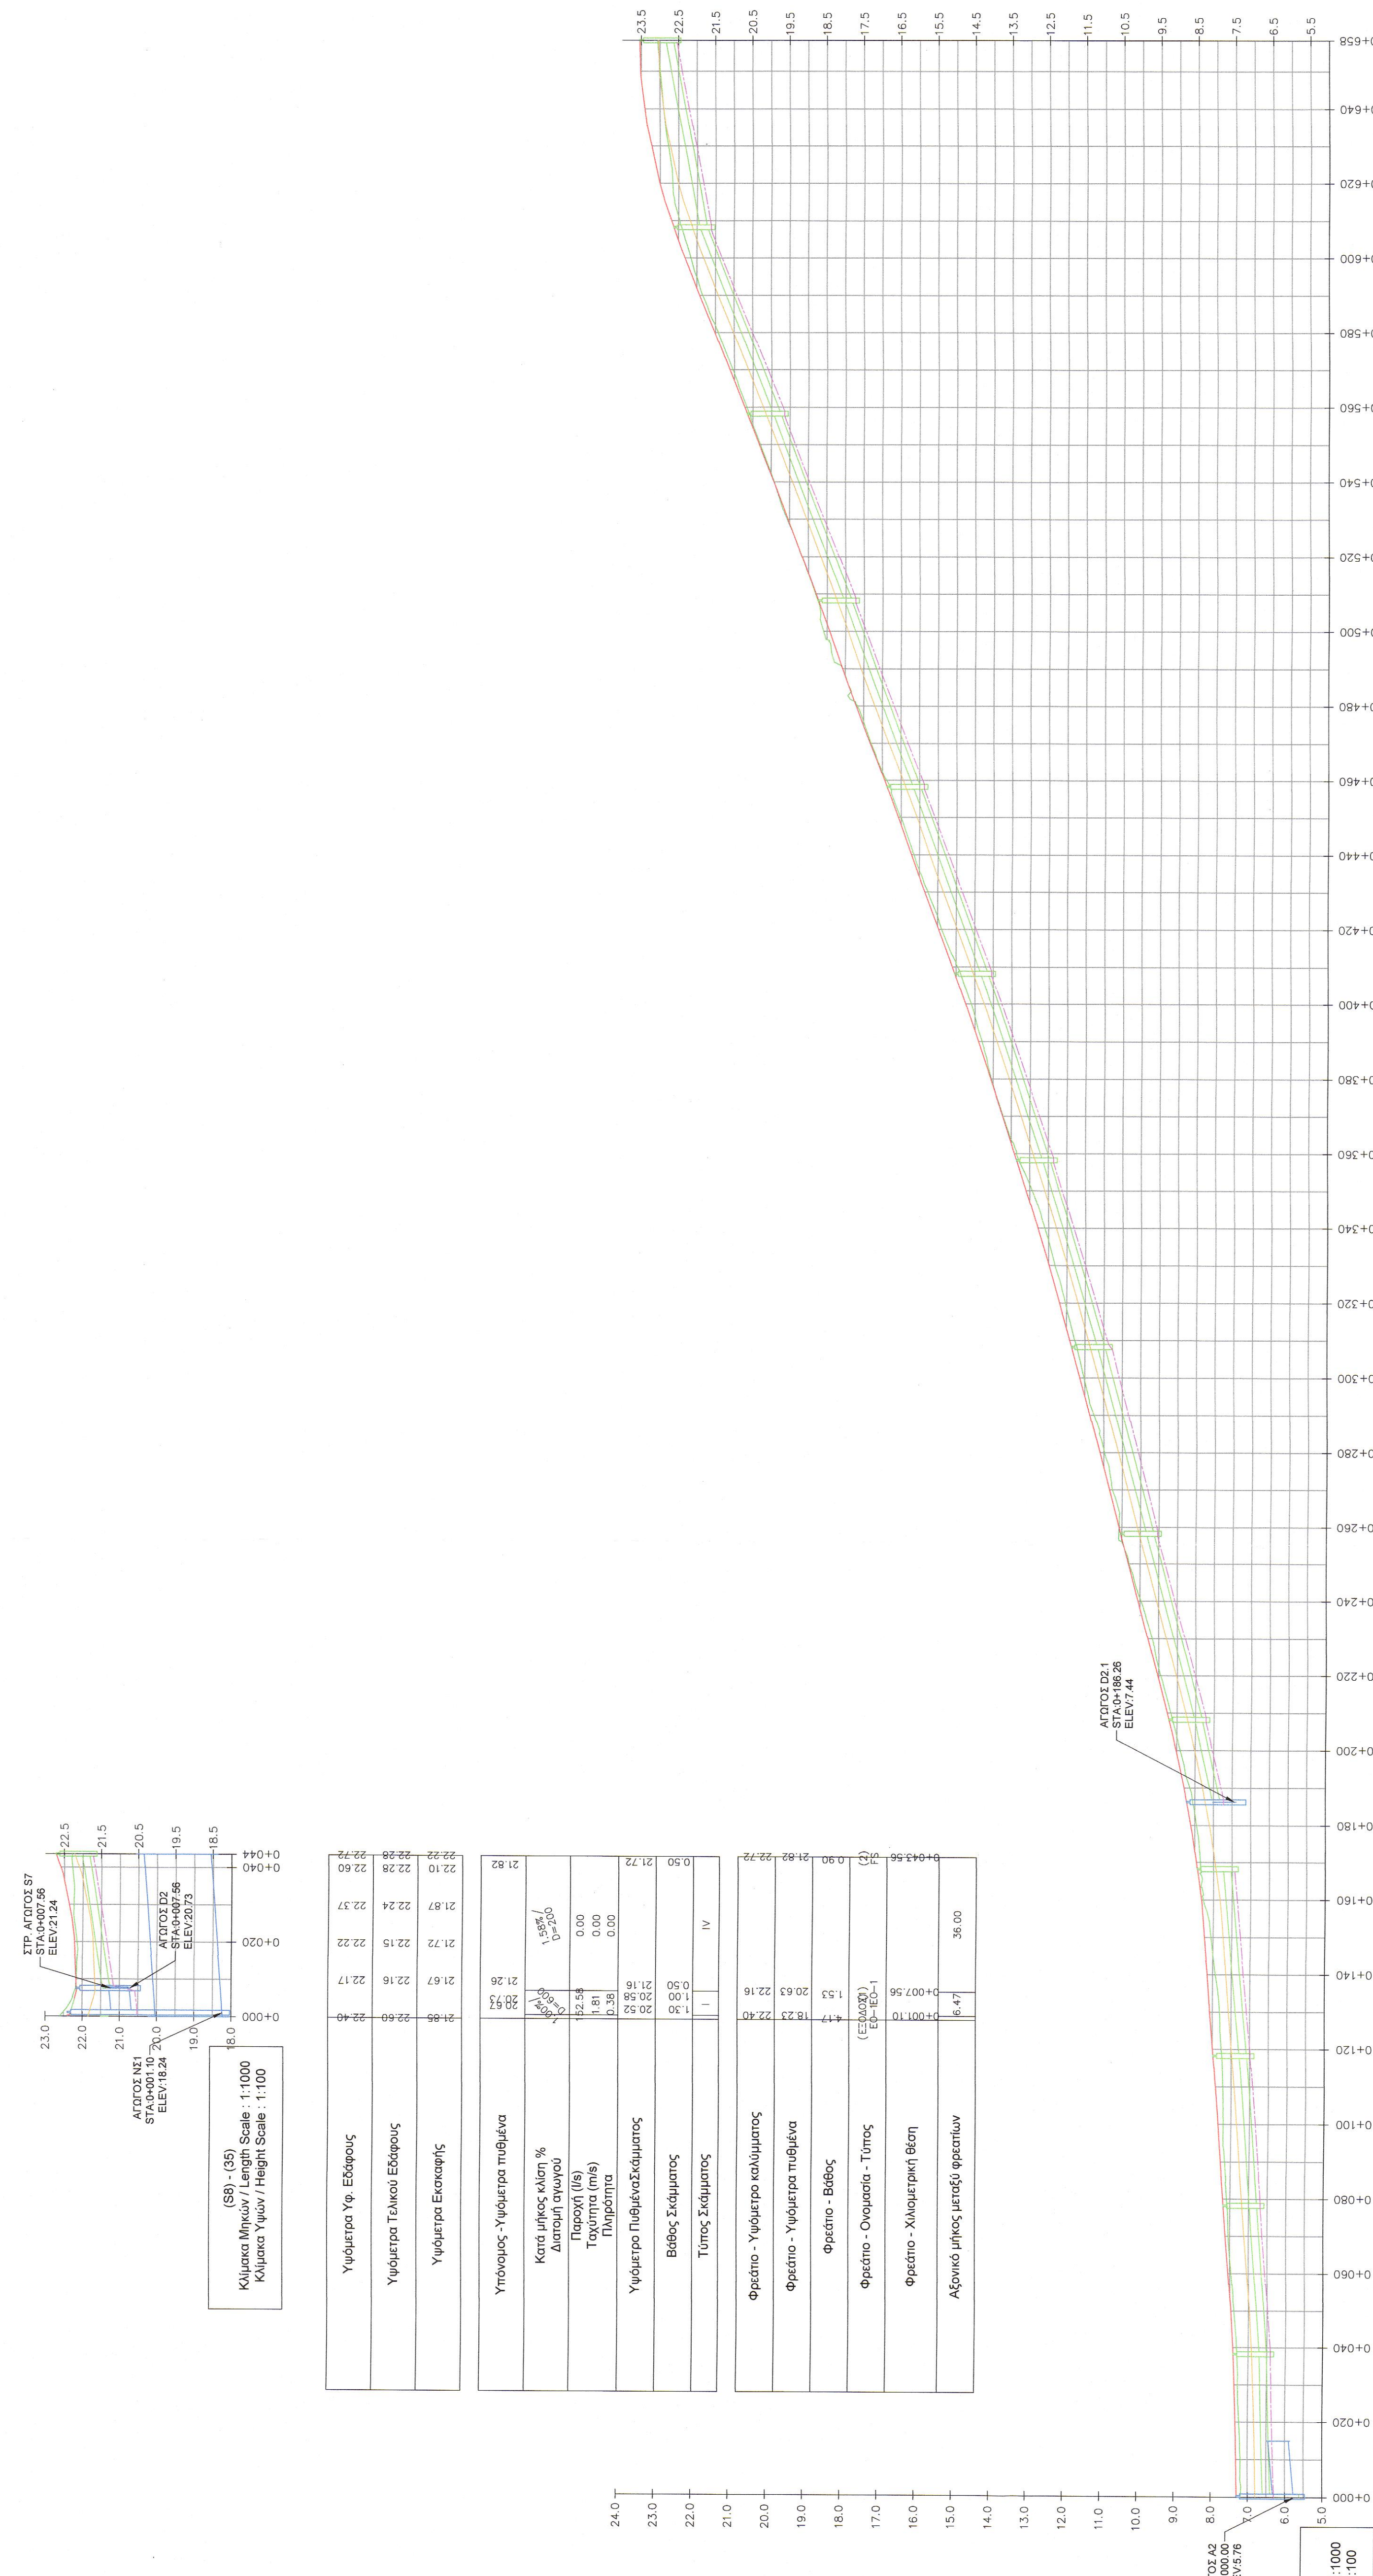

ΕΡΓΟΔΟΤΗΣ: ΔΗΜΟΣ ΜΑΛΕΒΙΖΙΟΥ

ΕΡΓΟ:
Επικαιροποίηση - Τροποποίηση της Μελέτης «Ανάπλασης της Οδού
Ελευθερίου Βενιζέλου, Υδραυλική μελέτη οδοποιίας.

Επί της Παλαιάς Εθνικής Οδού, με ανατολική αφετηρία το όριο των Δήμων Ηρακλείου - Μαλεβιζίου (Χ.Θ. 0+000) μέχρι τον αρ. 123 της οδού Ελευθερίου Βενιζέλου (Χ.Θ. 2+574), στον οικισμό Γάζι

[illegible]

A: Ημερομηνία 3 - 2 - 2019
Ο Διευκτ Διευκτ Τυποκτ Εργκτ
ΜΗΚΟΤΟΜΕΣ ΣΤΡΑΓΓΙΣΤΗΡΙΟΝ
ΑΡΙΘΜΟΣ ΣΧΕΔΙΟΥ

ΚΛΙΜΑΚΑ: 1:1000/1:100

Θεώρηση Υπηρεσίας 2/2/22
ΥΝΑΛΛΗΛΟΣ

G.T.B. ANDRΔΟΣ Α.Ε.
G.T.B. ANDRΔΟΣ ΑΝΤΙΚΑΤΑΣΤΑΣΕΩΝ ΜΗΧΑΝΙΚΟΙ
ΑΝΤΙΚΑΤΑΣΤΑΣΕΩΝ
ΤΕΧΝΙΚΗ ΕΤΑΙΡΕΙΑ
ΑΓΑΘΟΤΥΠΗΣ ΕΠΕ
ΘΡΑ. 210 88 63 72 FAX 210 86 63 66
ΑΦΜ: 063789335 Δ.Ο.Υ. ΦΑΕ ΑΘΗΝΩΝ
ΑΡ. Π. Ε. ΜΗ. 135/13201000

STATO DI
PONTIFICIO
1870