



ΤΟΜΗ Τ5-Τ5  
ΚΛΙΜΑΚΑ 1:50

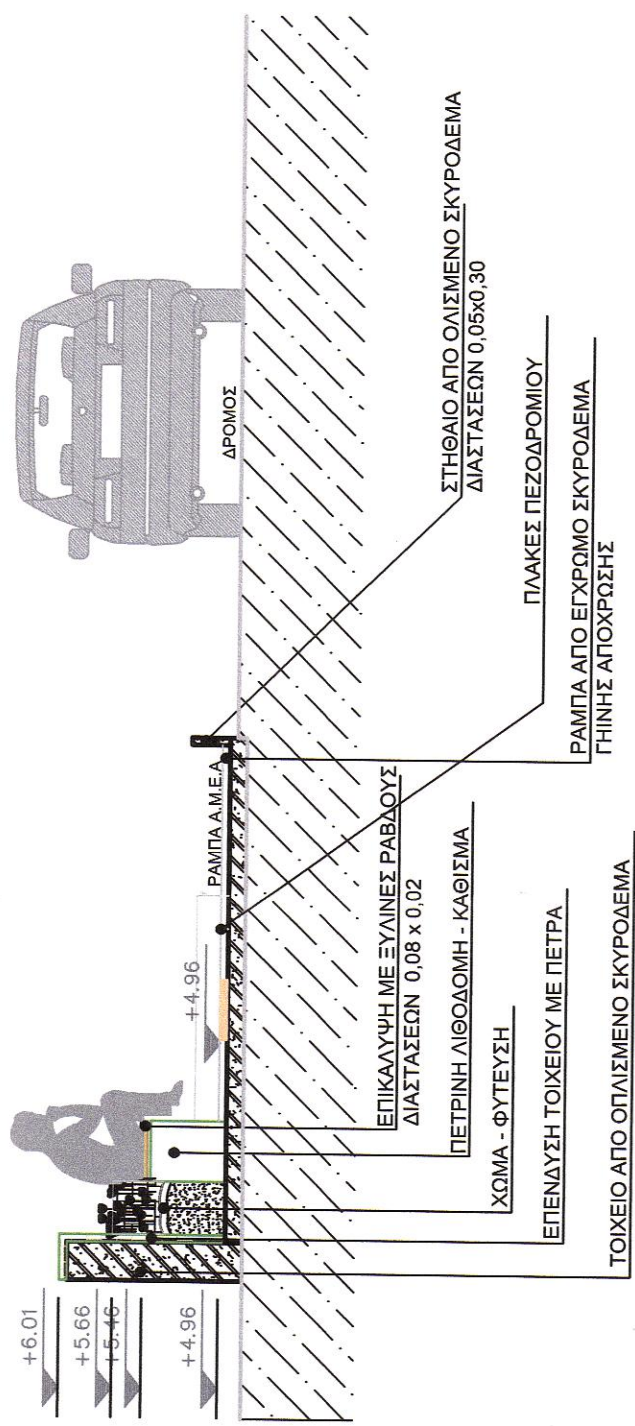

ΤΟΜΗ Τ4-Τ4  
ΚΛΙΜΑΚΑ 1:50

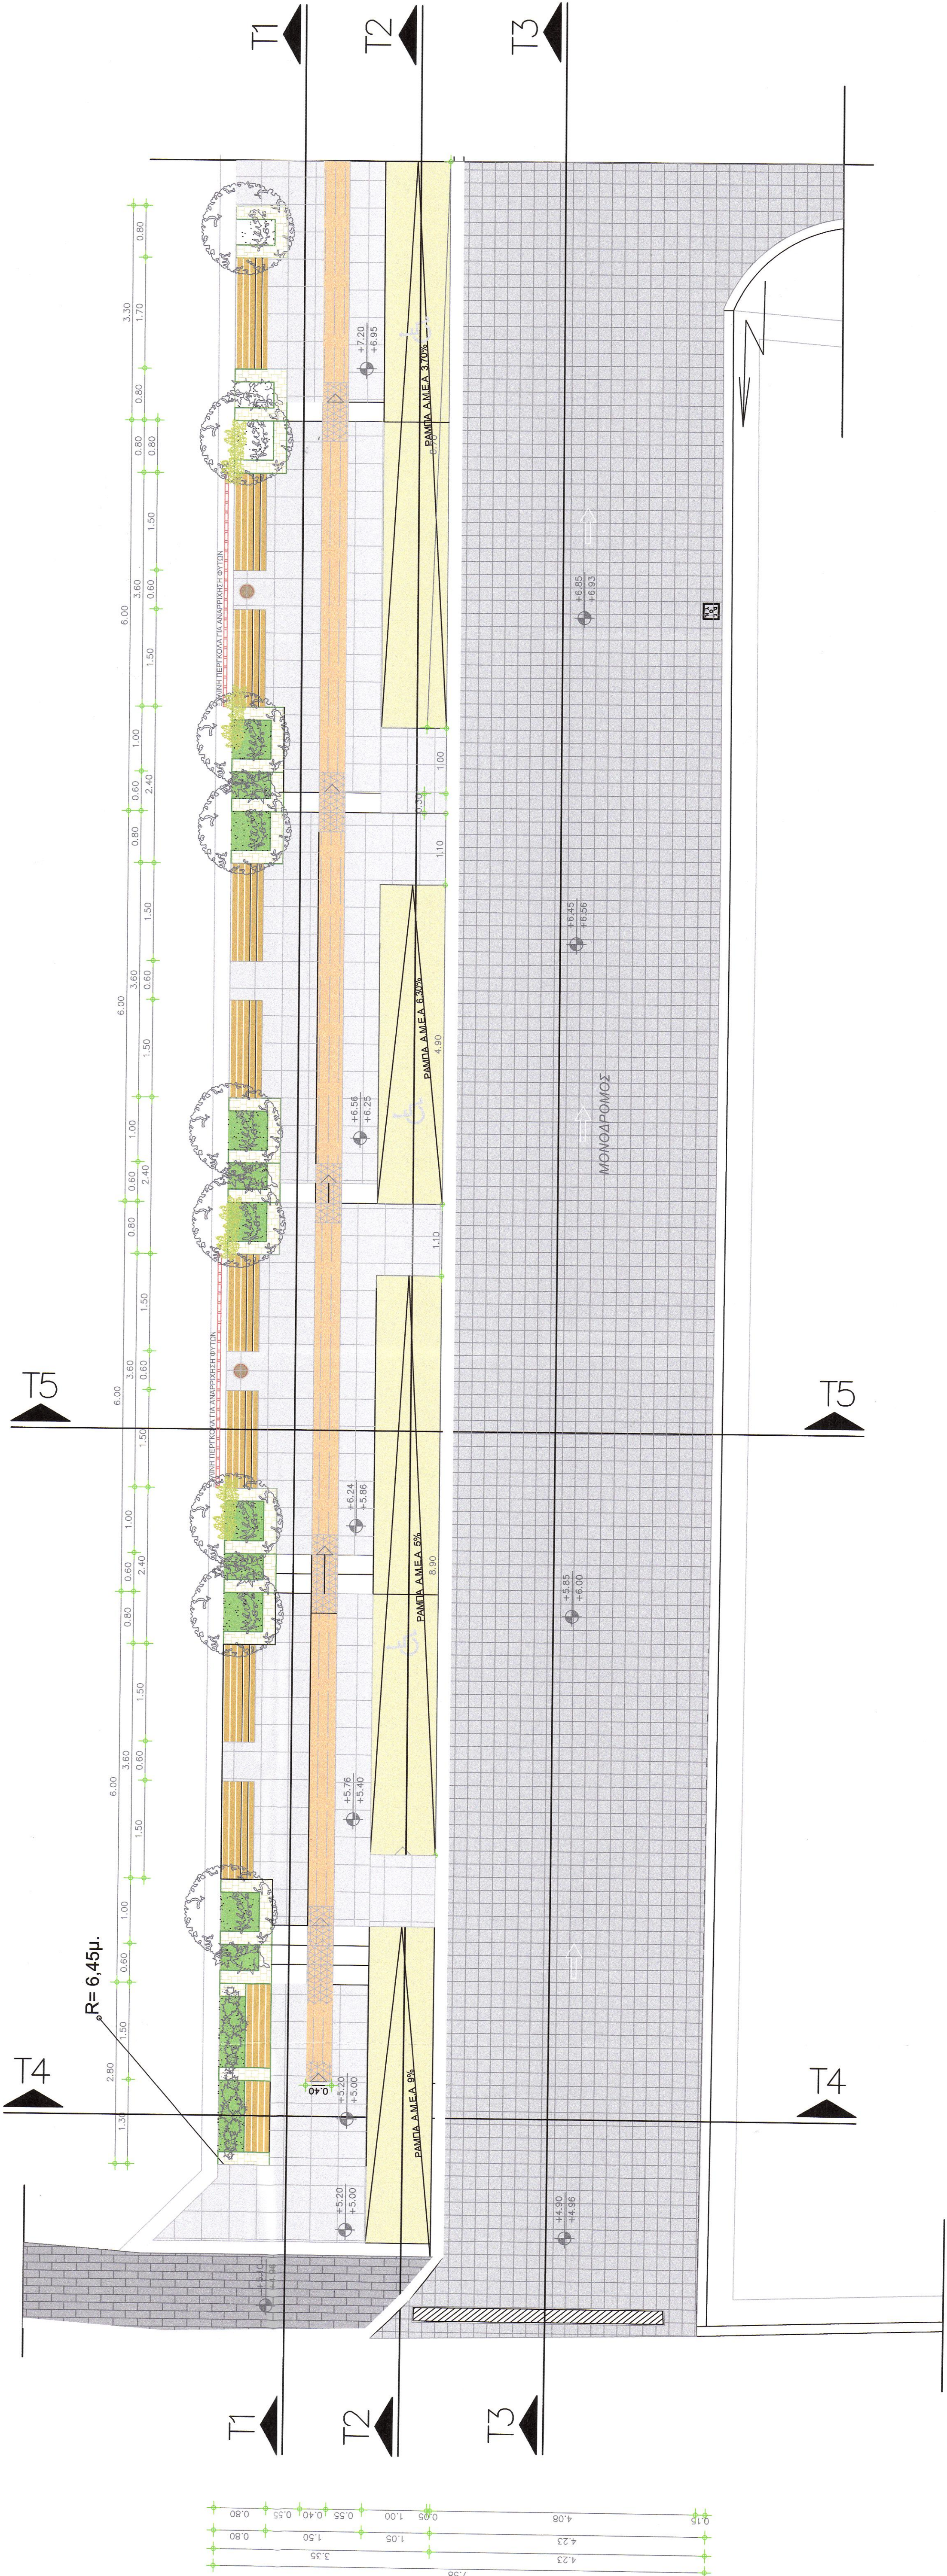

ΚΑΤΩΤΗ 1  
ΚΛΙΜΑΚΑ 1:50

ΥΠΟΜΝΗΜΑ ΥΛΙΚΩΝ - ΣΥΜΒΟΛΩΝ

- ΥΦΙΣΤΑΜΕΝΑ ΚΤΙΣΜΑΤΑ
- ΟΔΟΣ ΜΟΝΗΣ ΚΑΤΕΥΘΥΝΣΗΣ
- ΤΕΤΡΑΓΩΝΟΙ ΦΥΣΙΚΟΙ ΚΥΒΟΛΙΣΜΟΙ ΓΚΡΙ ΑΠΟΧΡΩΣΗΣ
- ΟΡΘΟΓΩΝΟΙ ΦΥΣΙΚΟΙ ΚΥΒΟΛΙΣΜΟΙ ΓΚΡΙ ΑΠΟΧΡΩΣΗΣ
- ΟΡΘΟΓΩΝΟΙ ΦΥΣΙΚΟΙ ΚΥΒΟΛΙΣΜΟΙ ΓΚΡΙ ΑΠΟΧΡΩΣΗΣ
- ΟΡΘΟΓΩΝΟΙ ΦΥΣΙΚΟΙ ΚΥΒΟΛΙΣΜΟΙ ΓΚΡΙ ΑΠΟΧΡΩΣΗΣ
- ΔΙΑΤΗΡΙΟΙ ΕΞΑΓΩΝΟΙ ΚΥΒΟΛΙΣΜΟΙ ΓΚΡΙ ΑΠΟΧΡΩΣΗΣ
- ΡΑΜΠΑ ΠΕΖΩΝ
- ΟΔΕΥΣΗ ΤΥΦΛΩΝ ΠΛ.40 ΕΚ.
- ΕΓΧΩΡΙΟ ΣΥΓΧΡΩΜΑ ΓΗΙΝΗΣ ΑΠΟΧΡΩΣΗΣ
- ΠΕΤΡΙΝΟ ΣΤΗΘΑΙΟ
- ΠΑΤΚΑΚΙ ΑΠΟ ΣΥΛΟ ΚΑΙ ΜΠΕΤΟΝ
- ΥΦΙΣΤΑΜΕΝΟ ΦΡΕΑΤΟ
- ΥΨΗΛΗ ΦΥΤΕΥΣΗ (ΔΕΝΤΡΑ)
- ΚΑΛΩΔΙΣΤΙΚΑ ΦΥΤΑ
- ΑΝΑΡΡΗΤΙΚΑ ΦΥΤΑ
- ΧΩΜΑ
- ΚΑΛΩΔΙ ΑΠΟΡΡΗΜΑΤΩΝ ΑΠΟ ΣΥΛΟ ΚΑΙ ΜΕΤΑΛΛΟ
- ΚΑΛΟΣ ΑΠΟΡΡΗΜΑΤΩΝ
- ΠΙΝΑΚΙΑ ΣΗΜΑΝΣΗΣ (ΠΕΖΟΔΡΟΜΟΣ - ΜΟΝΟΔΡΟΜΟΣ)
- ΔΙΚΤΥΟ ΔΕ.Υ.Α.Μ.
- ΠΡΟΒΑΣΗ Α.Μ.Ε.Α.

Το σχέδιο είναι έργο του Γραφείου Αρχιτεκτονικής  
Ημερομηνία: 24/11/2024

ΕΛΛΗΝΙΚΗ ΔΗΜΟΚΡΑΤΙΑ  
ΠΕΡΙΦΕΡΕΙΑ ΚΡΗΤΗΣ  
ΔΗΜΟΣ ΜΑΛΕΒΙΖΙΟΥ

ΑΝΑΠΛΑΣΗ ΠΛΑΤΕΙΑΣ ΕΥΑΓΓΕΛΙΣΤΡΙΑΣ ΚΑΙ ΚΟΙΝΟΧΡΗΣΤΩΝ  
ΧΩΡΩΝ Τ.Κ. ΤΥΛΙΣΟΥ - ΔΗΜΟΥ ΜΑΛΕΒΙΖΙΟΥ

ΜΕΛΕΤΗΤΗΣ:  
ΔΙΝΗ ΤΕΧΝΙΚΩΝ ΥΠΗΡΕΣΙΩΝ &  
ΠΟΛΕΟΔΟΜΙΑΣ  
ΔΗΜΟΥ ΜΑΛΕΒΙΖΙΟΥ  
Ημερομηνία: 24/11/2024  
Υπογραφή: [Signature]  
Αρ. Σχεδίου: [Number]

ΟΡΙΣΤΙΚΗ ΜΕΛΕΤΗ

ΑΡΧΙΤΕΚΤΟΝΙΚΑ

Ομάδα Σχεδίου  
Αρ. Σχεδίου  
ΣΧΕΔΙΑ ΔΙΑΜΟΡΦΩΣΗΣ - ΤΜΗΜΑ 1  
Α1α  
ΚΑΤΩΤΗ - ΤΟΜΕΣ

ΗΜΕΡΟΜΗΝΙΑ: ΣΕΠΤΕΜΒΡΙΟΣ 2021  
ΚΛΙΜΑΚΑ: 1:50

