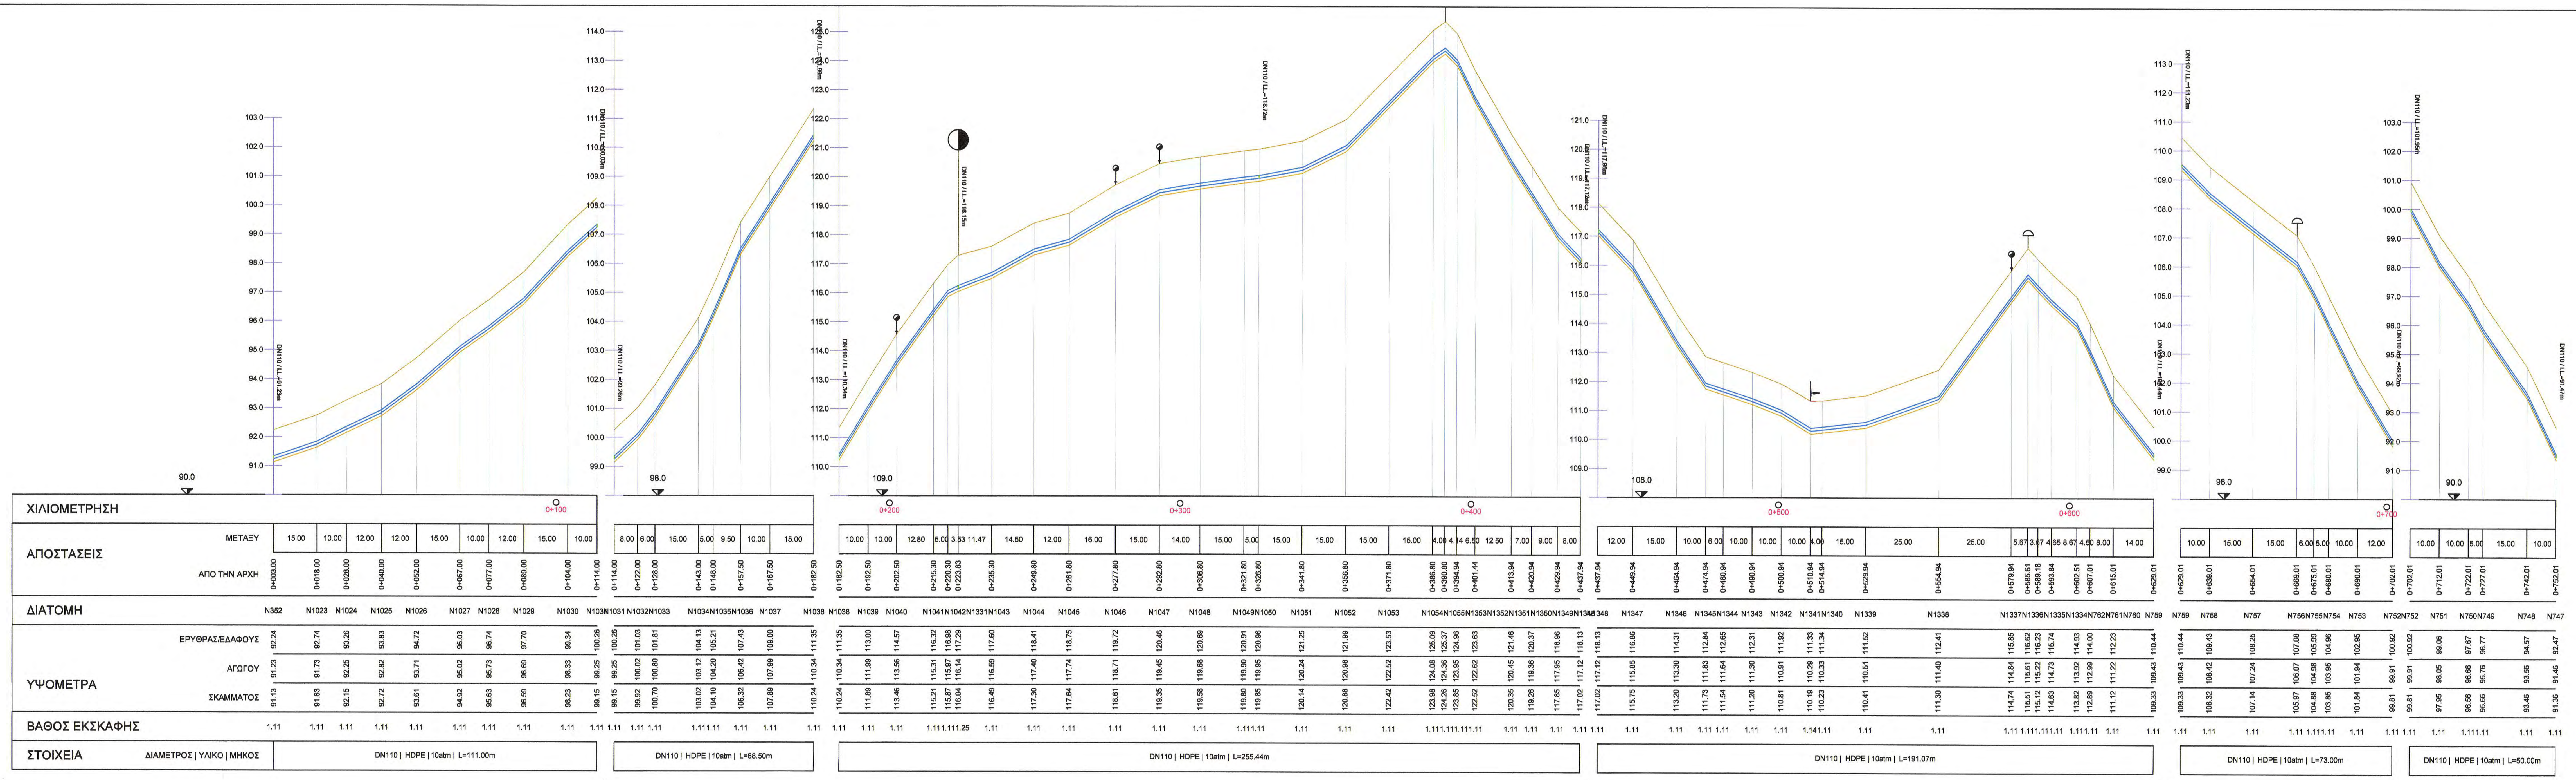

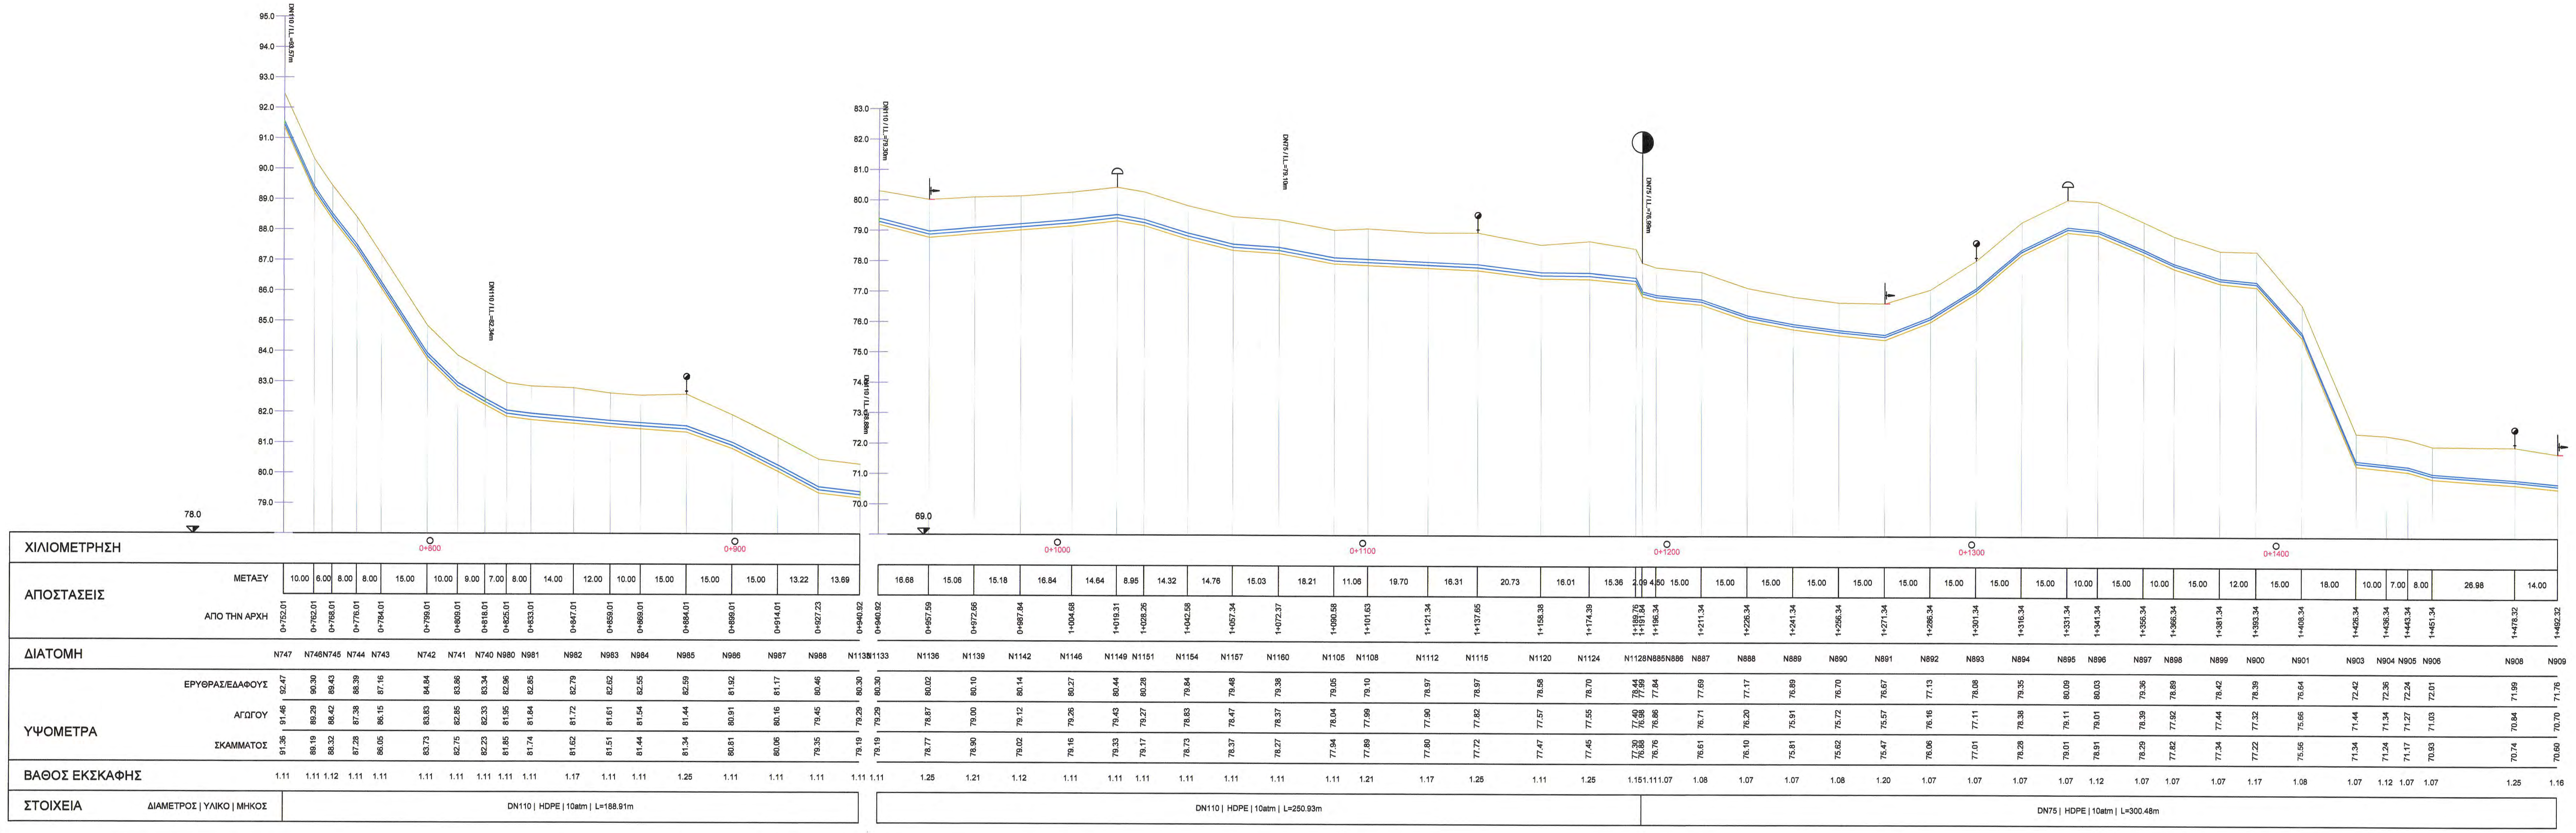

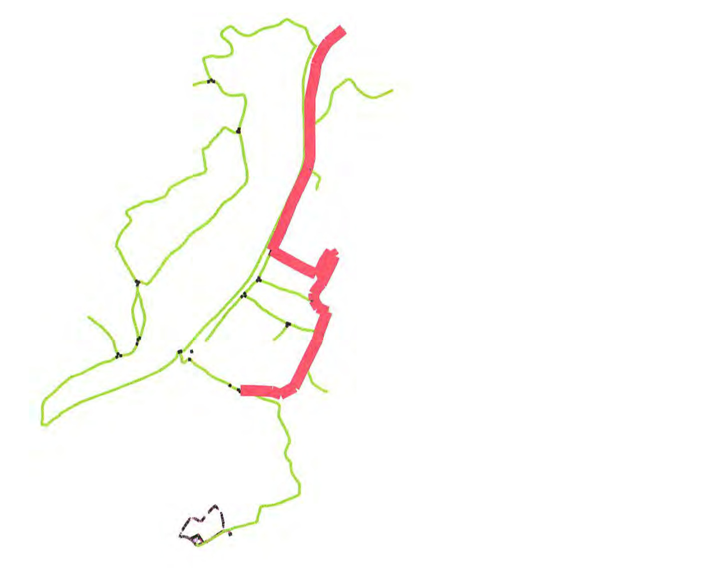

1. Στις θέσεις διαβάσεων τεχνικών, η οριστικοποίηση της όδευσης του αγωγού θα γίνει στο πλαίσιο της μελέτης εφαρμογής από τον εργολάβο, σύμφωνα με τις τοπικές συνθήκες κατά τη δημοπράτηση του έργου.
2. Στις θέσεις που ο αγωγός κινείται εκτός αγροτικής οδοποιίας έχει γίνει προφορική συνεννόηση. Απαιτείται η επικαιροποίηση αυτής πριν από τη φάση κατασκευής.

Σύμβολο	Περιγραφή	Σύμβολο	Περιγραφή
	Αερεξαγωγός		Κολεκτέρ (collecteur)
	Εκκενωτής	GPV	ΔΙΚΛΙΔΑ ΔΙΑΚΟΠΗΣ
		PRV	ΔΙΚΛΙΔΑ ΜΕΙΩΣΗΣ ΠΙΕΣΗΣ

ΔΗΜΟΣ ΜΑΛΕΒΙΖΙΟΥ
Municipality of Malevizi

ΕΛΛΗΝΙΚΗ ΔΗΜΟΚΡΑΤΙΑ
ΠΕΡΙΦΕΡΕΙΑ ΚΡΗΤΗΣ
ΔΗΜΟΣ ΜΑΛΕΒΙΖΙΟΥ

ΤΙΤΛΟΣ ΕΡΓΟΥ: ΑΡΔΕΥΤΙΚΟ ΔΙΚΤΥΟ ΓΙΑ ΤΗΝ ΕΞΥΠΗΡΕΤΗΣΗ ΑΓΡΟΚΤΗΜΑΤΩΝ ΣΤΗ ΘΕΣΗ ΚΑΝΤΡΙ ΤΟΥ ΔΗΜΟΥ ΜΑΛΕΒΙΖΙΟΥ

ΚΑΤΗΓΟΡΙΑ ΜΕΛΕΤΗΣ:

ΕΙΔΟΣ ΣΧΕΔΙΟΥ: ΚΑΤΑ ΜΗΚΟΣ ΤΟΜΕΣ

ΣΤΑΔΙΟ ΜΕΛΕΤΗΣ: ΥΔΡΑΥΛΙΚΗ ΜΕΛΕΤΗ

ΘΕΜΑ ΣΧΕΔΙΟΥ: ΚΑΤΑ ΜΗΚΟΣ ΤΟΜΕΣ ΑΓΩΓΩΝ (N353 - N909)

ΗΜΕΡΟΜΗΝΙΑ	ΚΛΙΜΑΚΑ	ΑΡ. ΣΧΕΔΙΟΥ
ΦΕΒΡΟΥΑΡΙΟΣ 2019	1:1000 / 1:100	Μ-7

ΣΥΝΤΑΞΗ	ΕΓΚΡΙΣΕΙΣ
Καλλιόπη Μανωλάκη ΤΕ Πολιτικός Μηχανικός	ΘΕΩΡΗΘΗΚΕ Η Προϊσταμένη Δ/νσης Τεχνικών Υπηρεσιών Π. ΠΑΠΑΔΑΚΗ ΕΙΡΗΝΗ Πολιτικός Μηχανικός

	ΟΝΟΜΑΤΕΠΩΝΥΜΟ	ΥΠΟΓΡΑΦΗ	ΗΜΕΡ/ΝΙΑ
ΣΥΝΤΑΞΗ			
ΕΛΕΓΧΟΣ			

ΑΝΑΘΕΩΡΗΣΕΙΣ

Α/Α	ΗΜΕΡΟΜΗΝΙΑ	ΑΙΤΙΑ ΑΝΑΘΕΩΡΗΣΗΣ
01		
02		
03		

ΑΡΧΕΙΟ