


ΕΛΛΗΝΙΚΗ ΔΗΜΟΚΡΑΤΙΑ  
ΔΗΜΟΣ ΜΑΛΕΒΙΖΙΟΥ  
ΔΝΣΗ ΤΕΧΝΙΚΩΝ ΥΠΗΡΕΣΙΩΝ

ΑΠΟΚΑΤΑΣΤΑΣΗ ΠΡΑΝΟΥΣ  
ΤΜΗΜΑΤΟΣ ΚΟΙΝΟΧΡΗΣΤΗΣ ΑΓΡΟΤΙΚΗΣ ΟΔΟΥ  
ΕΚΤΟΣ ΟΡΙΩΝ ΟΙΚΙΣΜΟΥ ΚΑΛΕΞΣΩΝ


ΑΡ. ΣΧΕΔΙΟΥ:	ΟΡΙΖΟΝΤΙΟΓΡΑΦΙΑ (Χ.Θ. 0+220 - Χ.Θ. 0+424.14)
Ο1	
ΚΛΙΜΑΚΑ	1:250

ΣΥΝΤΑΞΗ ΜΕΛΕΤΗΣ:	ΗΜΕΡΙΝΑ	ΥΠΟΓΡΑΦΗ
ΠΑΡΑΣΤΑΣΗ ΒΛ. ΚΟΤΙΝΙΟΥ ΠΕ. ΠΟΛΙΤΙΚΟΥ ΔΙΟΙΚΗΤΗ	30/1/20	

ΓΙΑ ΤΗΝ ΔΑΝΣΗ ΤΕΧΝΙΚΩΝ ΥΠΗΡΕΣΙΩΝ ΤΟΥ ΔΗΜΟΥ ΜΑΛΕΒΙΖΙΟΥ	Η ΕΠΙΒΛΕΠΟΥΣΑ ΕΓΕΓΡΑΦΗΚΕ	ΟΝΟΜΑ	ΗΜΕΡΙΝΑ	ΥΠΟΓΡΑΦΗ
		ΚΟΥΤΑΝΔΟΥ ΔΑΡΣΚΕΚΑ	30/1/20	
		Αποδοχή Κοτόπου	4/10/20	
		ΘΕΡΠΟΝΚΕ		

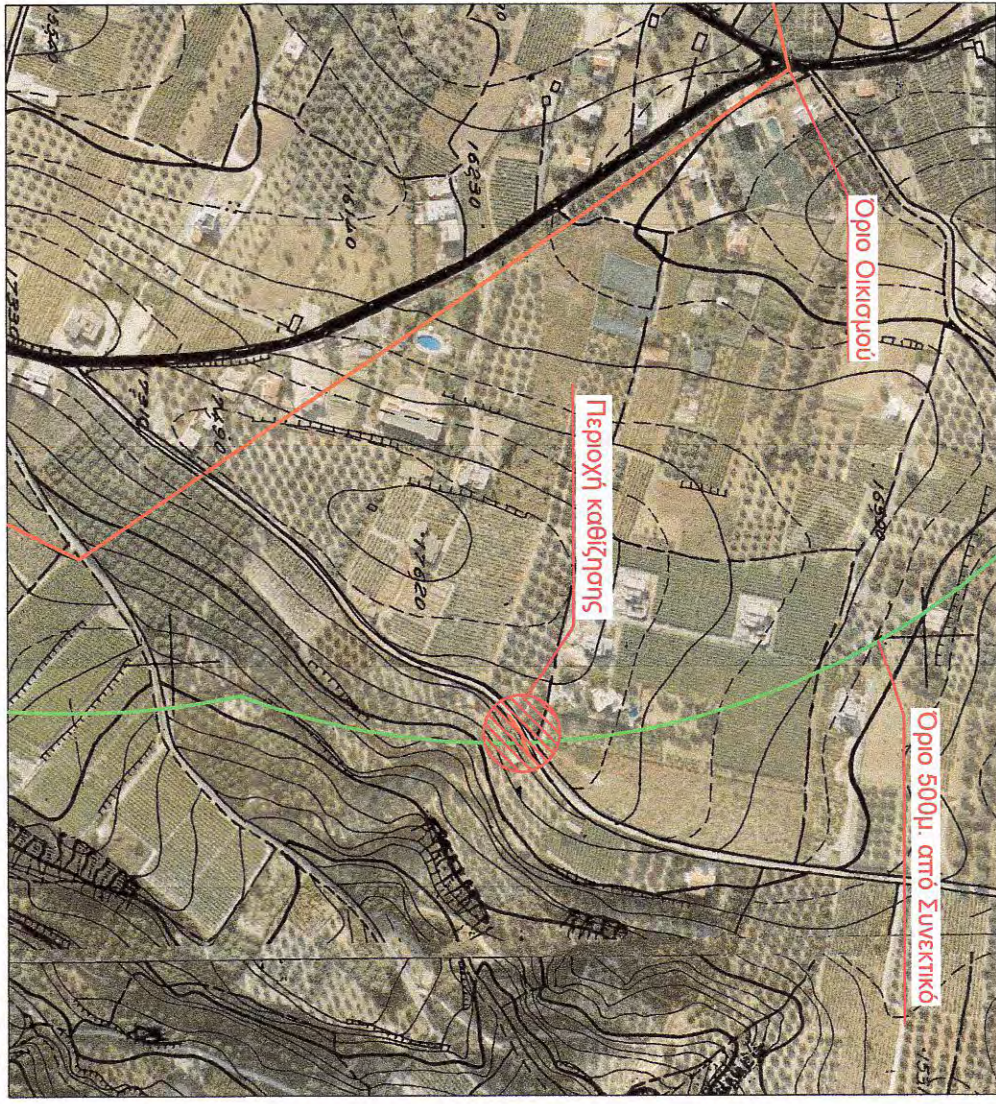

ΣΥΝΤΕΤΑΙΜΕΝΕΣ ΧΑΡΑΚΤΗΡΙΣΤΙΚΩΝ ΣΗΜΕΙΩΝ ΟΔΟΥ ΣΕ Ε.Γ.Σ.Α. '87				
Α/Α		X	Y	
ΑΡΧΗ ΧΙΛΙΟΜΕΤΡΙΚΗΣ ΟΔΟΥ Χ.Θ. 0+000	596421.77	3905262.25		
ΤΕΛΟΣ ΧΙΛΙΟΜΕΤΡΙΚΗΣ ΟΔΟΥ Χ.Θ. 0+424.56	596694.23	3905576.22		
ΑΡΧΗ ΚΑΘΙΖΗΣΗΣ Α	596649.49	3905549.72		
ΤΕΛΟΣ ΚΑΘΙΖΗΣΗΣ Β	596675.30	3905564.01		

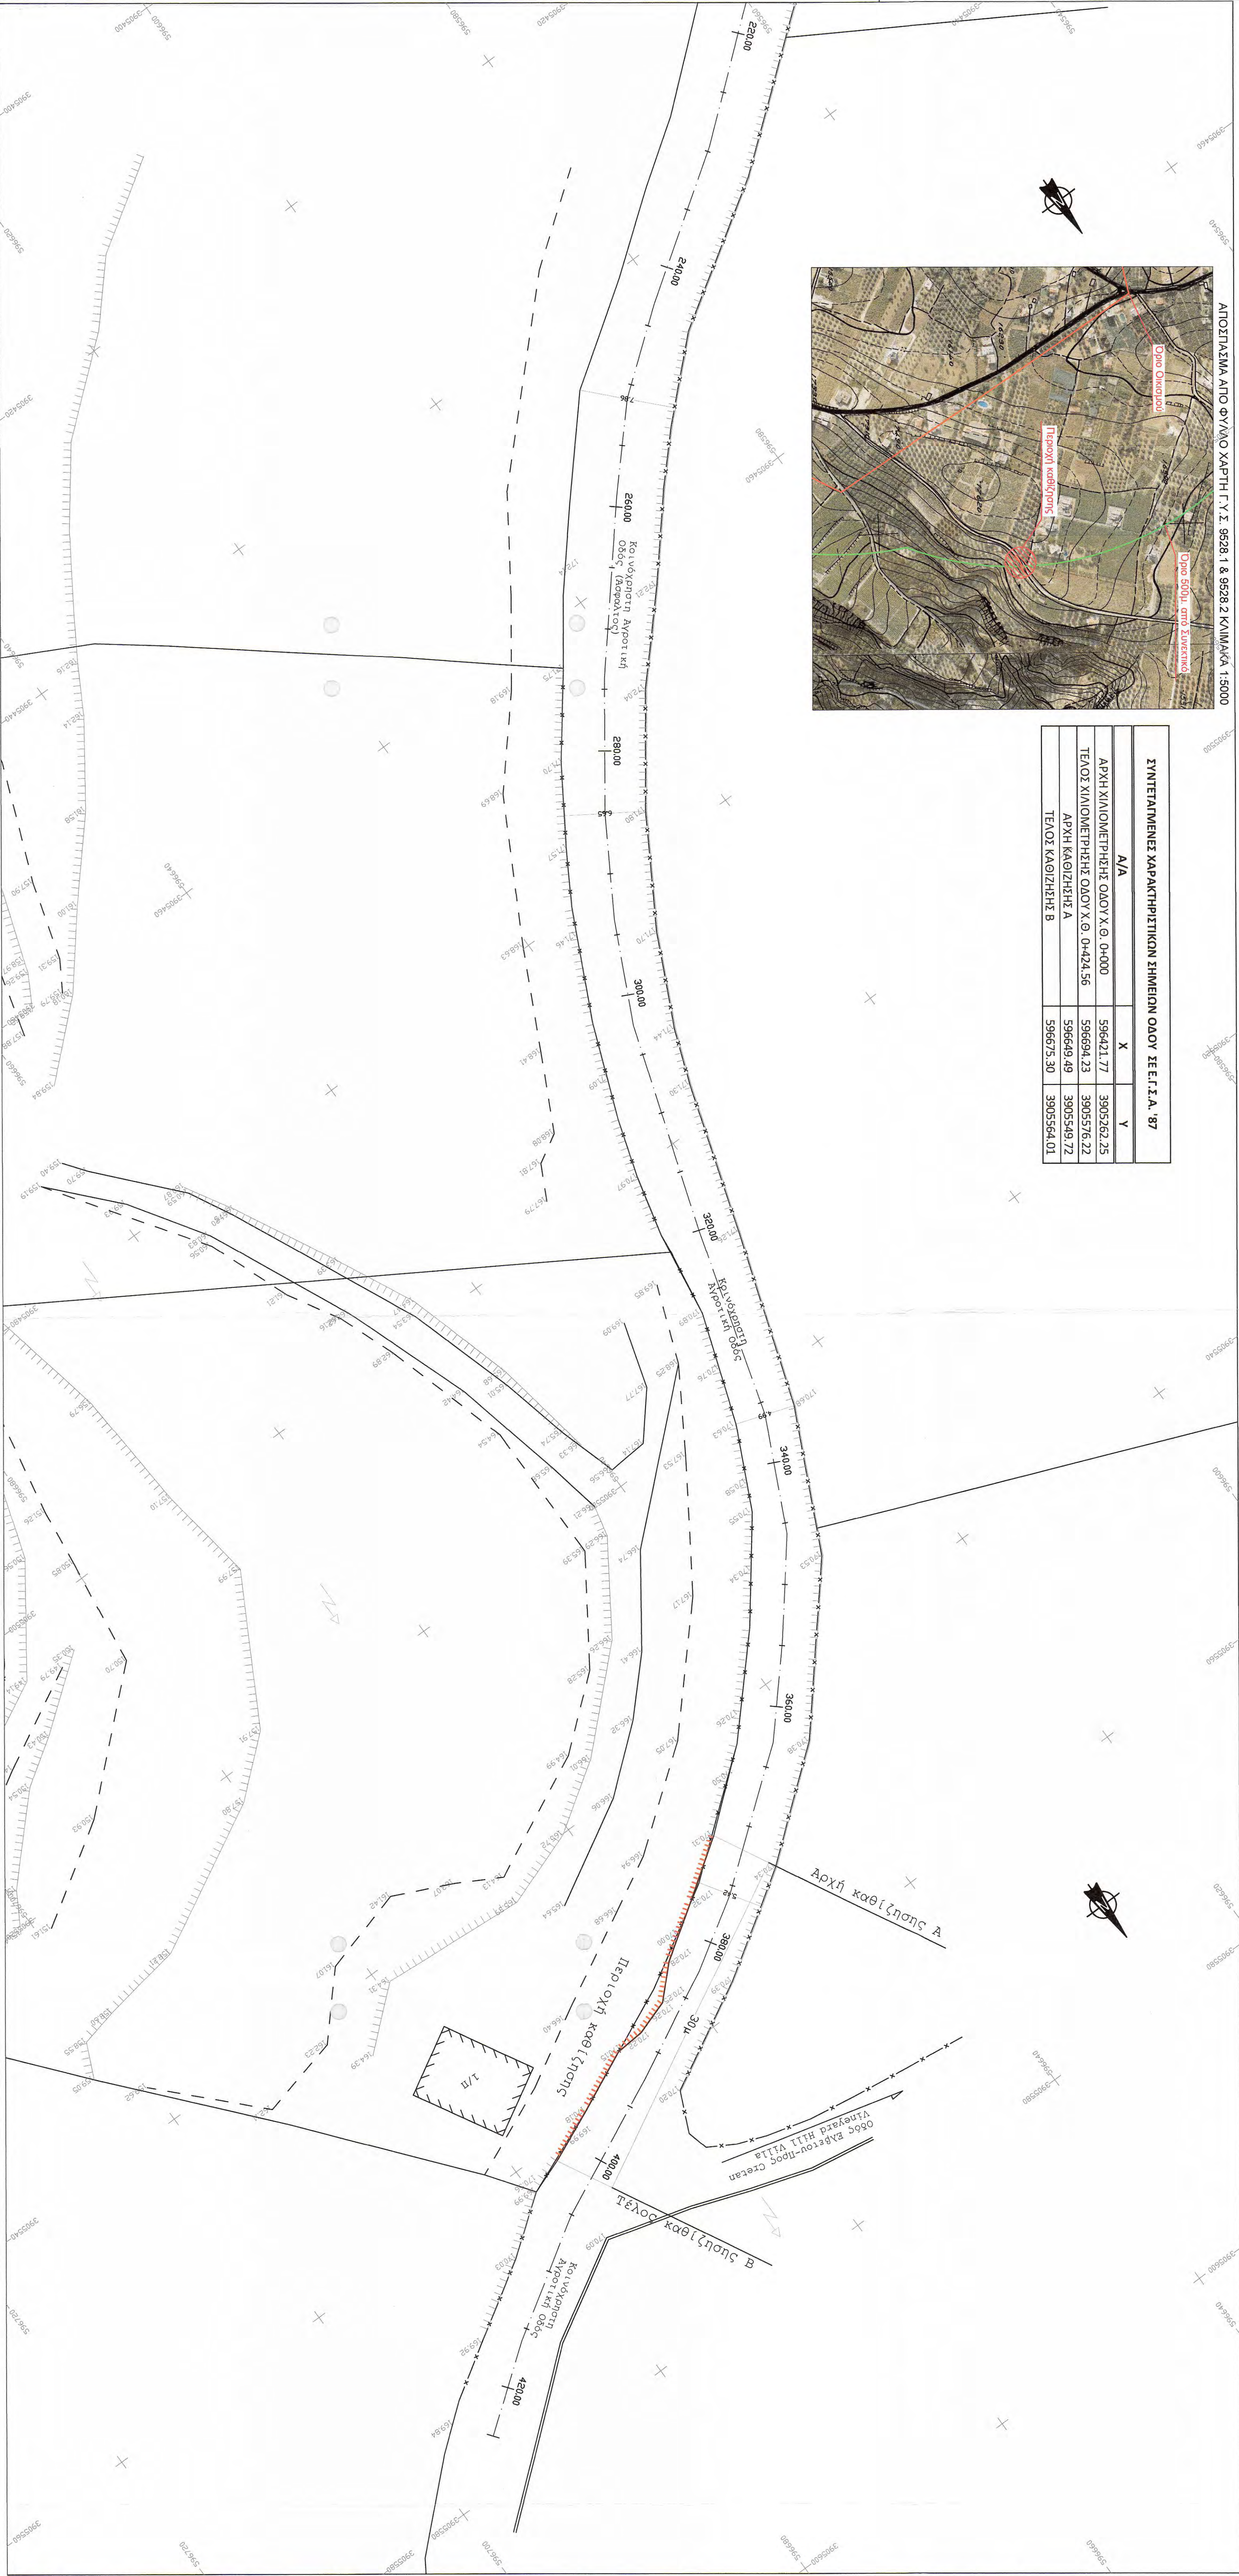

**ΥΠΟΜΝΗΜΑ**

Γεωμετρικό σημείο -	Οριο Οικόπεδο
Κορυφή ιδιοκτησίας	Σύνετο τμήμα Οικόπεδο
Οριογραμμή ιδιοκτησίας	Ρύθμ. Πρασινός
Αξονας Οδοί	Φυδ. Πρασινός
Οριογραμμή οδοίου	Ηλεκτρομαγνητικός
Συμπληρωματικά	Στάθ. Δ.Ε.Η.
Οριο Αποκαρπύσεως	Στάθ. Ο.Τ.Ε.

