


- ΥΠΟΜΝΗΜΑ
- ΠΑΤΕΙΑ 2.000,00 τ.μ.
 - ΠΕΖΟΔΡΟΜΙΑ 1.500,00 τρέχων μέτρα
 - ΑΘΛΗΤΙΚΕΣ ΕΓΚΑΤΑΣΤΑΣΕΙΣ 1.600,00 τ.μ.
 - ΘΕΣΕΙΣ ΣΤΑΘΜΕΥΣΗΣ
 - ΠΡΑΣΙΝΟ
 - ΚΗΤΟΣ
 - ΜΟΝΟΠΑΤΙ
 - ΠΑΔΙΚΗ ΧΑΡΑ 400,00 τ.μ.
 - ΤΟΙΧΕΙΑ
 - ΚΙΤΡΙΛΙΔΙΟΜΑ
 - ΚΟΙΤΗ ΜΙΚΡΟΥ ΥΔΑΤΟΠΕΔΑΤΟΣ

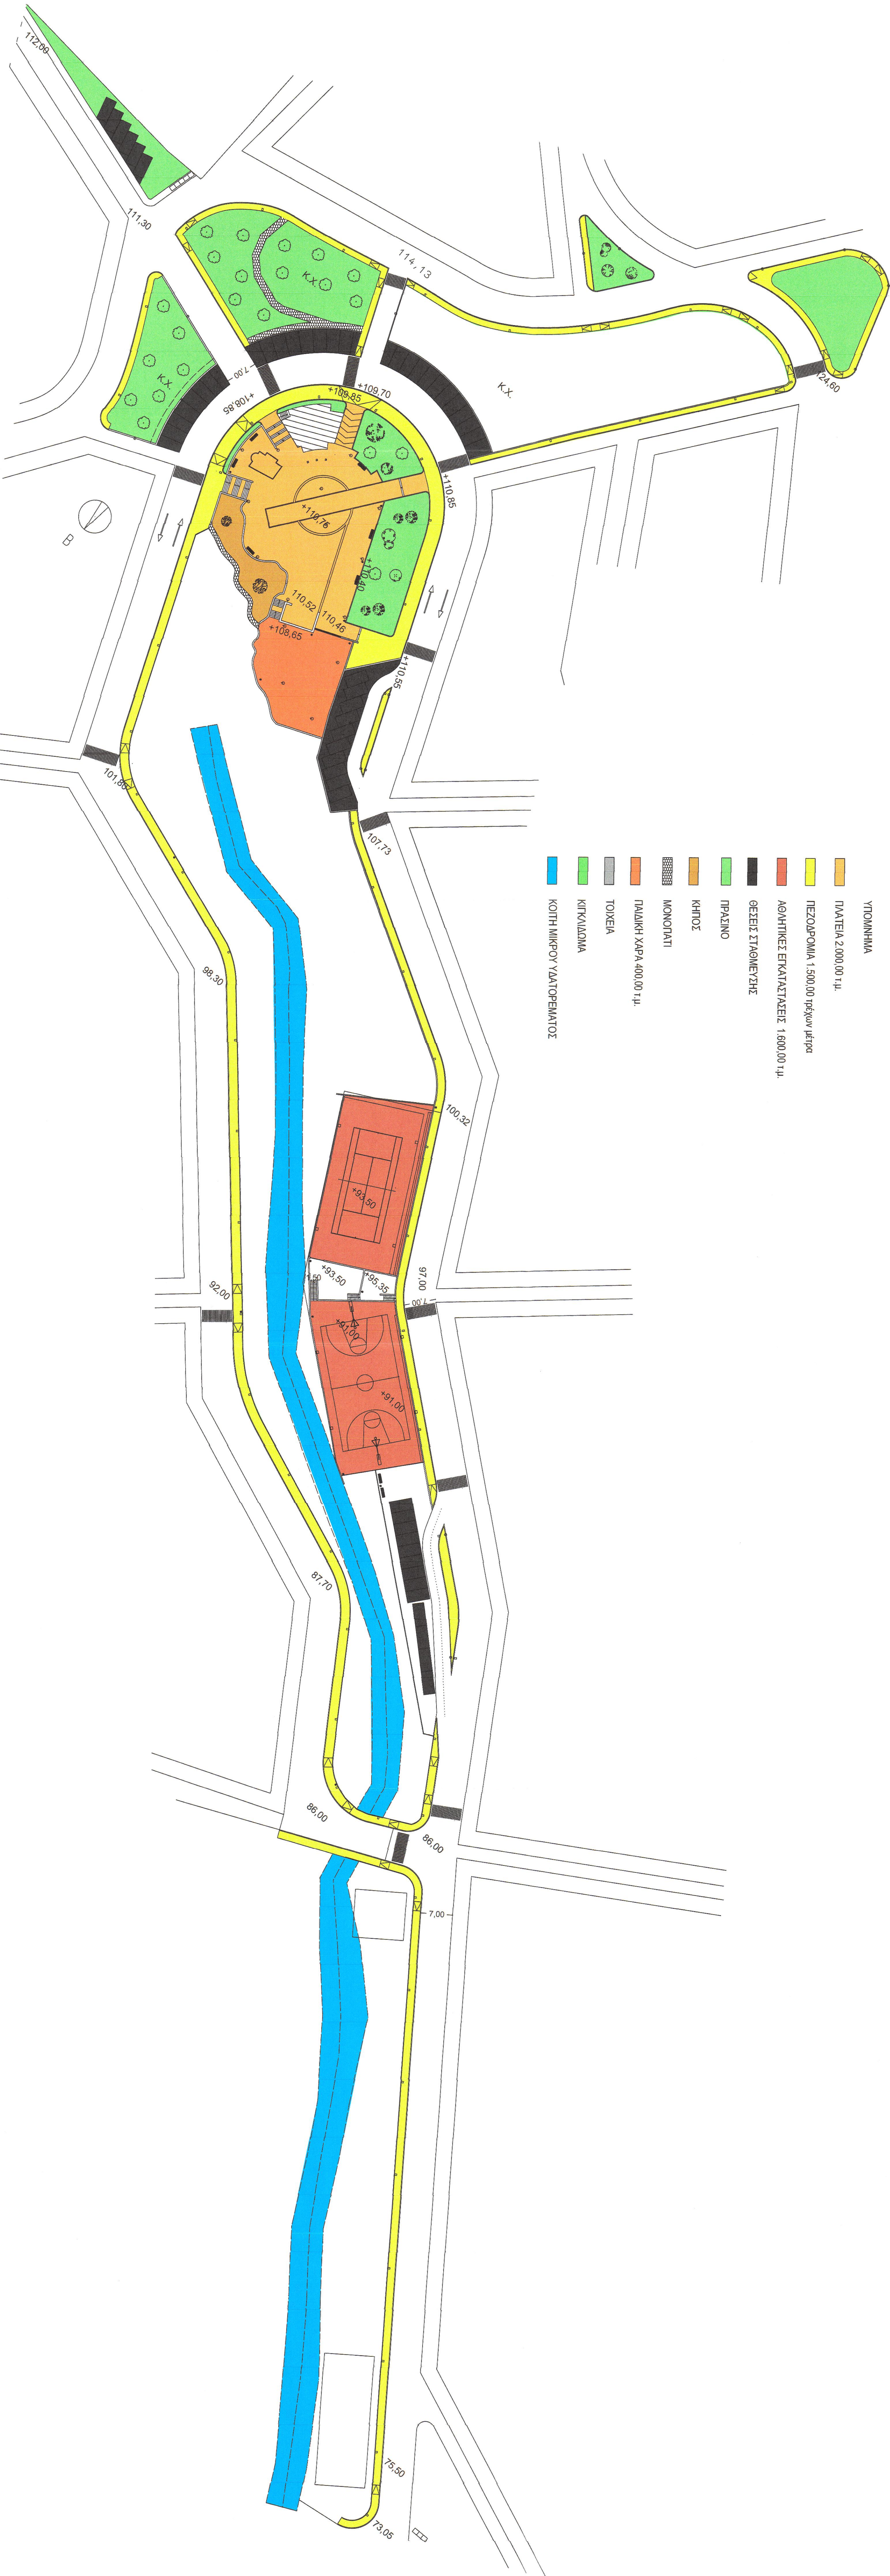

ΕΡΓΟΔΟΤΕΣ
Παροεργονικός Οικοδομικός Συνεταιρισμός Υπαλλήλων Α.Τ.Ε. (Π.Ο.Σ.ΥΠ.Α.Τ.Ε.)
Πολιτιστικός Εργασιατικός Σύλλογος "ΑΜΜΟΝΙΑ"

ΜΕΛΕΤΗ ΑΝΑΠΛΑΣΗΣ ΠΑΤΕΙΑΣ ΚΑΙ ΔΡΟΜΩΝ
στο Παροεργονικό Κέντρο Αμμοδίου
Αμμοδίου, Α.Α. Αγιάς, Δήμος Μολαίων

ΤΙΤΛΟΣ ΣΧΕΔΙΟΥ
ΑΝΑΠΛΑΣΗ ΠΑΤΕΙΑΣ
Μ

ΟΜΑΔΑ ΜΕΛΕΤΗΣ
ΚΑΜΑΚΑ
1.580

ΚΟΝΣΤΑΝΤΙΝΟΣ Μ. ΠΕΤΡΟΥΦΑΚΗΣ - πολιτικός μηχανικός
ΜΑΡΙΑ Α. ΜΠΕΝΕΤΑΚΗ - αρχιτέκτων μηχανικός
ΜΑΝΟΥΣΟΣ Δ. ΧΑΙΡΕΤΗΣ - μηχανολόγος μηχανικός Τ.Ε.

ΜΕΛΕΤΗΤΙΚΟ ΓΡΑΦΕΙΟ
ΜΠΕΝΕΤΑΚΗ Α. ΜΑΡΙΑ
Οδός Ελευθερίας 10, Τ.Κ. 7186
Αμμόδιοι, Α.Α. Αγιάς, Μολαίοι
τηλ. 2811592721
email: manibeneftaki@gmail.com

ΥΠΟΓΡΑΦΗ & ΣΤΗΛΑ
ΜΑΡΙΑ Α. ΜΠΕΝΕΤΑΚΗ
ΑΡΧΙΤΕΚΤΟΝΙΚΗ ΜΗΧΑΝΙΚΗ
ΥΠΟΓΡΑΦΗ ΚΑΙ ΣΤΗΛΑ
ΜΕΛΟΣ Τ.Ε. ΑΡΧ. ΚΟΝΣΤΑΝΤΙΝΟΣ Μ. ΠΕΤΡΟΥΦΑΚΗΣ
ΑΔΑΡΚ. 8724/3057 - 16 ΔΟΥ ΠΕΡΙΣΣΕΩΣ

ΕΓΓΡΑΦΗ
ΑΡΧΙΤΕΚΤΟΝΙΚΗ ΜΗΧΑΝΙΚΗ
ΚΑΙ ΠΟΛΙΤΙΚΟΣ
ΕΓΓΡΑΦΗ
ΕΓΓΡΑΦΗ
ΕΓΓΡΑΦΗ